


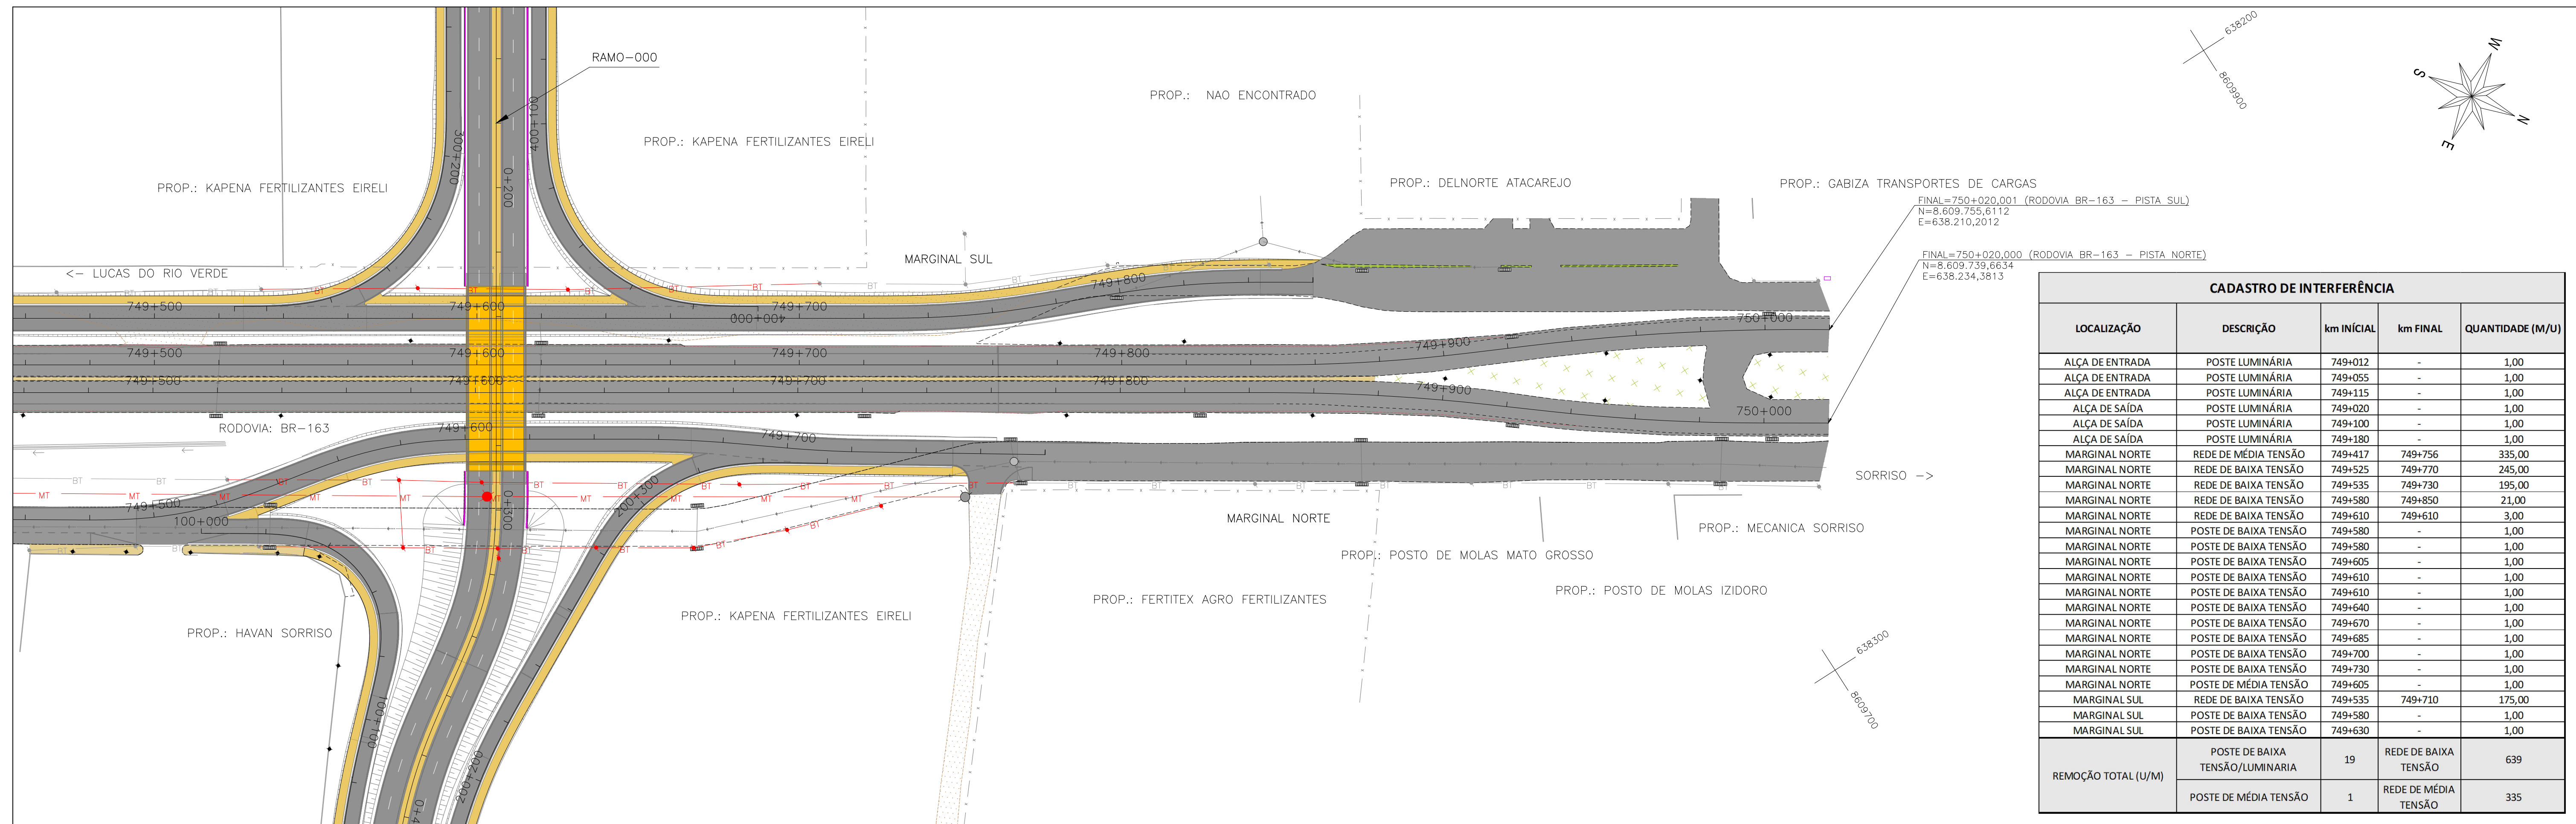

CADASTRO DE INTERFERÊNCIA				
LOCALIZAÇÃO	DESCRIÇÃO	km INICIAL	km FINAL	QUANTIDADE (M/U)
ALÇA DE ENTRADA	POSTE LUMINÁRIA	749+012	-	1,00
ALÇA DE ENTRADA	POSTE LUMINÁRIA	749+055	-	1,00
ALÇA DE ENTRADA	POSTE LUMINÁRIA	749+115	-	1,00
ALÇA DE SAÍDA	POSTE LUMINÁRIA	749+020	-	1,00
ALÇA DE SAÍDA	POSTE LUMINÁRIA	749+100	-	1,00
ALÇA DE SAÍDA	POSTE LUMINÁRIA	749+180	-	1,00
MARGINAL NORTE	REDE DE MÉDIA TENSÃO	749+417	749+756	335,00
MARGINAL NORTE	REDE DE BAIXA TENSÃO	749+525	749+770	245,00
MARGINAL NORTE	REDE DE BAIXA TENSÃO	749+535	749+730	195,00
MARGINAL NORTE	REDE DE BAIXA TENSÃO	749+580	749+850	21,00
MARGINAL NORTE	REDE DE BAIXA TENSÃO	749+610	749+610	3,00
MARGINAL NORTE	POSTE DE BAIXA TENSÃO	749+580	-	1,00
MARGINAL NORTE	POSTE DE BAIXA TENSÃO	749+580	-	1,00
MARGINAL NORTE	POSTE DE BAIXA TENSÃO	749+605	-	1,00
MARGINAL NORTE	POSTE DE BAIXA TENSÃO	749+610	-	1,00
MARGINAL NORTE	POSTE DE BAIXA TENSÃO	749+610	-	1,00
MARGINAL NORTE	POSTE DE BAIXA TENSÃO	749+640	-	1,00
MARGINAL NORTE	POSTE DE BAIXA TENSÃO	749+670	-	1,00
MARGINAL NORTE	POSTE DE BAIXA TENSÃO	749+685	-	1,00
MARGINAL NORTE	POSTE DE BAIXA TENSÃO	749+700	-	1,00
MARGINAL NORTE	POSTE DE BAIXA TENSÃO	749+730	-	1,00
MARGINAL NORTE	POSTE DE MÉDIA TENSÃO	749+605	-	1,00
MARGINAL SUL	REDE DE BAIXA TENSÃO	749+535	749+710	175,00
MARGINAL SUL	POSTE DE BAIXA TENSÃO	749+580	-	1,00
MARGINAL SUL	POSTE DE BAIXA TENSÃO	749+630	-	1,00
REMOÇÃO TOTAL (U/M)	POSTE DE BAIXA TENSÃO/LUMINÁRIA	19	REDE DE BAIXA TENSÃO	639
	POSTE DE MÉDIA TENSÃO	1	REDE DE MÉDIA TENSÃO	335

[illegible]