




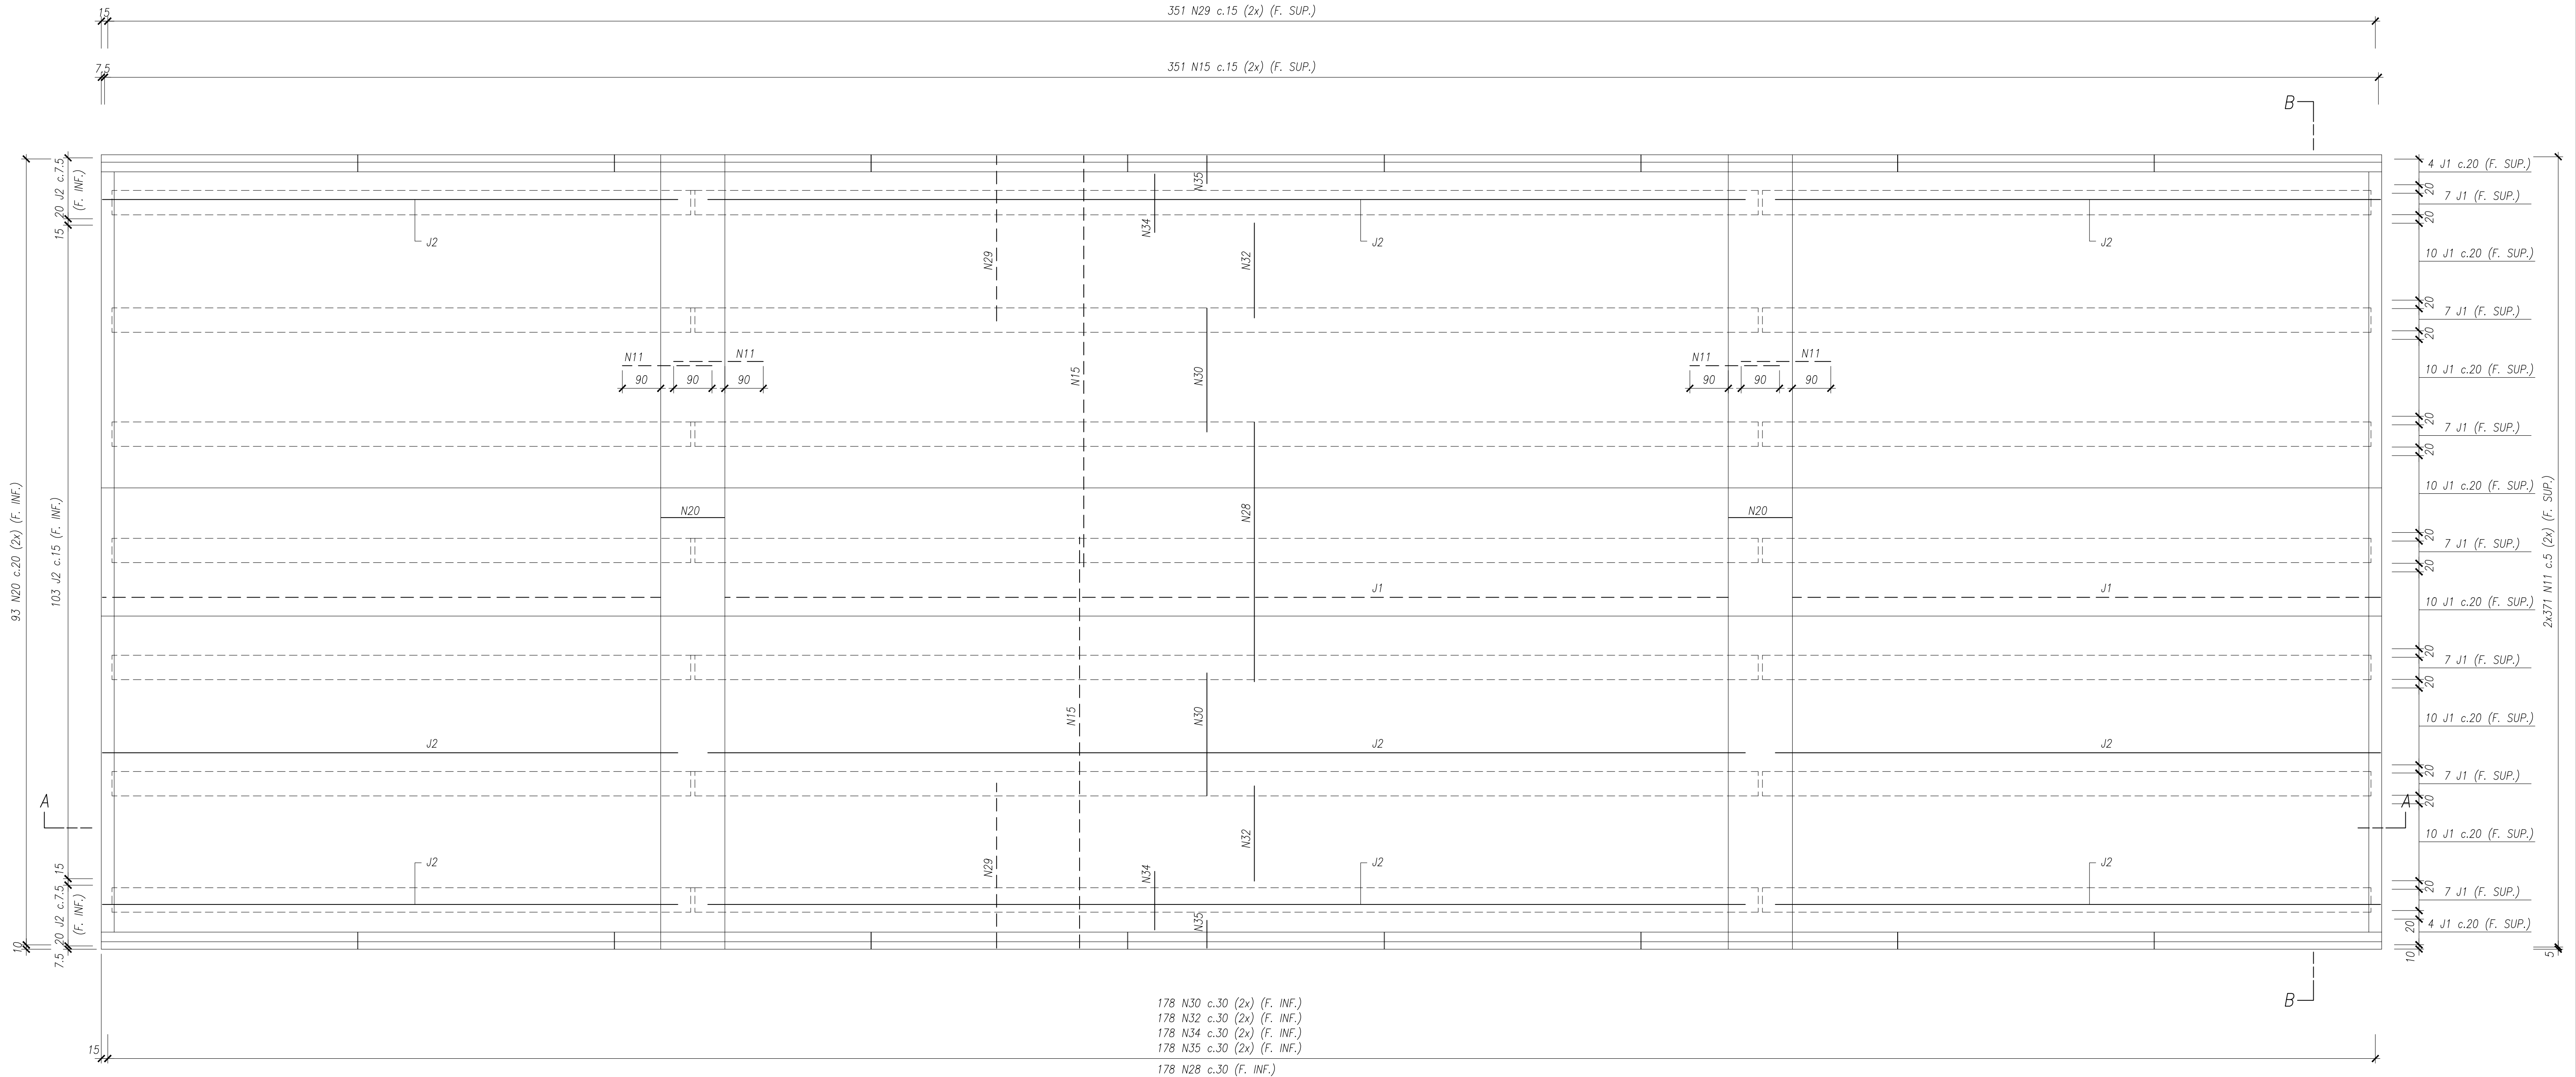

ARMAÇÃO LAJE SUPERIOR - PLANTA
ESCALA 1:75

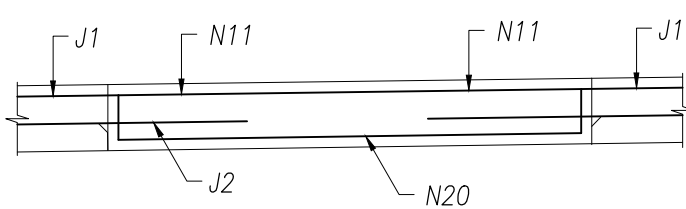

DETALHE 1
ESCALA 1:25

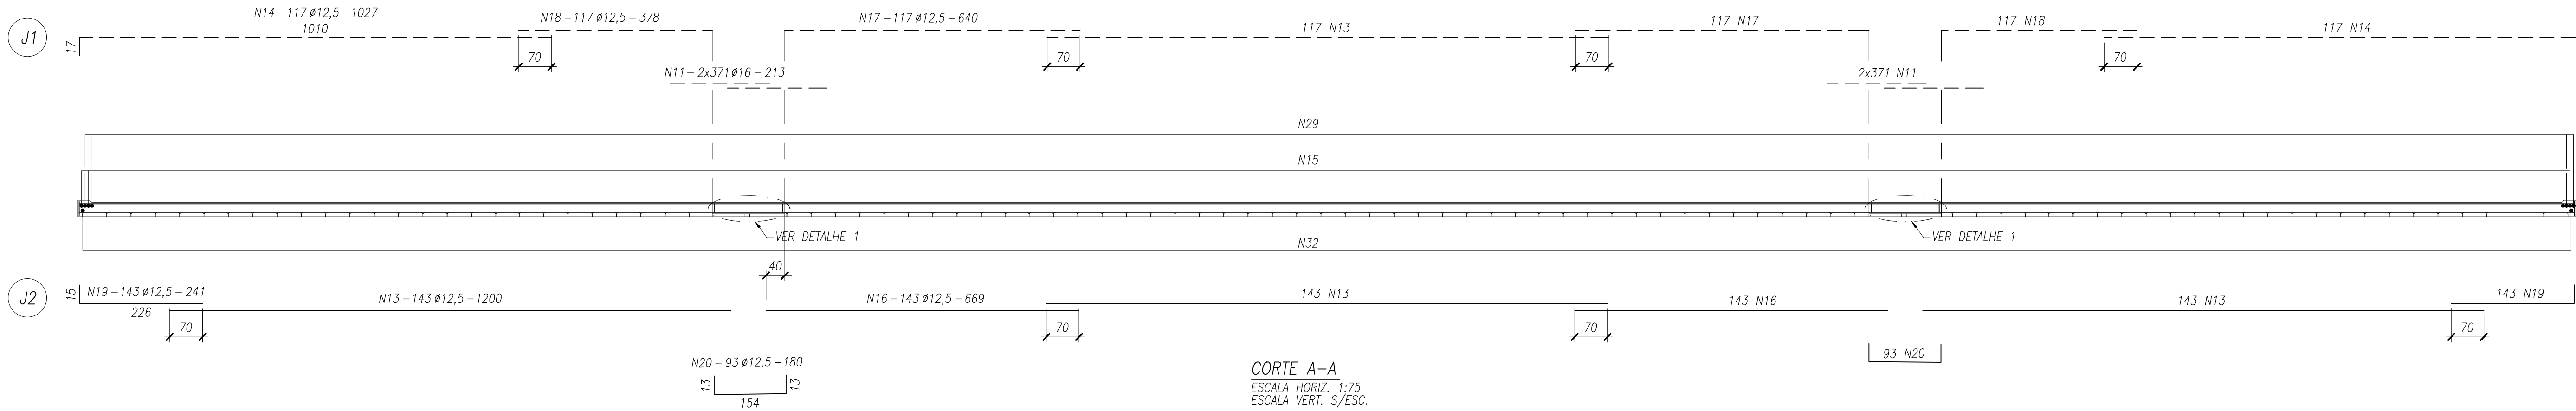

CORTE A-A
ESCALA HORIZ. 1:75
ESCALA VERT. S/ESC.

										LEGENDA		NOTAS		PROJETO		ANTT Rota do Oeste		DATA 02/05/2022	
												1 - MEDIDAS EM CENTÍMETRO. BITOLAS EM MILÍMETRO E ELEVÇÕES EM METRO.		RESP. TÉCNICO BRUNO SOUZA FERREIRA					
												2 - COBRIMENTO DA ARMADURA: FACE INFERIOR DA LAJE =0cm. FACE SUPERIOR DA LAJE =2,5cm. E O RESTANTE =3,5cm.		CREA 101562/D					
												3 - AÇO CA-50.		PROJETISTA BRUNO SOUZA FERREIRA					
												4 - PARA FORMAS VER DES. Nº CRO-163MT-749+600-DDE-EXO-DE-L2-001 e 010.		02/05/22					
												5 - A ARMAÇÃO J2 DEVE SER POSICIONADA IMEDIATAMENTE SOBRE A PRÉ-LAJE SEM ESPAÇADORES, A ARMAÇÃO N28 N30 N32 N34 N35 SOBRE AS J2		DESENHISTA RONALDO CÉSAR DE SOUSA					
												6 - PARA COMPLEMENTAÇÃO E LISTA DE FERROS VER DES. Nº DDE-EXO-DE-L2-022.		02/05/22					
												CÓDIGO PROJETISTA 02-0954-V2-DES-OAE-021-0							
														CÓDIGO		CRO-163MT-749+600-DDE-EXO-DE-L2-021-R00			