


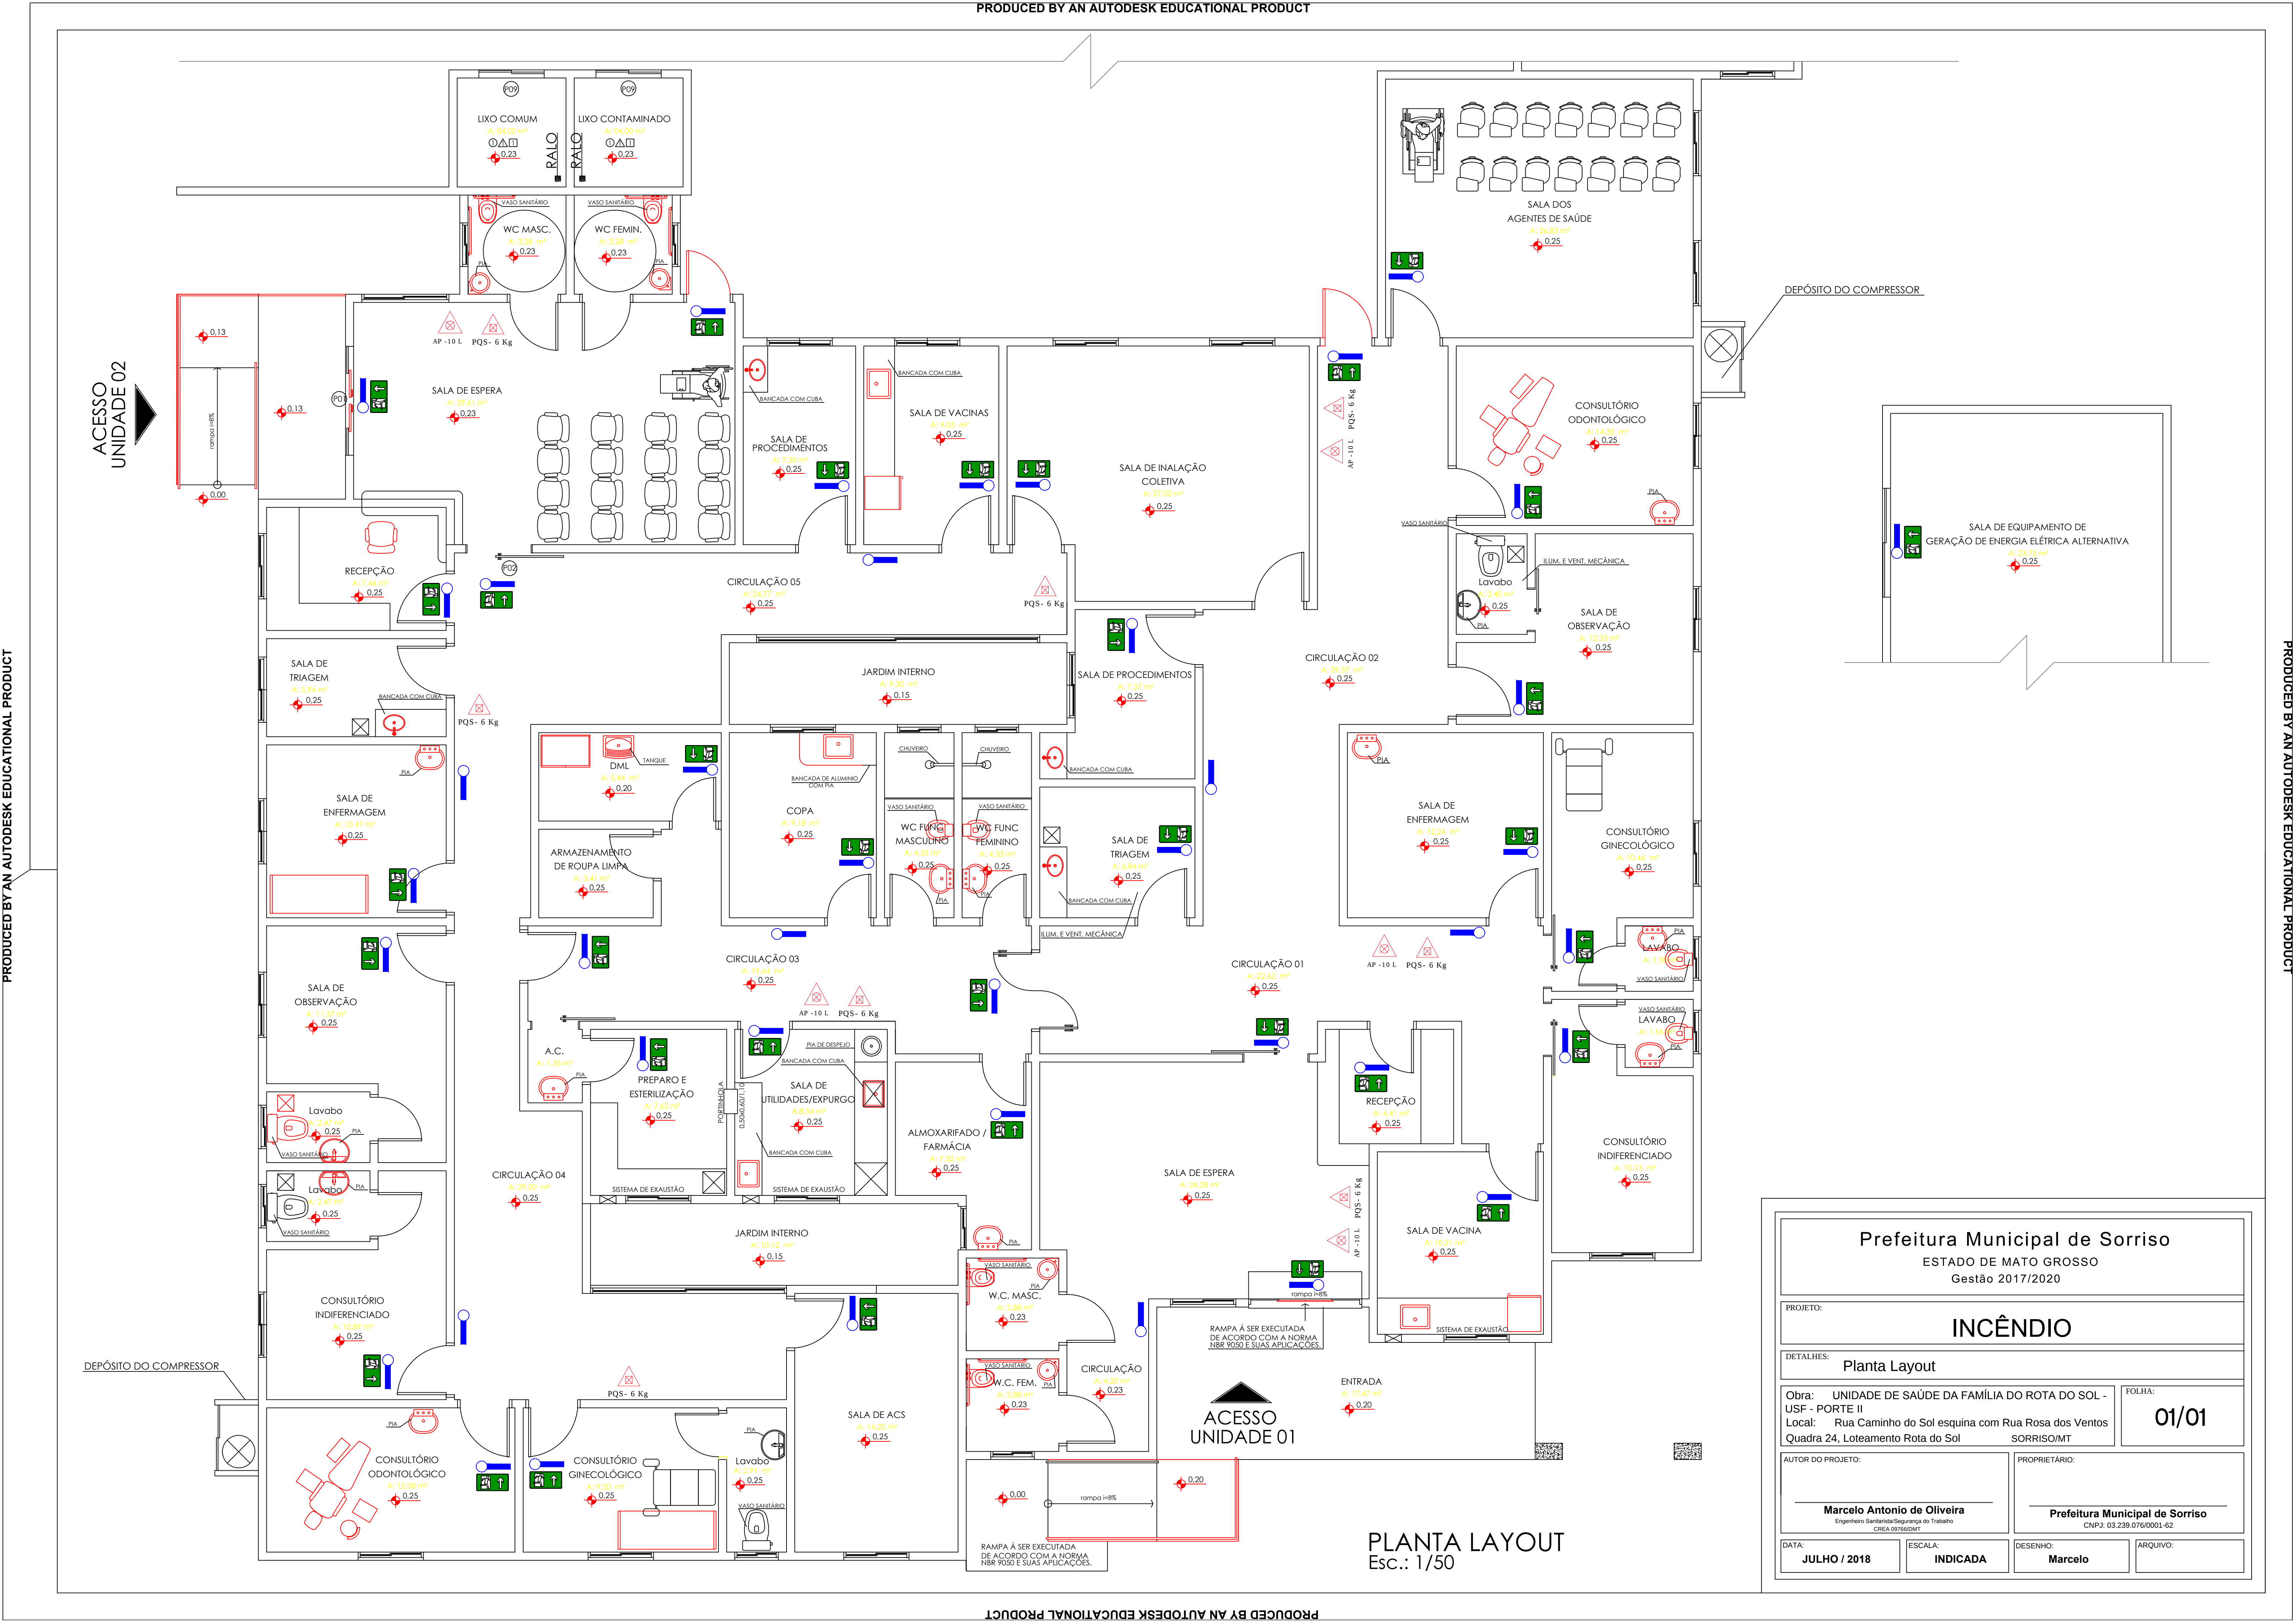

Prefeitura Municipal de Sorriso

ESTADO DE MATO GROSSO

Gestão 2017/2020

PROJETO:

INCÊNDIO

DETALHES:

Planta Layout

Obra:

UNIDADE DE SAÚDE DA FAMÍLIA DO ROTA DO SOL - USF - PORTE II

Local:

Rua Caminho do Sol esquina com Rua Rosa dos Ventos

Quadra 24, Loteamento Rota do Sol

SORRISO/MT

AUTOR DO PROJETO:

Marcelo Antonio de Oliveira

Engenheiro Sanitarista/Segurança do Trabalho

CREA 097660/MT

PROPRIETÁRIO:

Prefeitura Municipal de Sorriso

CNPJ: 03.239.076/0001-62

DATA:

JULHO / 2018

ESCALA:

INDICADA

DESENHO:

Marcelo

ARQUIVO:

FOLHA:

01/01