

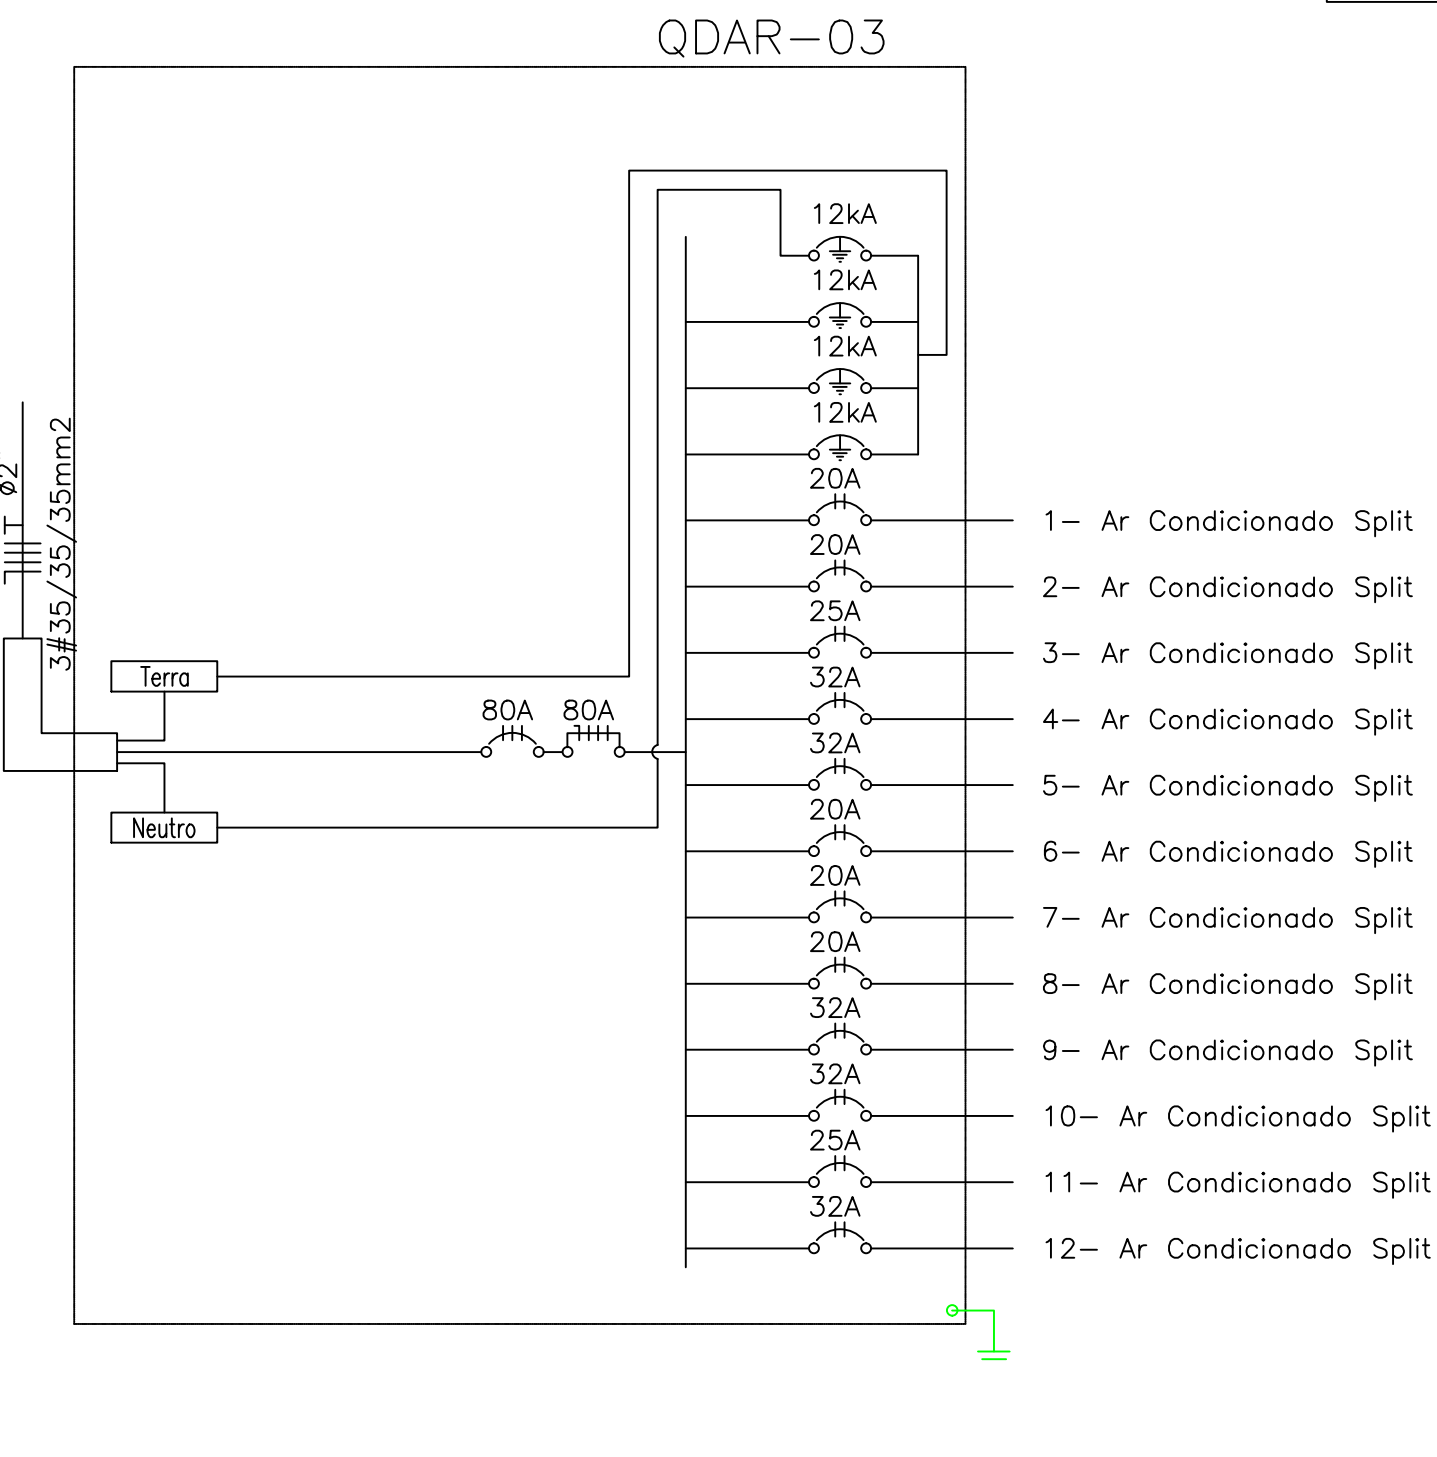
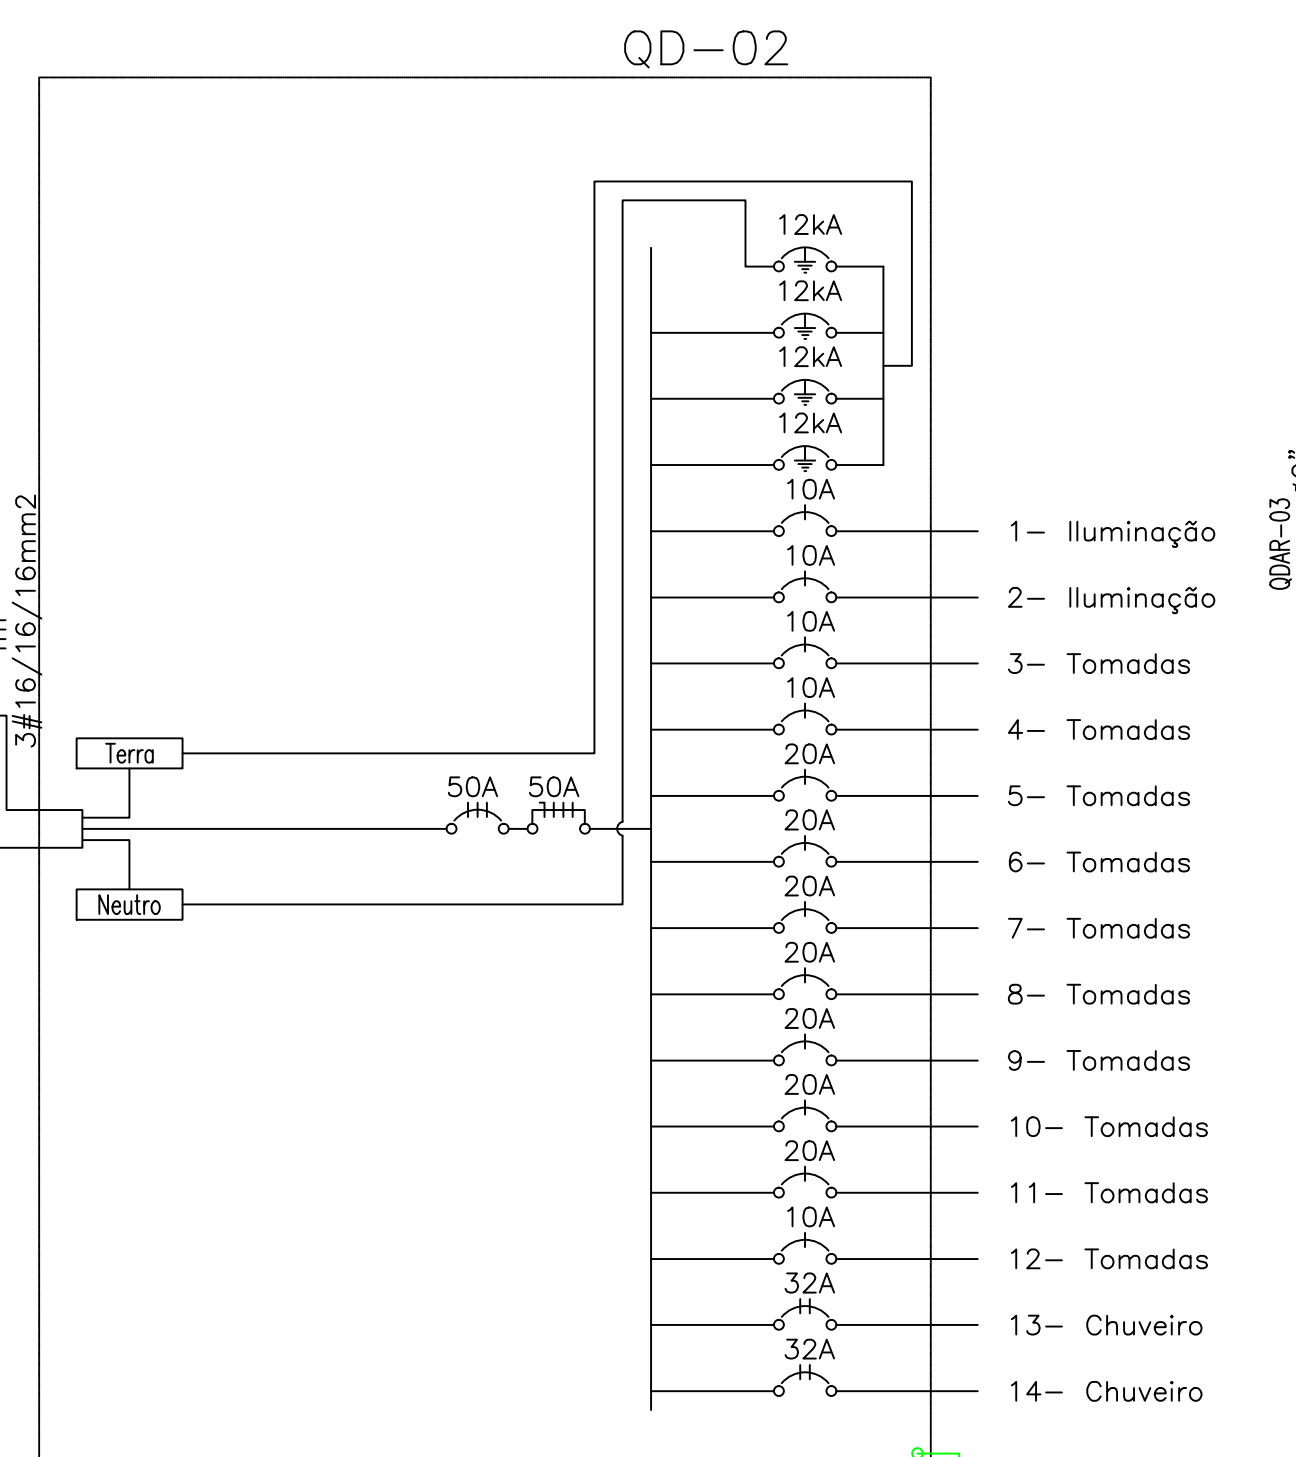
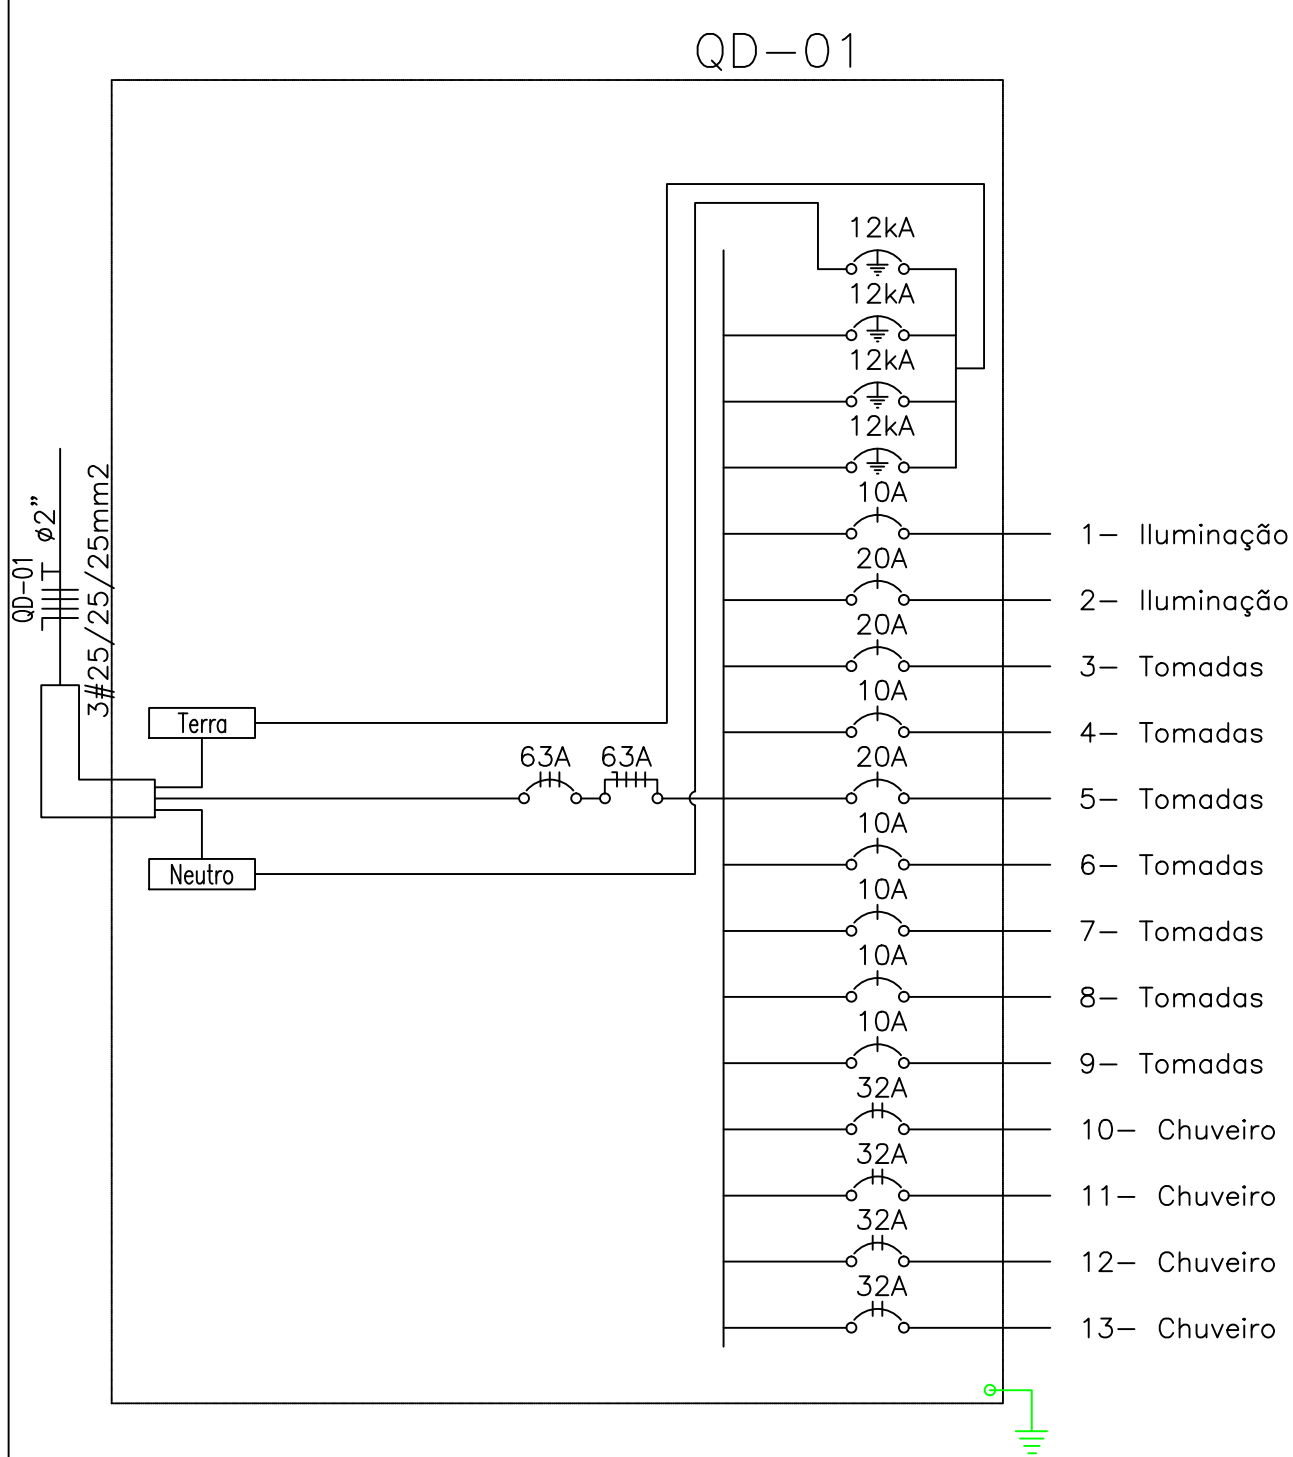
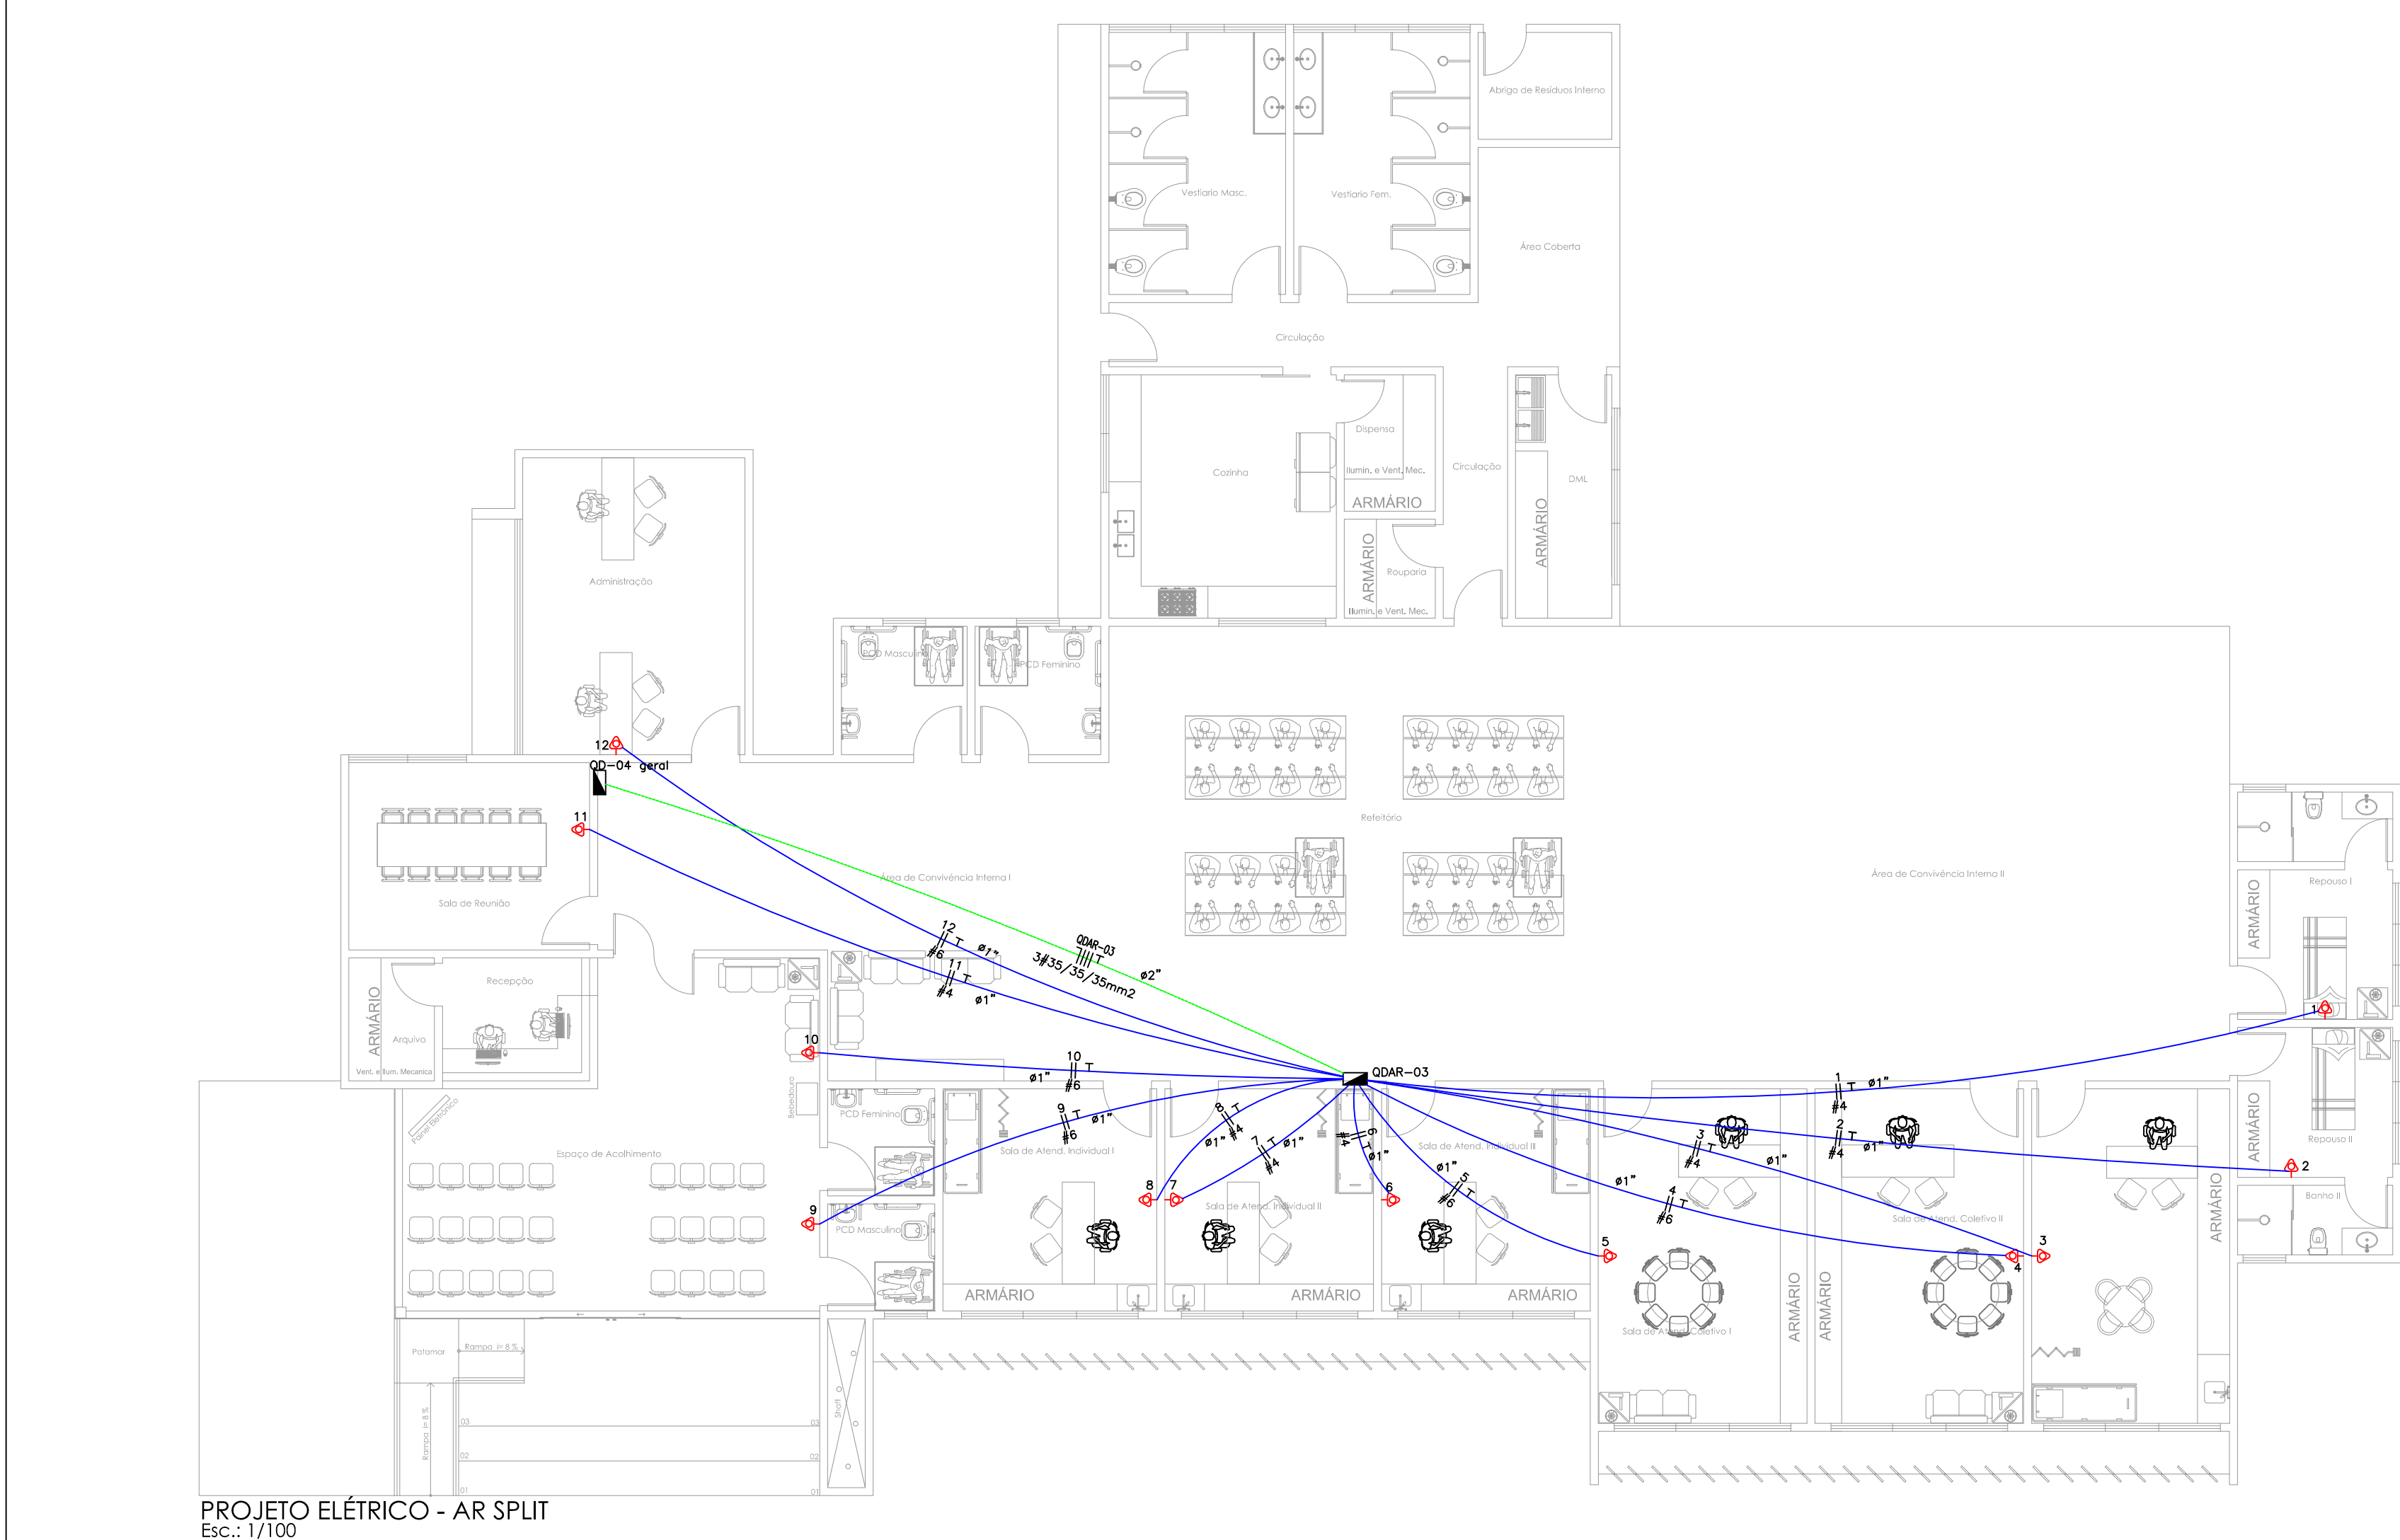
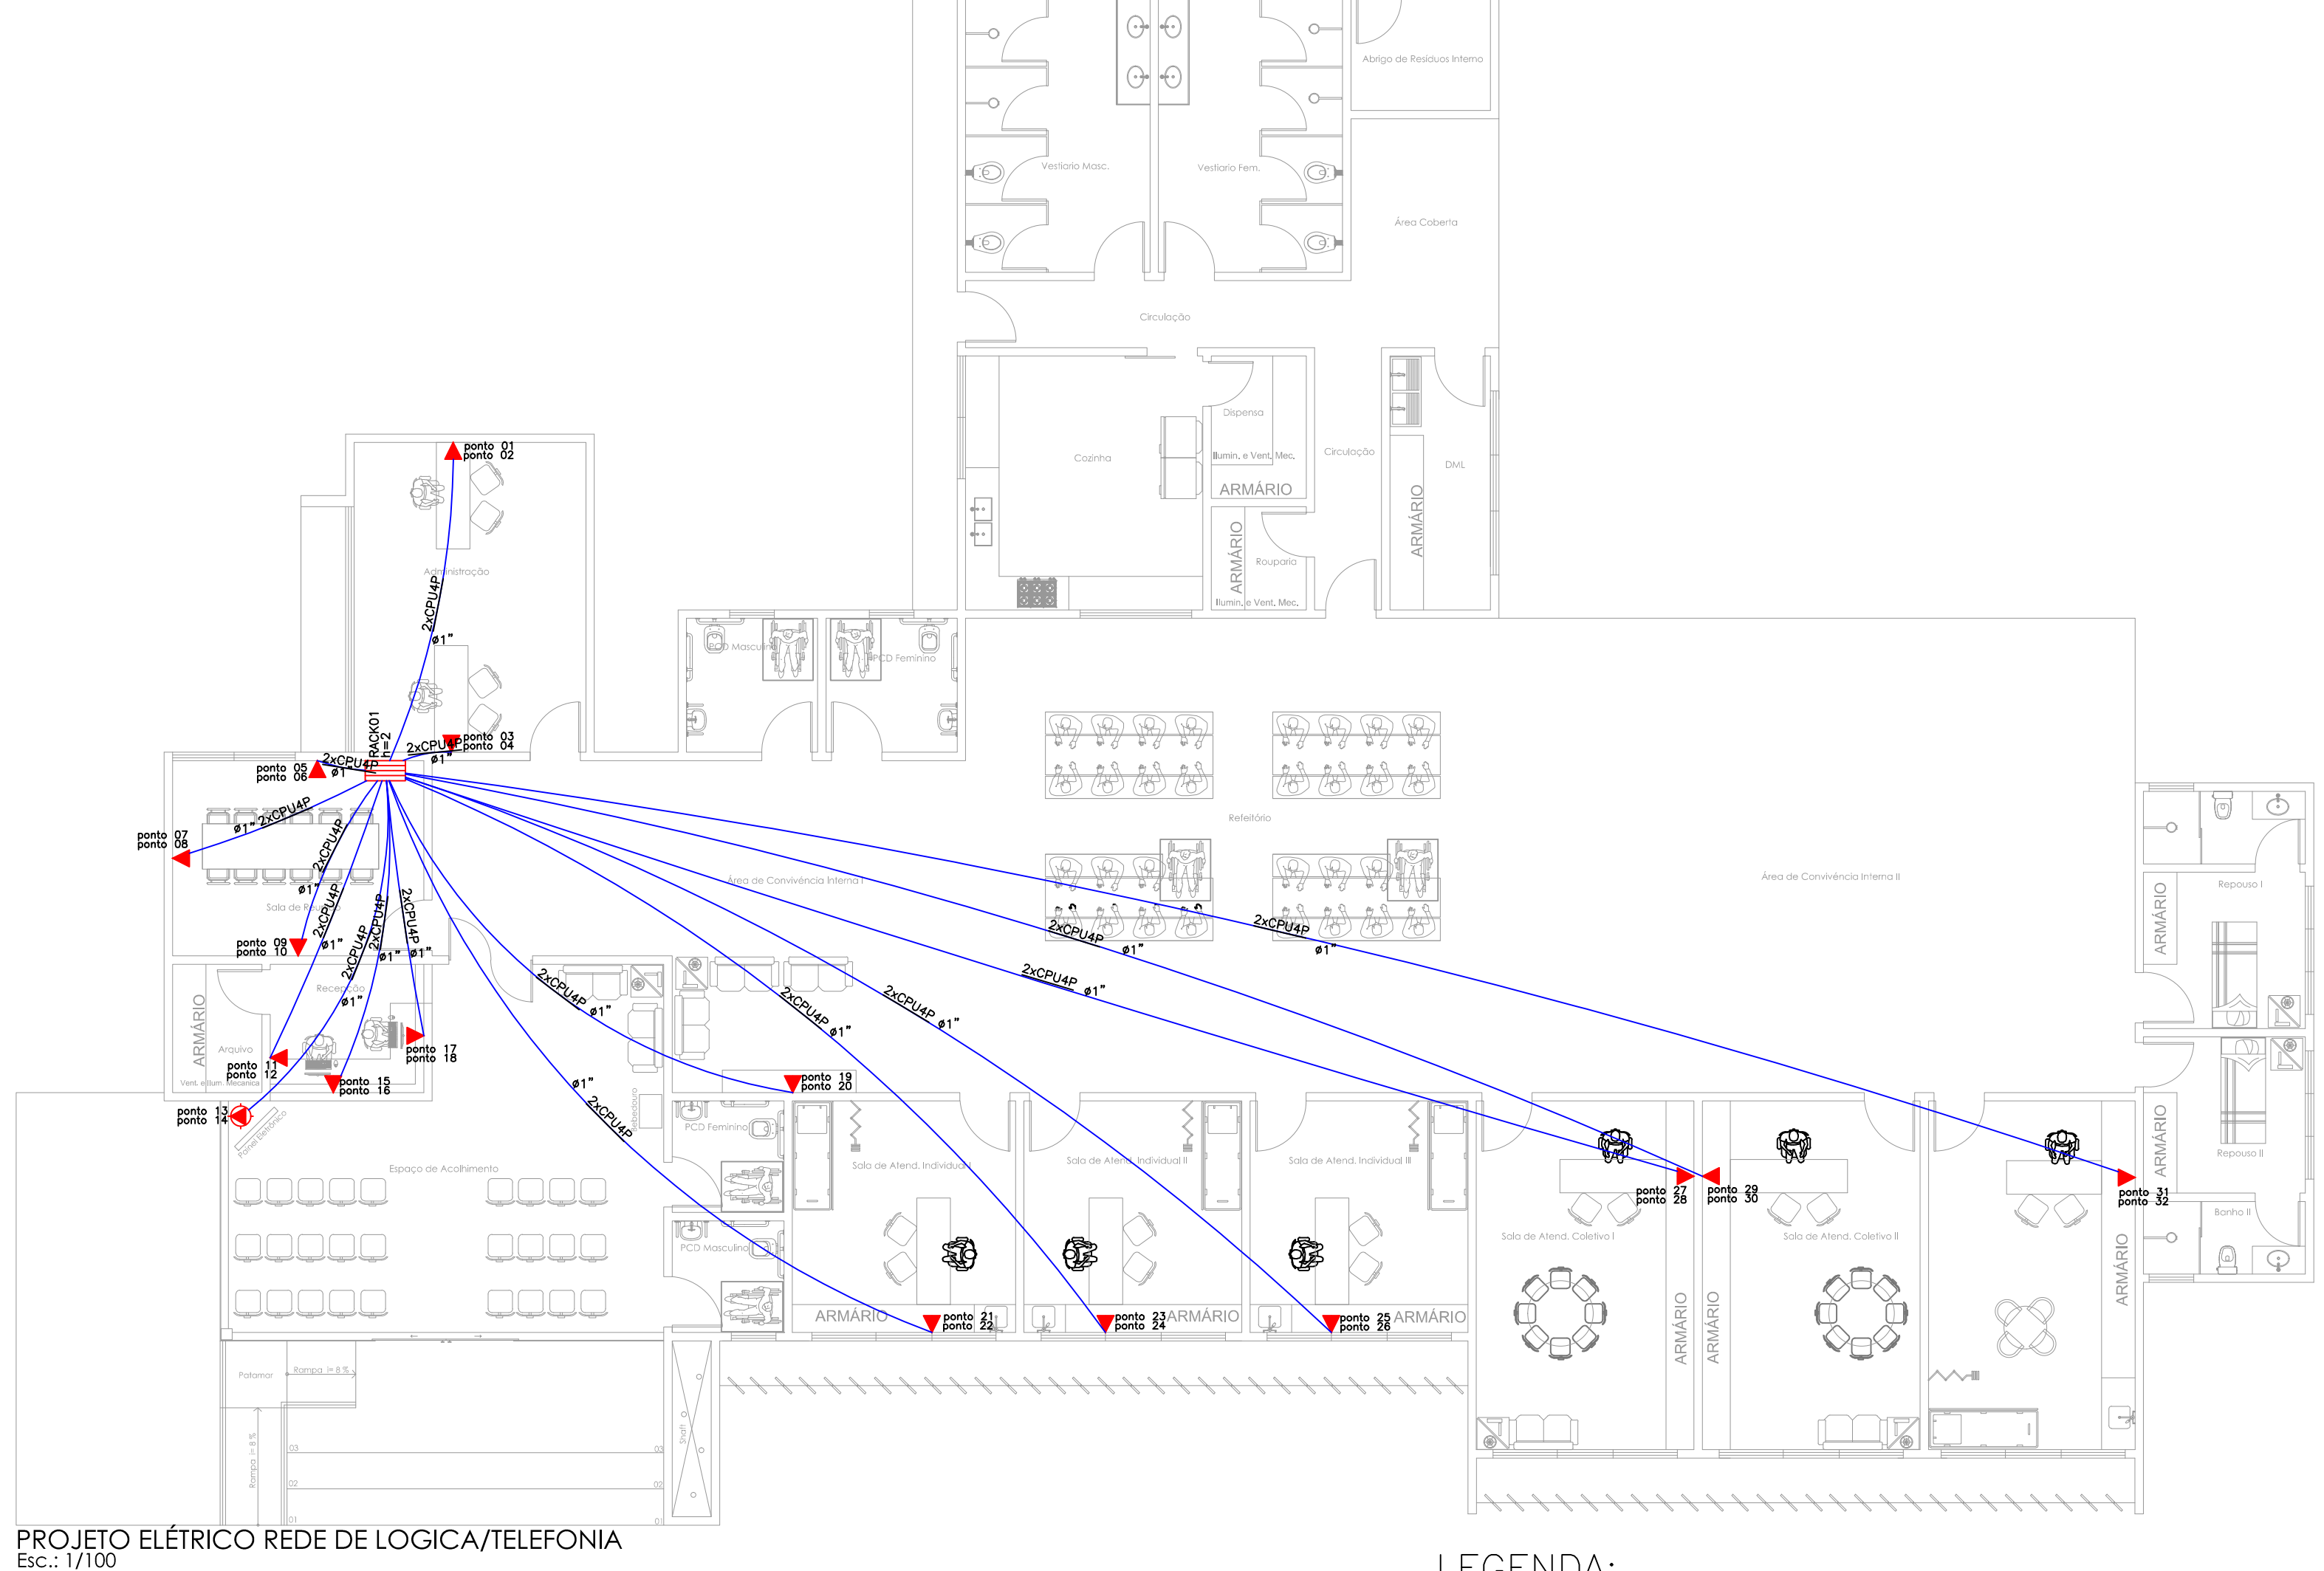


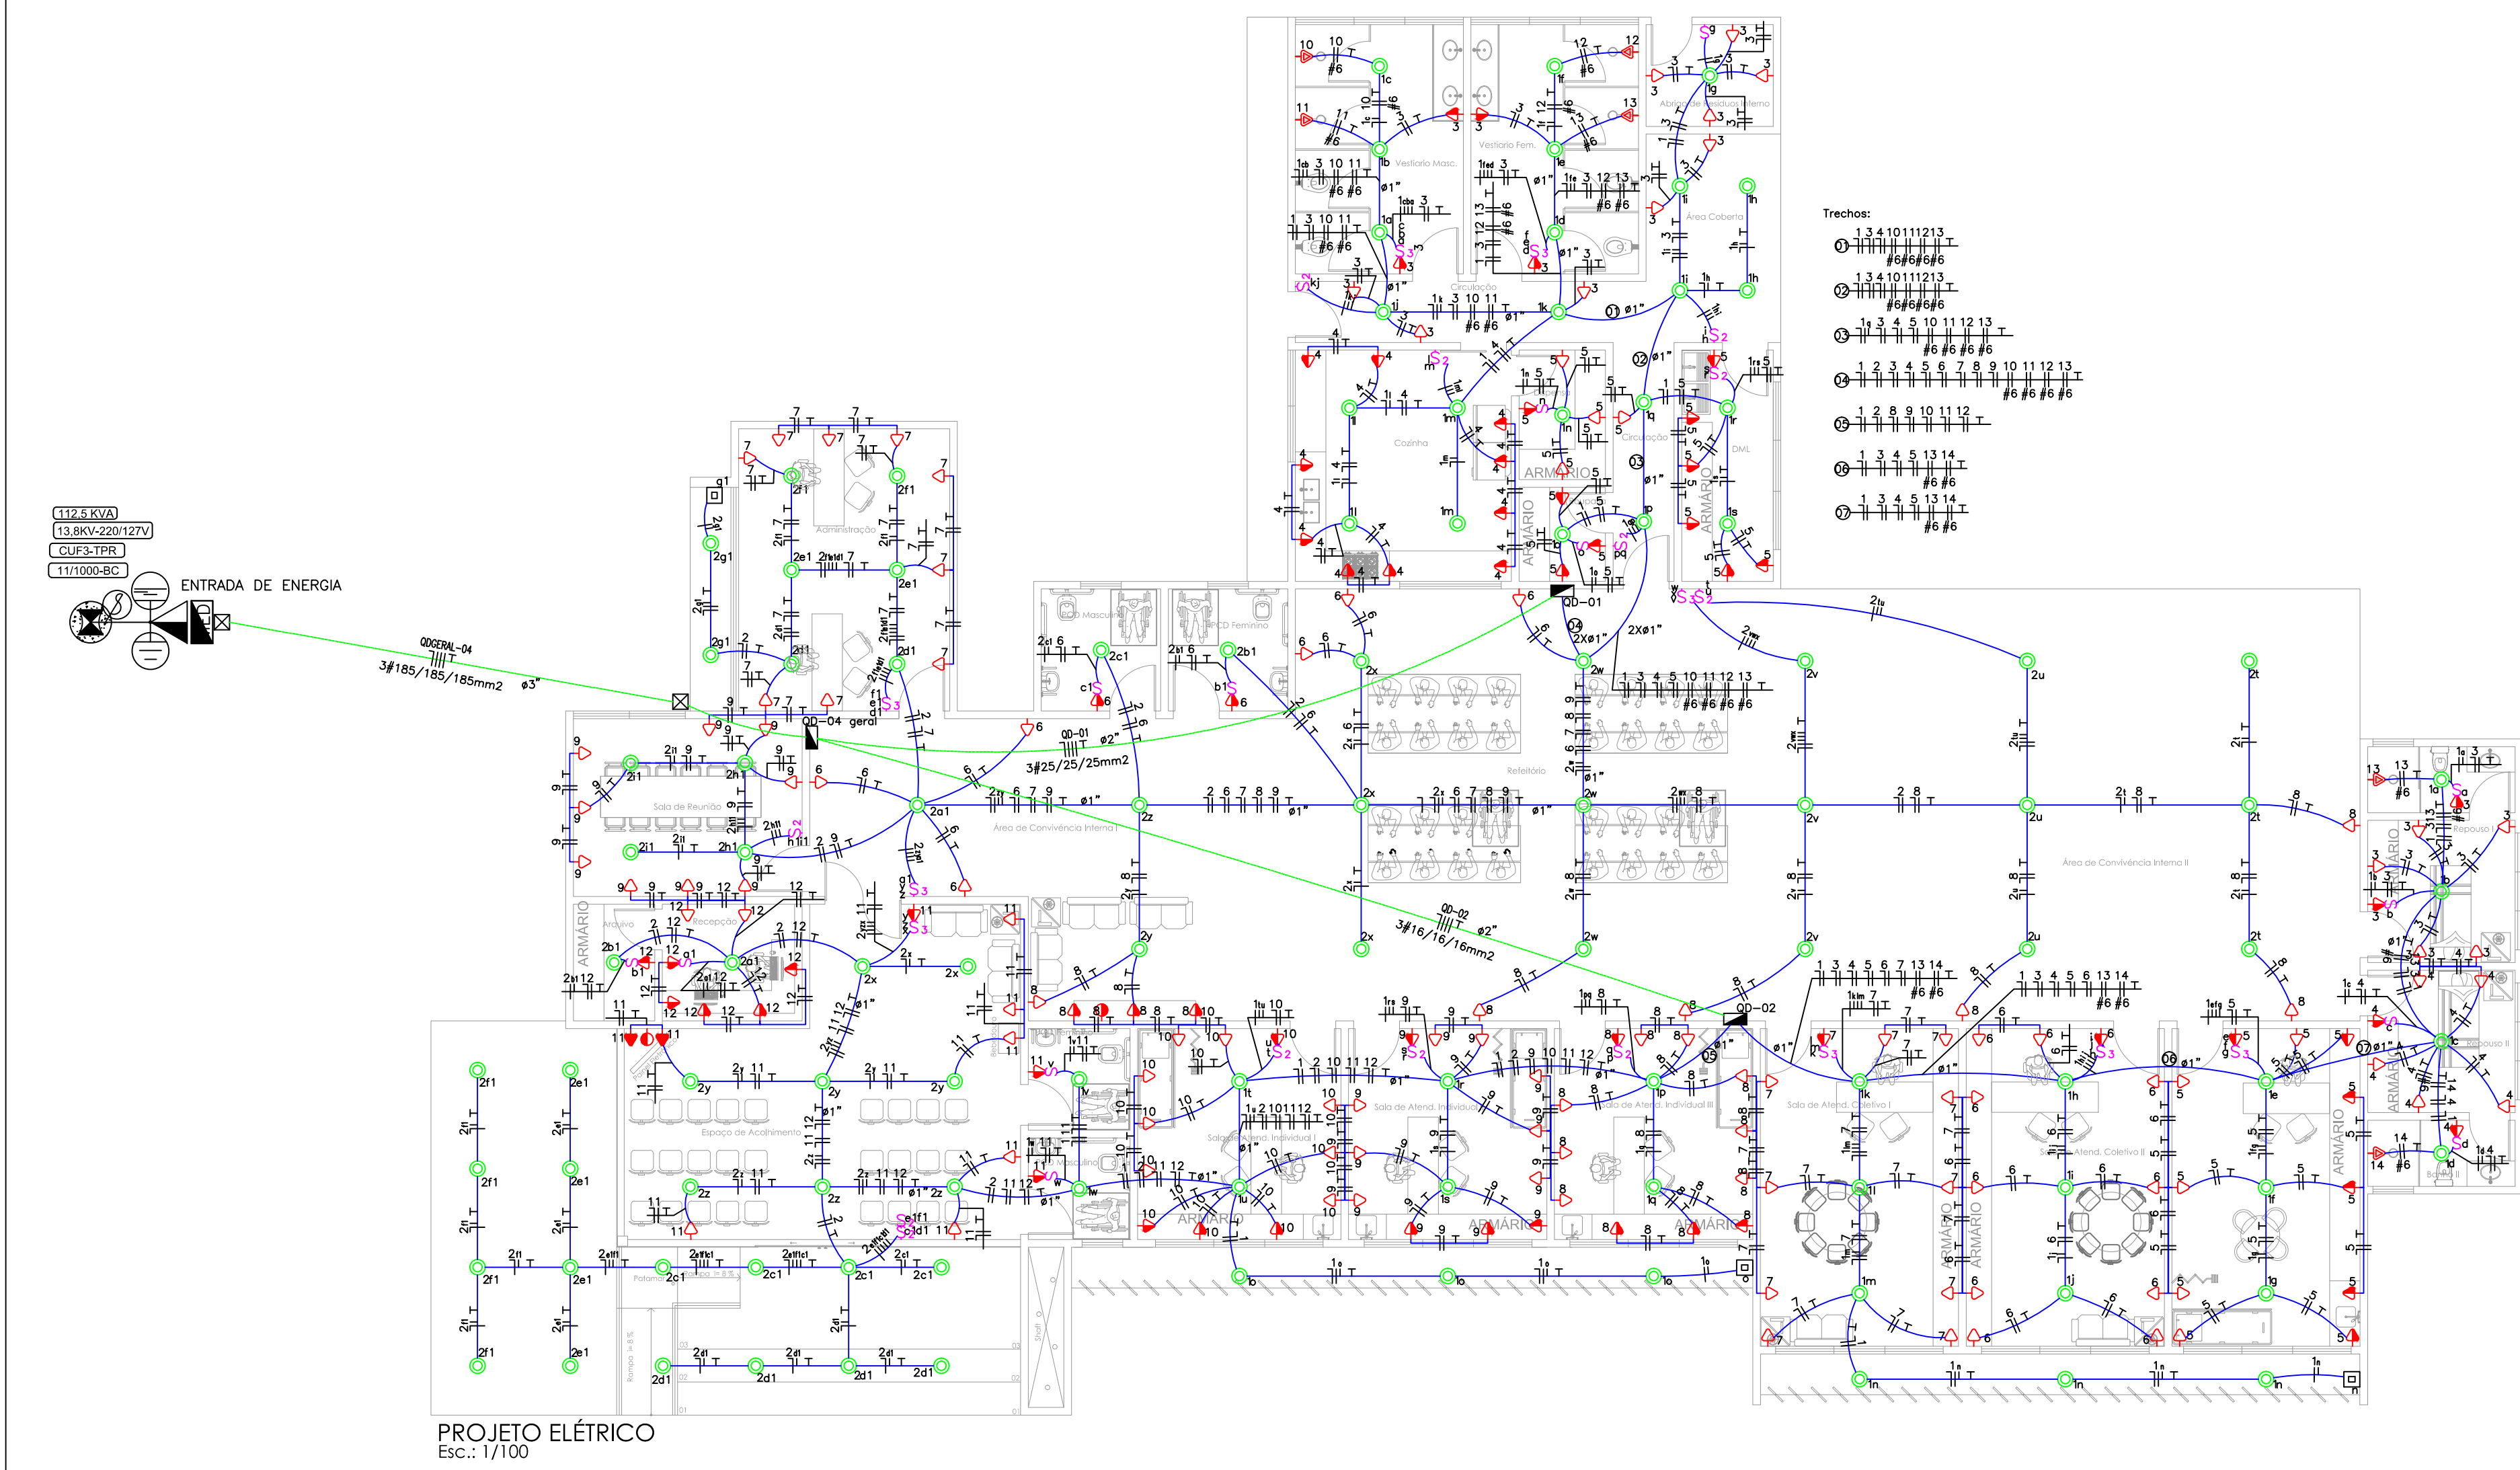

Quadro de Cargas														
QDGERAL-04														
Aliment.		C=10m Q1=2%												
Potência Demandada: 100% (87361,2 W) (100758,5 V.A)														
Corrente nas Fases: A=65,7A, B=65,7A, C=65,7A														

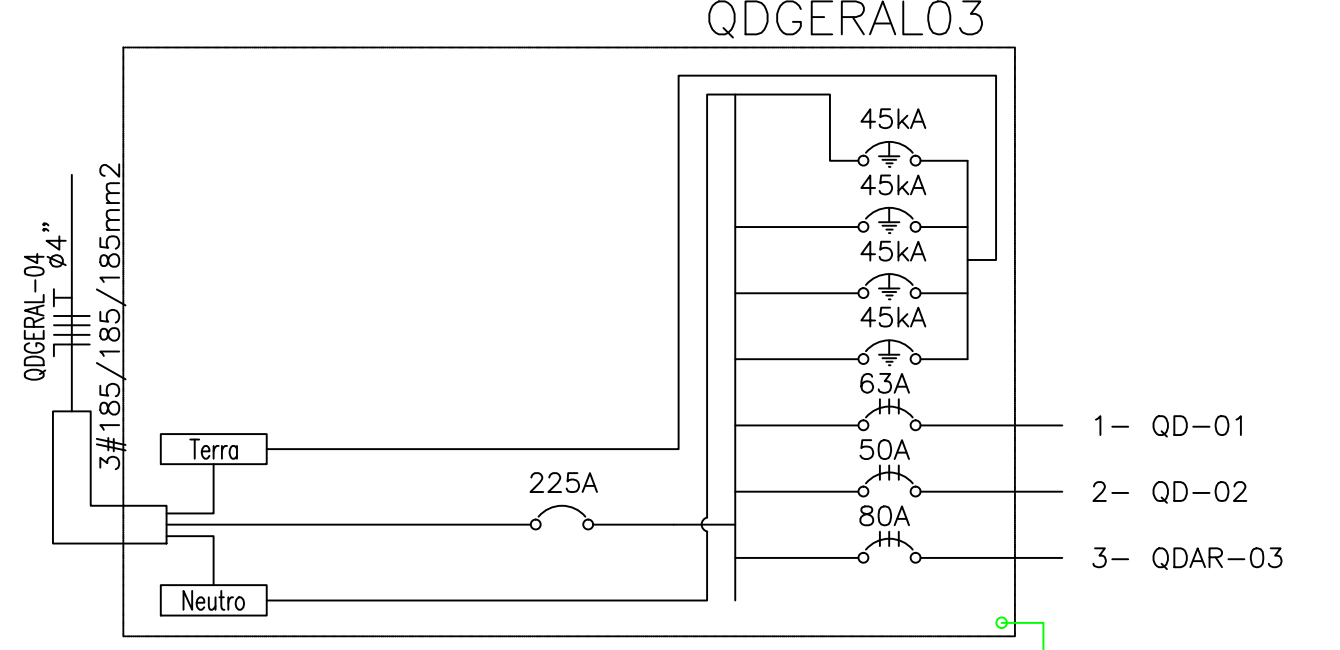

- LEGENDA:**
- Led 25W no teto (embutido)
 - Led 40W no teto (embutido)
 - Interruptor duplo
 - Interruptor simples
 - Interruptor triplo
 - Tomada 130cm
 - Tomada 200cm
 - Tomada baixa 30cm
 - Tomada para Ar Condicionado Tipo Split
 - Tomada para chuveiro bifásico
 - Quadro Geral de luz e força
 - Caixa de passagem 60x60x60 de concreto
 - posto de transformação— ENTRADA DE ENERGIA
 - Rack Fechado
 - Relê Fotoelétrico
 - Tomada RJ45 na parede (2P)
 - Tomada RJ45 no teto (2P)
 - Tomada para rádio ou televisão
 - Disjuntor a seco — DIN Curva B 1P
 - Disjuntor a seco — DIN Curva B 2P
 - Disjuntor a seco — DIN Curva B 3P
 - DPS Classe II kA 1P
 - Eletroduto no Piso
 - Eletroduto no Teto
 - Neutro, Fase, Retorno, Terra, Cabo para lógica

PROJETO:

ELÉTRICO

DETALHE:
PROJETO ELÉTRICO - CAPS - CENTRO DE ATENÇÃO PSICOSSOCIAL

OBRA:
CAPS- CENTRO DE ATENÇÃO PSICOSSOCIAL

LOCAL:
AVENIDA ADOLINO BEDIN (AV. BRASÍLIA) LOTE EQUIPAMENTO COMUNITÁRIO B BAIRRO: JARDIM AMÉRICA

RESP. TÉCNICO PELO DESENHO:
Juliano Fernando Cintra
Engenheiro Eletricista
Cres-MT20055436-1

VISTO:
EDINILSON DE LIMA OLIVEIRA
SECRETÁRIO MUNICIPAL DE CIDADE
PREFEITURA MUNICIPAL DE SORRISO

ÁREAS:

PROPRIETÁRIO:
MUNICÍPIO DE SORRISO
CNPJ: 05.239.076/0001-62

DATA:
JANEIRO/2019

ESCALA:
1: 500

DESENHO:

ARQUIVO:

01