

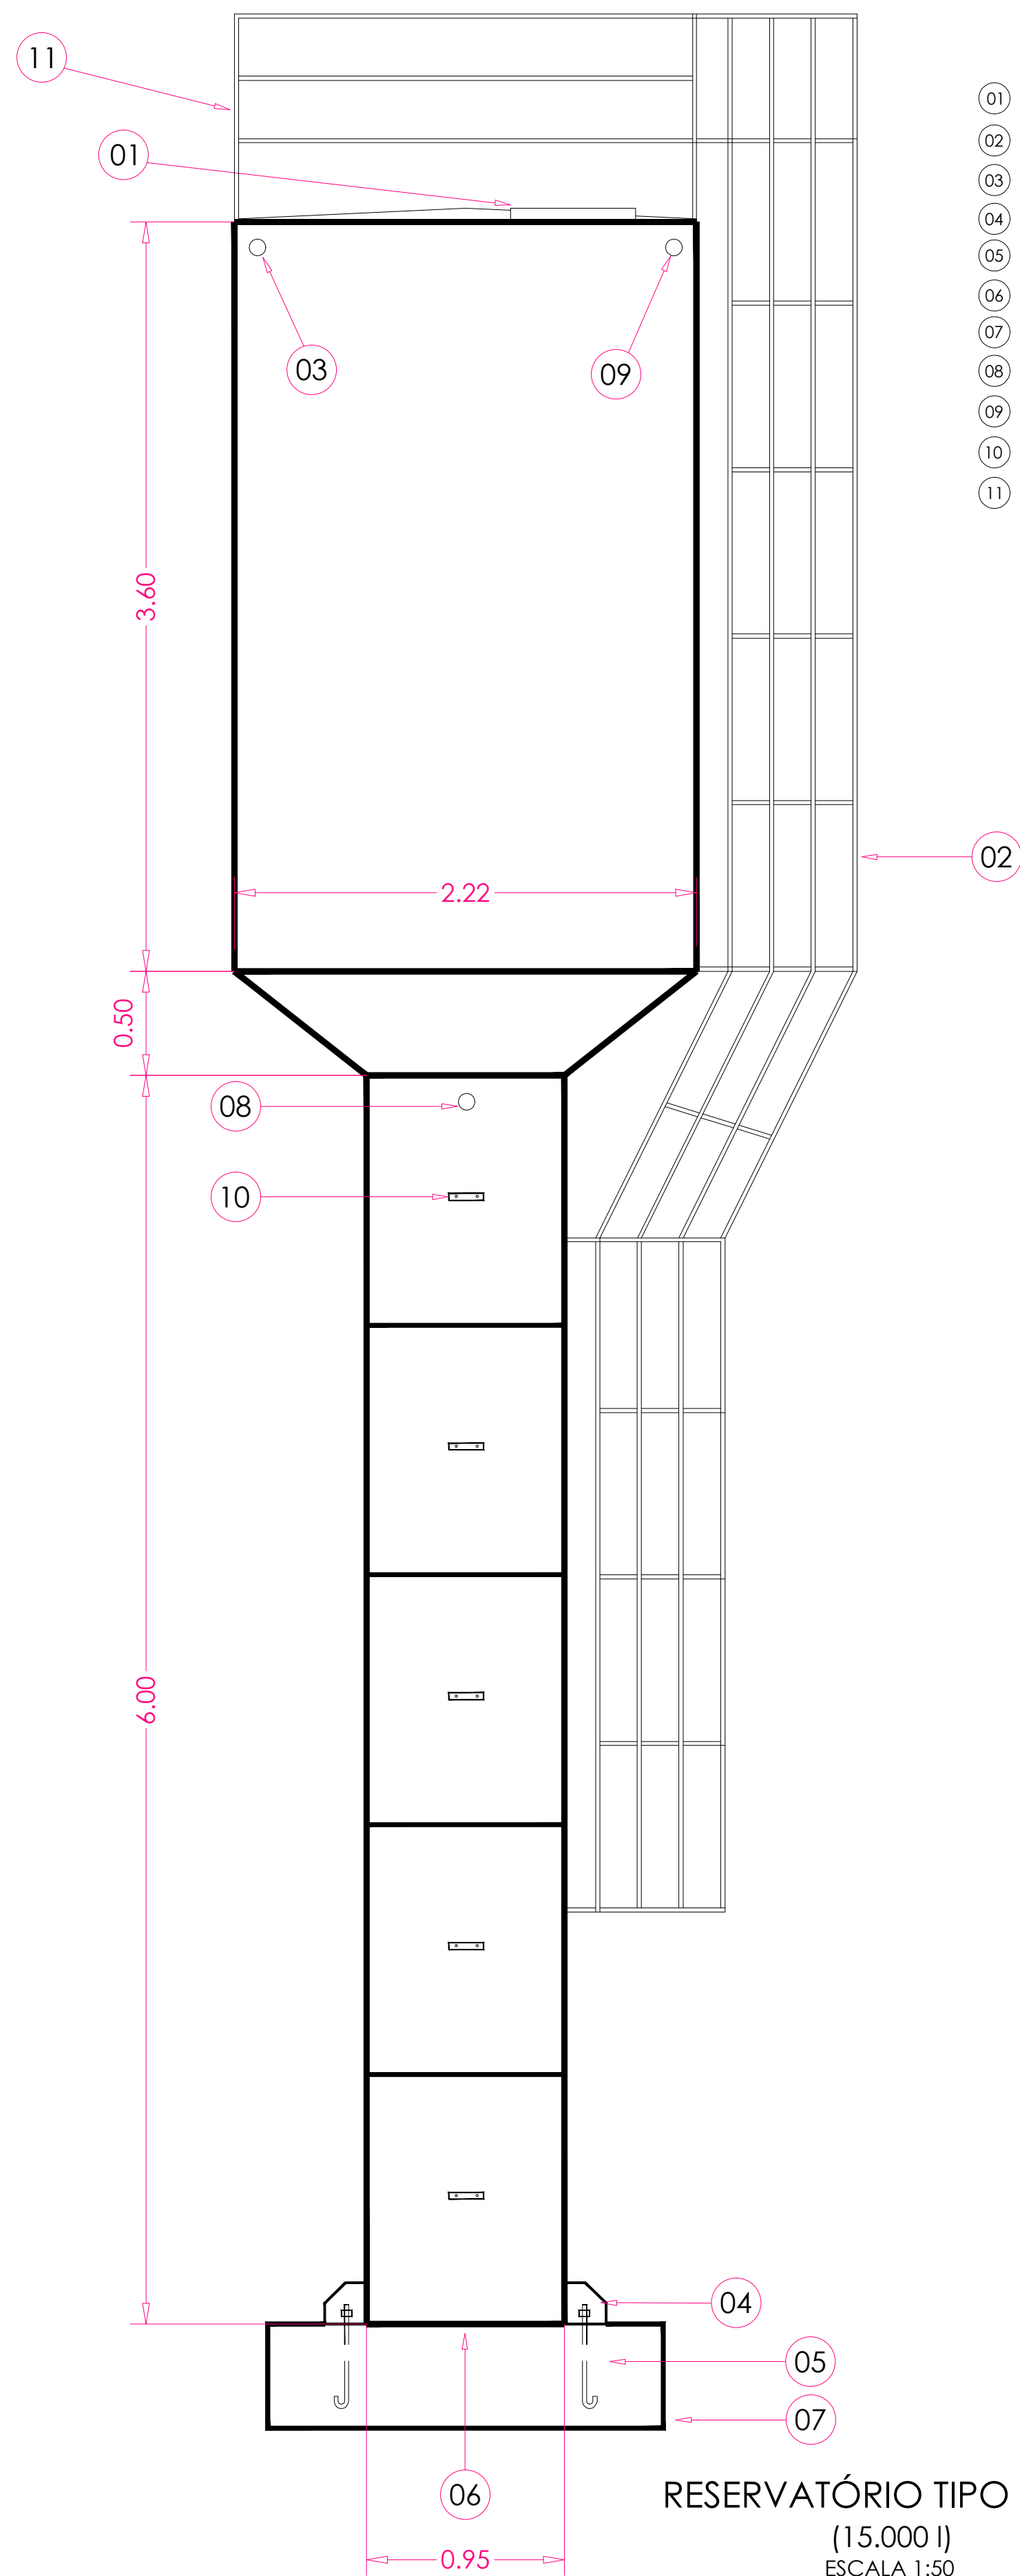
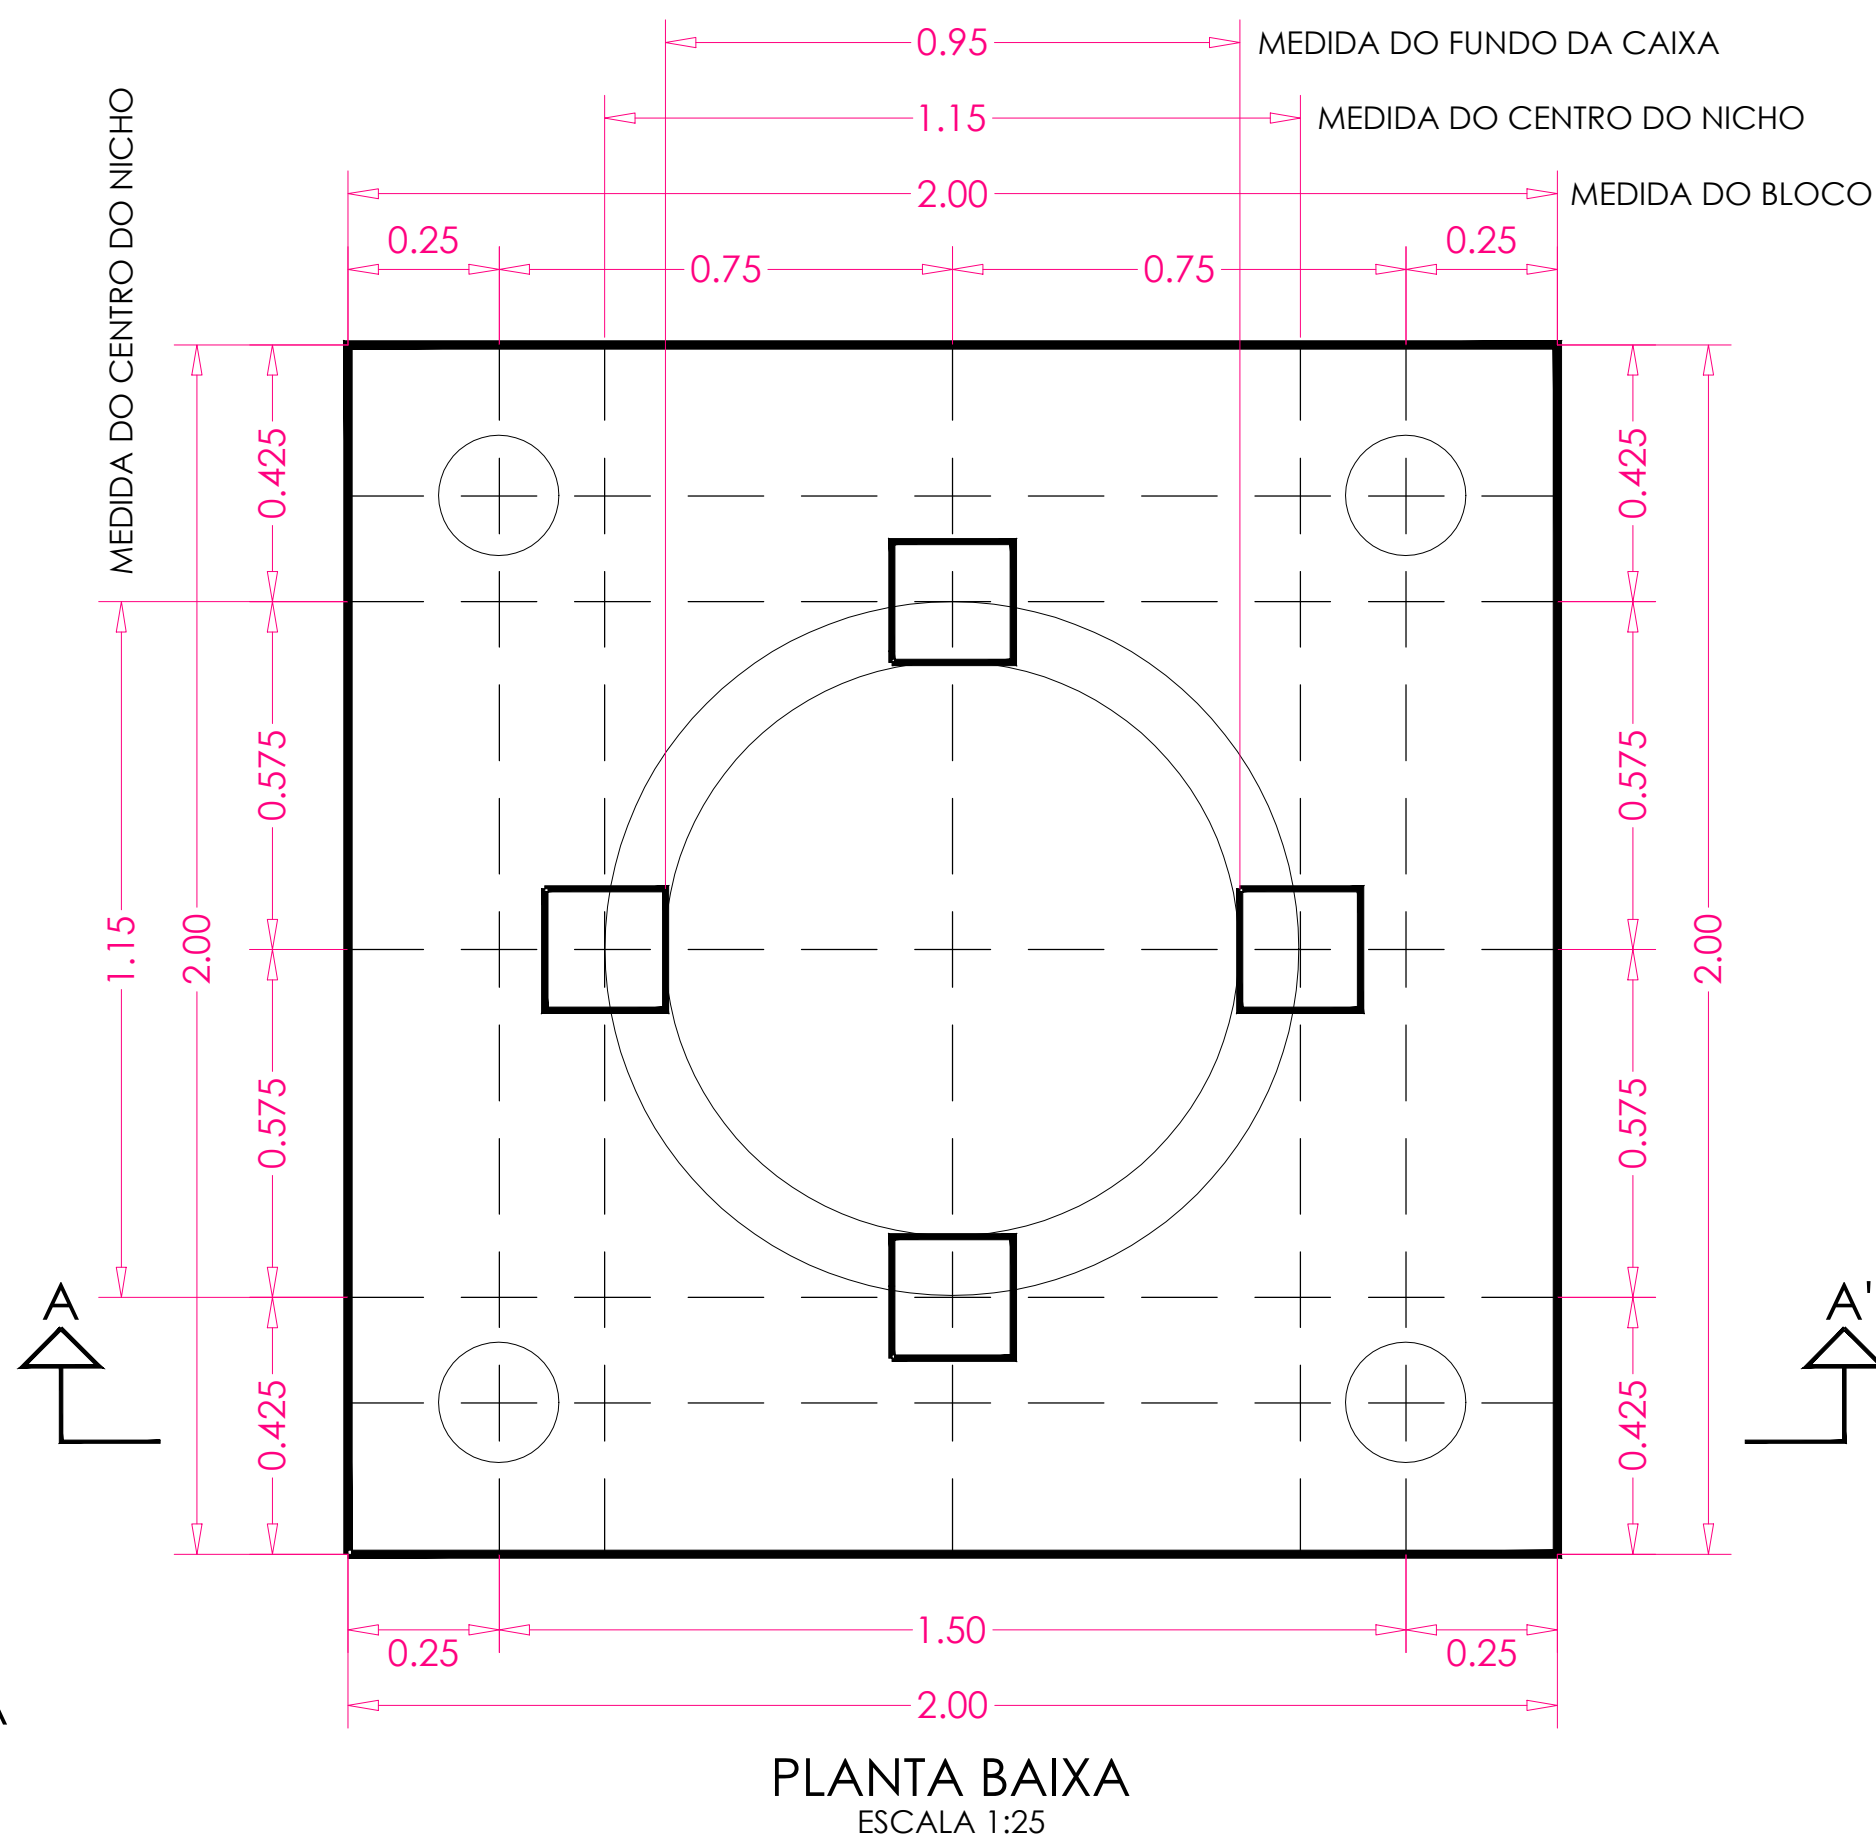


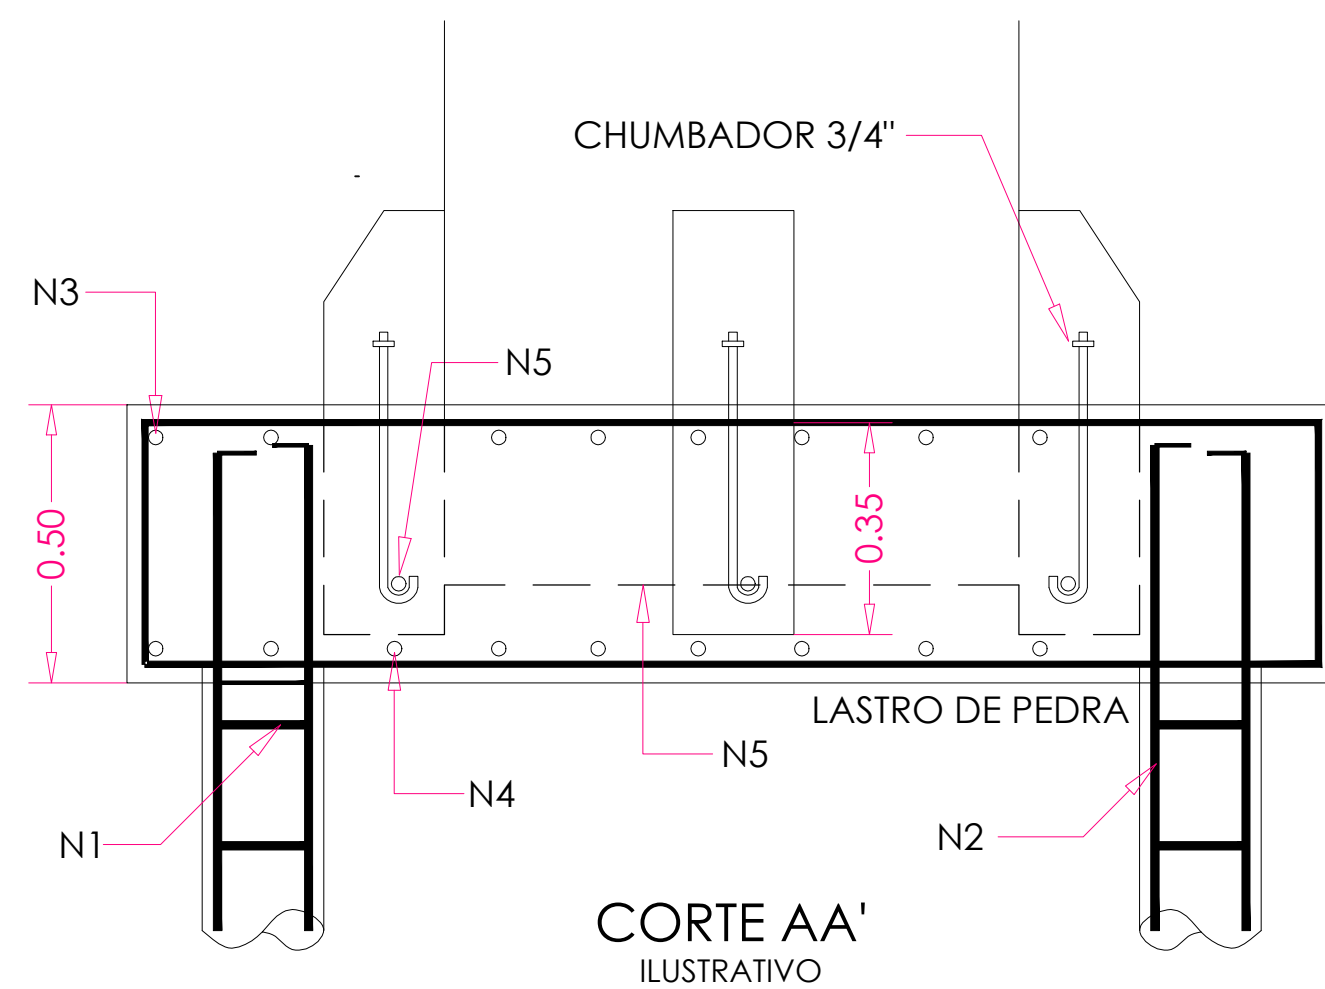

LEGENDA:


- 01 Tampa superior
- 02 Escada com guardacorpo
- 03 Extravaso
- 04 Fixação por nicho
- 05 Bengala com gancho (nicho)
- 06 Fundo
- 07 Base
- 08 Saída
- 09 Entrada
- 10 Suporte de cano com presilha
- 11 Guardacorpo superior

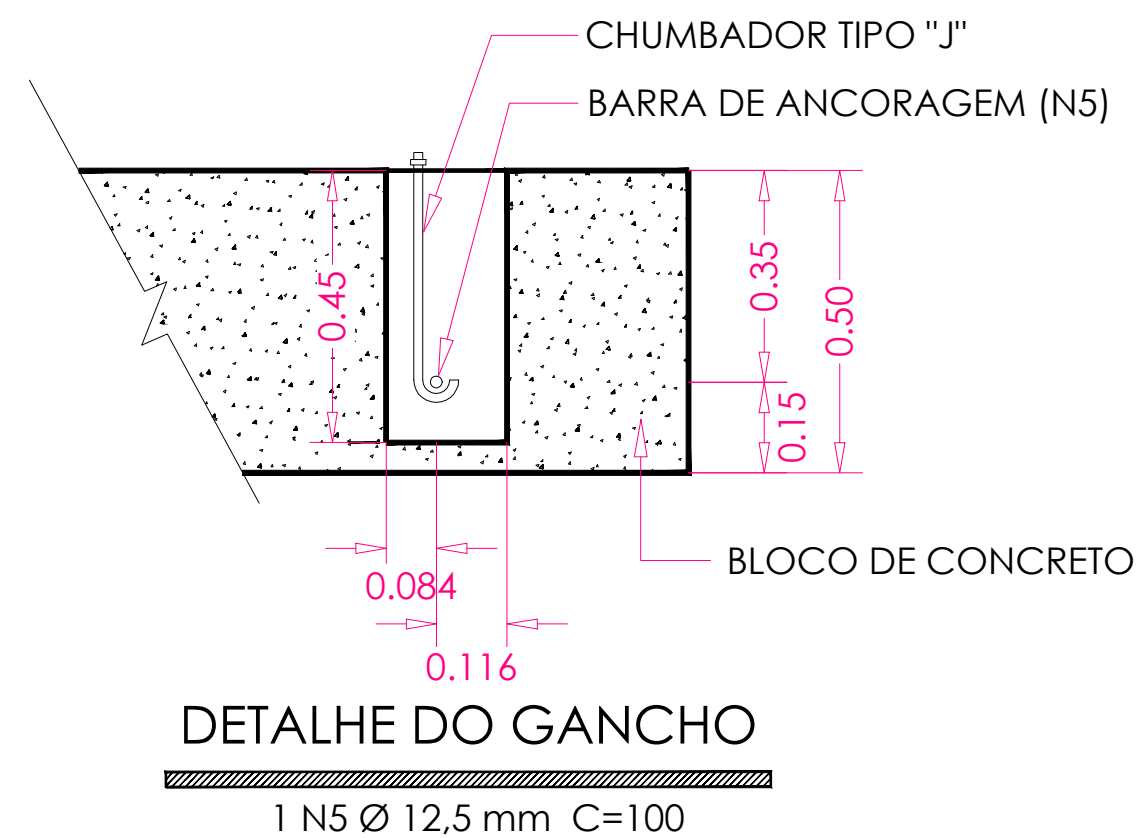

LISTA DE MATERIAL		
Descrição	Quantidade	
Concreto Usinado - FCK 20	2,80 m³	

LISTA DE FERROS				
N	Ø	Quant.	Comp. (un)	Comp. Total
1	5,0	64	65 cm	4.200 cm
2	8,0	16	400 cm	6.400 cm
3	8,0	30	263 cm	7.890 cm
4	8,0	30	263 cm	7.890 cm
5	12,5	4	100 cm	400 cm

CAPACIDADE DA ESTACA: 20 TON.

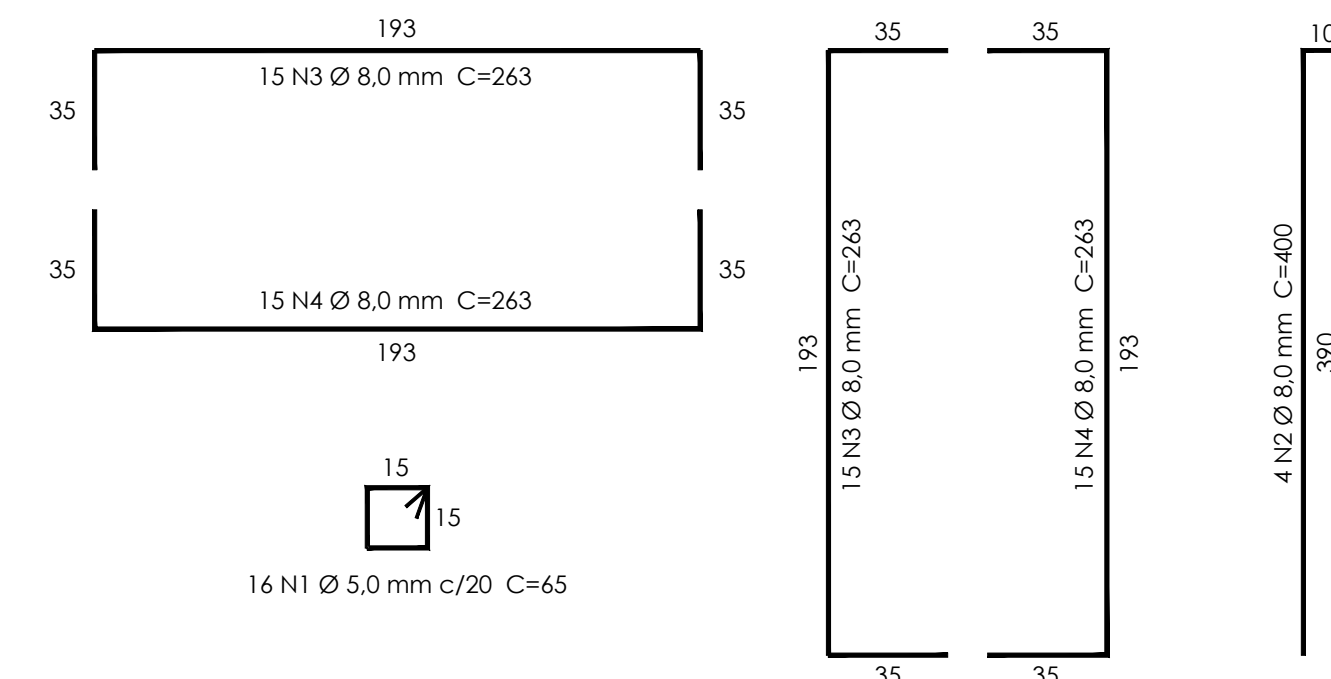

CARIMBOS:	
 Prefeitura Municipal de Sorriso ESTADO DE MATO GROSSO Gestão 2013/2016	
PROJETO:	
RESERVATÓRIO METÁLICO	
DETALHES:	
RESERVATÓRIO TIPO TAÇA - 15.000 l BASE DE CONCRETO	
OBRA:	FOLHA:
FEIRA DO PRODUTOR	01
LOCAL:	
Rua E (Rua Rosa dos Ventos) Lote 01 - Quadra 24 Loteamento Pólo Comercial e Residencial Rota do Sol Sorriso/MT	
AUTOR DO PROJETO:	VISTO:
LEONICE SÔNIA DE TONI Engenheira Civil CREA - 120130558-6	
ÁREAS:	PROPRIETÁRIO:
ÁREA DA FEIRA MUNICIPAL 798,06 m²	PREFEITURA MUNICIPAL DE SORRISO CNPJ: 03.239.076/0001-62
DATA:	ESCALA:
MAIO / 2014	INDICADA