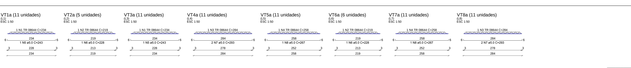

Armação positiva das lajes do pavimento Terreo
escala 1:75

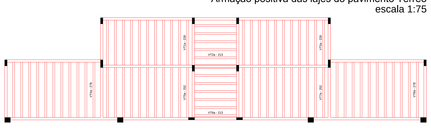

Planta de vigotas pré-moldadas
escala 1:75

RELAÇÃO DO AÇO






Área de forma = 0.00 m²

Malha de aço CA60 Ø 5mm a cada 20 cm nas duas direções.

CARIMBO

Prefeitura Municipal de Sorriso
ESTADO DE MATO GROSSO
Gestão 2013/2016

PROJETO: ESTRUTURAL

DETALHADO: PLANTA DE FORMA LAJE
DETALHAMENTO VIGOTÉS

OBRA: FEIRA DO PRODUTOR
LOCAL: Rua 6 (Rua Rosa dos Ventos) Lote 07 - Quadra 24 Loteamento Polo Comercial e Residencial Rotta do Sol Sorriso/MT

FOLHA: 08/08

AUTOR DO PROJETO: LEONIS E SONIA DE TONI CREA-MT 5.000-D

VISTO:

ÓRGÃO: VIDE ARQUITETÔNICO

PROPRIETÁRIO: PREFEITURA MUNICIPAL DE SORRISO CNPJ 03.507.415/0001-44

DATA: JUNHO / 2014

ESCALA: INDICADA

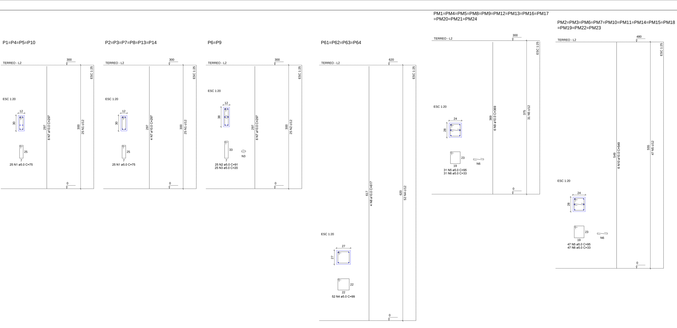



RESUMO DO AÇO

AÇO	TOTAL (kg)	PESO/UN. (kg)



Volume de concreto (C-25) = 1.20 m³
Área de forma = 75.00 m²

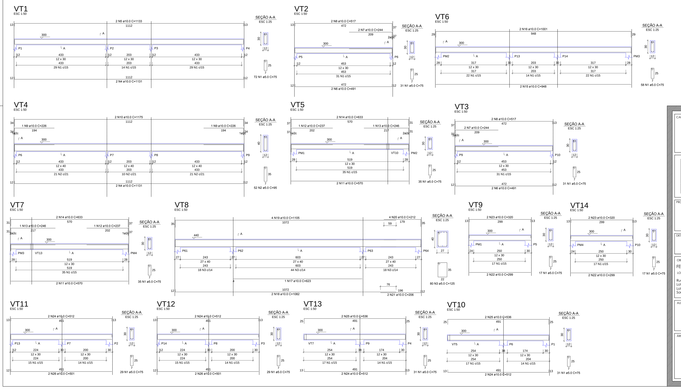



RESUMO DO AÇO

AÇO	TOTAL (kg)	PESO/UN. (kg)



Volume de concreto (C-25) = 1.20 m³
Área de forma = 75.00 m²

CARIMBO

Prefeitura Municipal de Sorriso
ESTADO DE MATO GROSSO
Gestão 2013/2016

PROJETO: ESTRUTURAL

DETALHADO: DETALHAMENTO VIGAS TERREO
DETALHAMENTO PILARES

OBRA: FEIRA DO PRODUTOR
LOCAL: Rua 6 (Rua Rosa dos Ventos) Lote 07 - Quadra 24 Loteamento Polo Comercial e Residencial Rotta do Sol Sorriso/MT

FOLHA: 07/08

AUTOR DO PROJETO: LEONIS E SONIA DE TONI CREA-MT 5.000-D

VISTO:

ÓRGÃO: VIDE ARQUITETÔNICO

PROPRIETÁRIO: PREFEITURA MUNICIPAL DE SORRISO CNPJ 03.507.415/0001-44

DATA: JUNHO / 2014

ESCALA: INDICADA

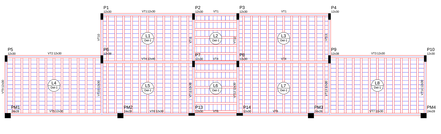

Obra					

Blocos de estaqueamento					
Detalhe	Tipo	Dimensões (cm)			Quantidade
		Dia.	L1	L2	
1	SAPA DIRETA	DESDOBR.	0	0	300

Características das lajes	
Espessura	Nível
20 cm	0cm

Legenda dos Pilares

- Pilar em nuvem
- Pilar em obras
- Pilar em nuvem
- Pilar com indicação de seção

Detalhe 1 (esc. 1:30)

Malha de aço CA60 Ø 5mm a cada 20 cm nas duas direções.

Forma do pavimento Terreo
escala 1:75

CARIMBO

Prefeitura Municipal de Sorriso
ESTADO DE MATO GROSSO
Gestão 2013/2016

PROJETO: ESTRUTURAL

DETALHADO: PLANTA DE FORMA TERREO

OBRA: FEIRA DO PRODUTOR
LOCAL: Rua 6 (Rua Rosa dos Ventos) Lote 07 - Quadra 24 Loteamento Polo Comercial e Residencial Rotta do Sol Sorriso/MT

FOLHA: 06/08

AUTOR DO PROJETO: LEONIS E SONIA DE TONI CREA-MT 5.000-D

VISTO:

ÓRGÃO: VIDE ARQUITETÔNICO

PROPRIETÁRIO: PREFEITURA MUNICIPAL DE SORRISO CNPJ 03.507.415/0001-44

DATA: JUNHO / 2014

ESCALA: INDICADA

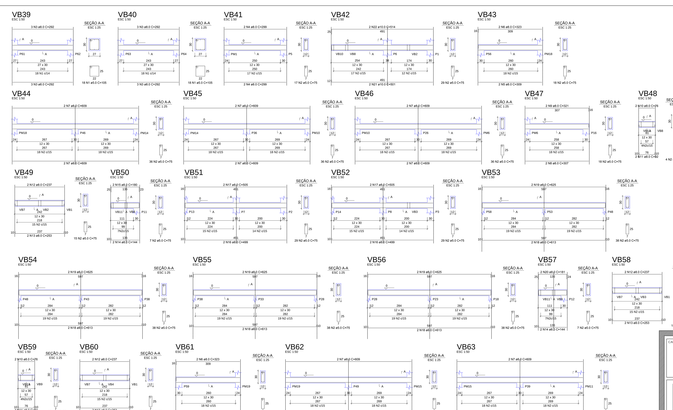



RESUMO DO AÇO

AÇO	TOTAL (kg)	PESO/UN. (kg)



Volume de concreto (C-25) = 5.35 m³
Área de forma = 152.47 m²

CARIMBO

Prefeitura Municipal de Sorriso
ESTADO DE MATO GROSSO
Gestão 2013/2016

PROJETO: ESTRUTURAL

DETALHADO: DETALHAMENTO VIGAS BALDRAME 02.02

OBRA: FEIRA DO PRODUTOR
LOCAL: Rua 6 (Rua Rosa dos Ventos) Lote 07 - Quadra 24 Loteamento Polo Comercial e Residencial Rotta do Sol Sorriso/MT

FOLHA: 05/08

AUTOR DO PROJETO: LEONIS E SONIA DE TONI CREA-MT 5.000-D

VISTO:

ÓRGÃO: VIDE ARQUITETÔNICO

PROPRIETÁRIO: PREFEITURA MUNICIPAL DE SORRISO CNPJ 03.507.415/0001-44

DATA: JUNHO / 2014

ESCALA: INDICADA