


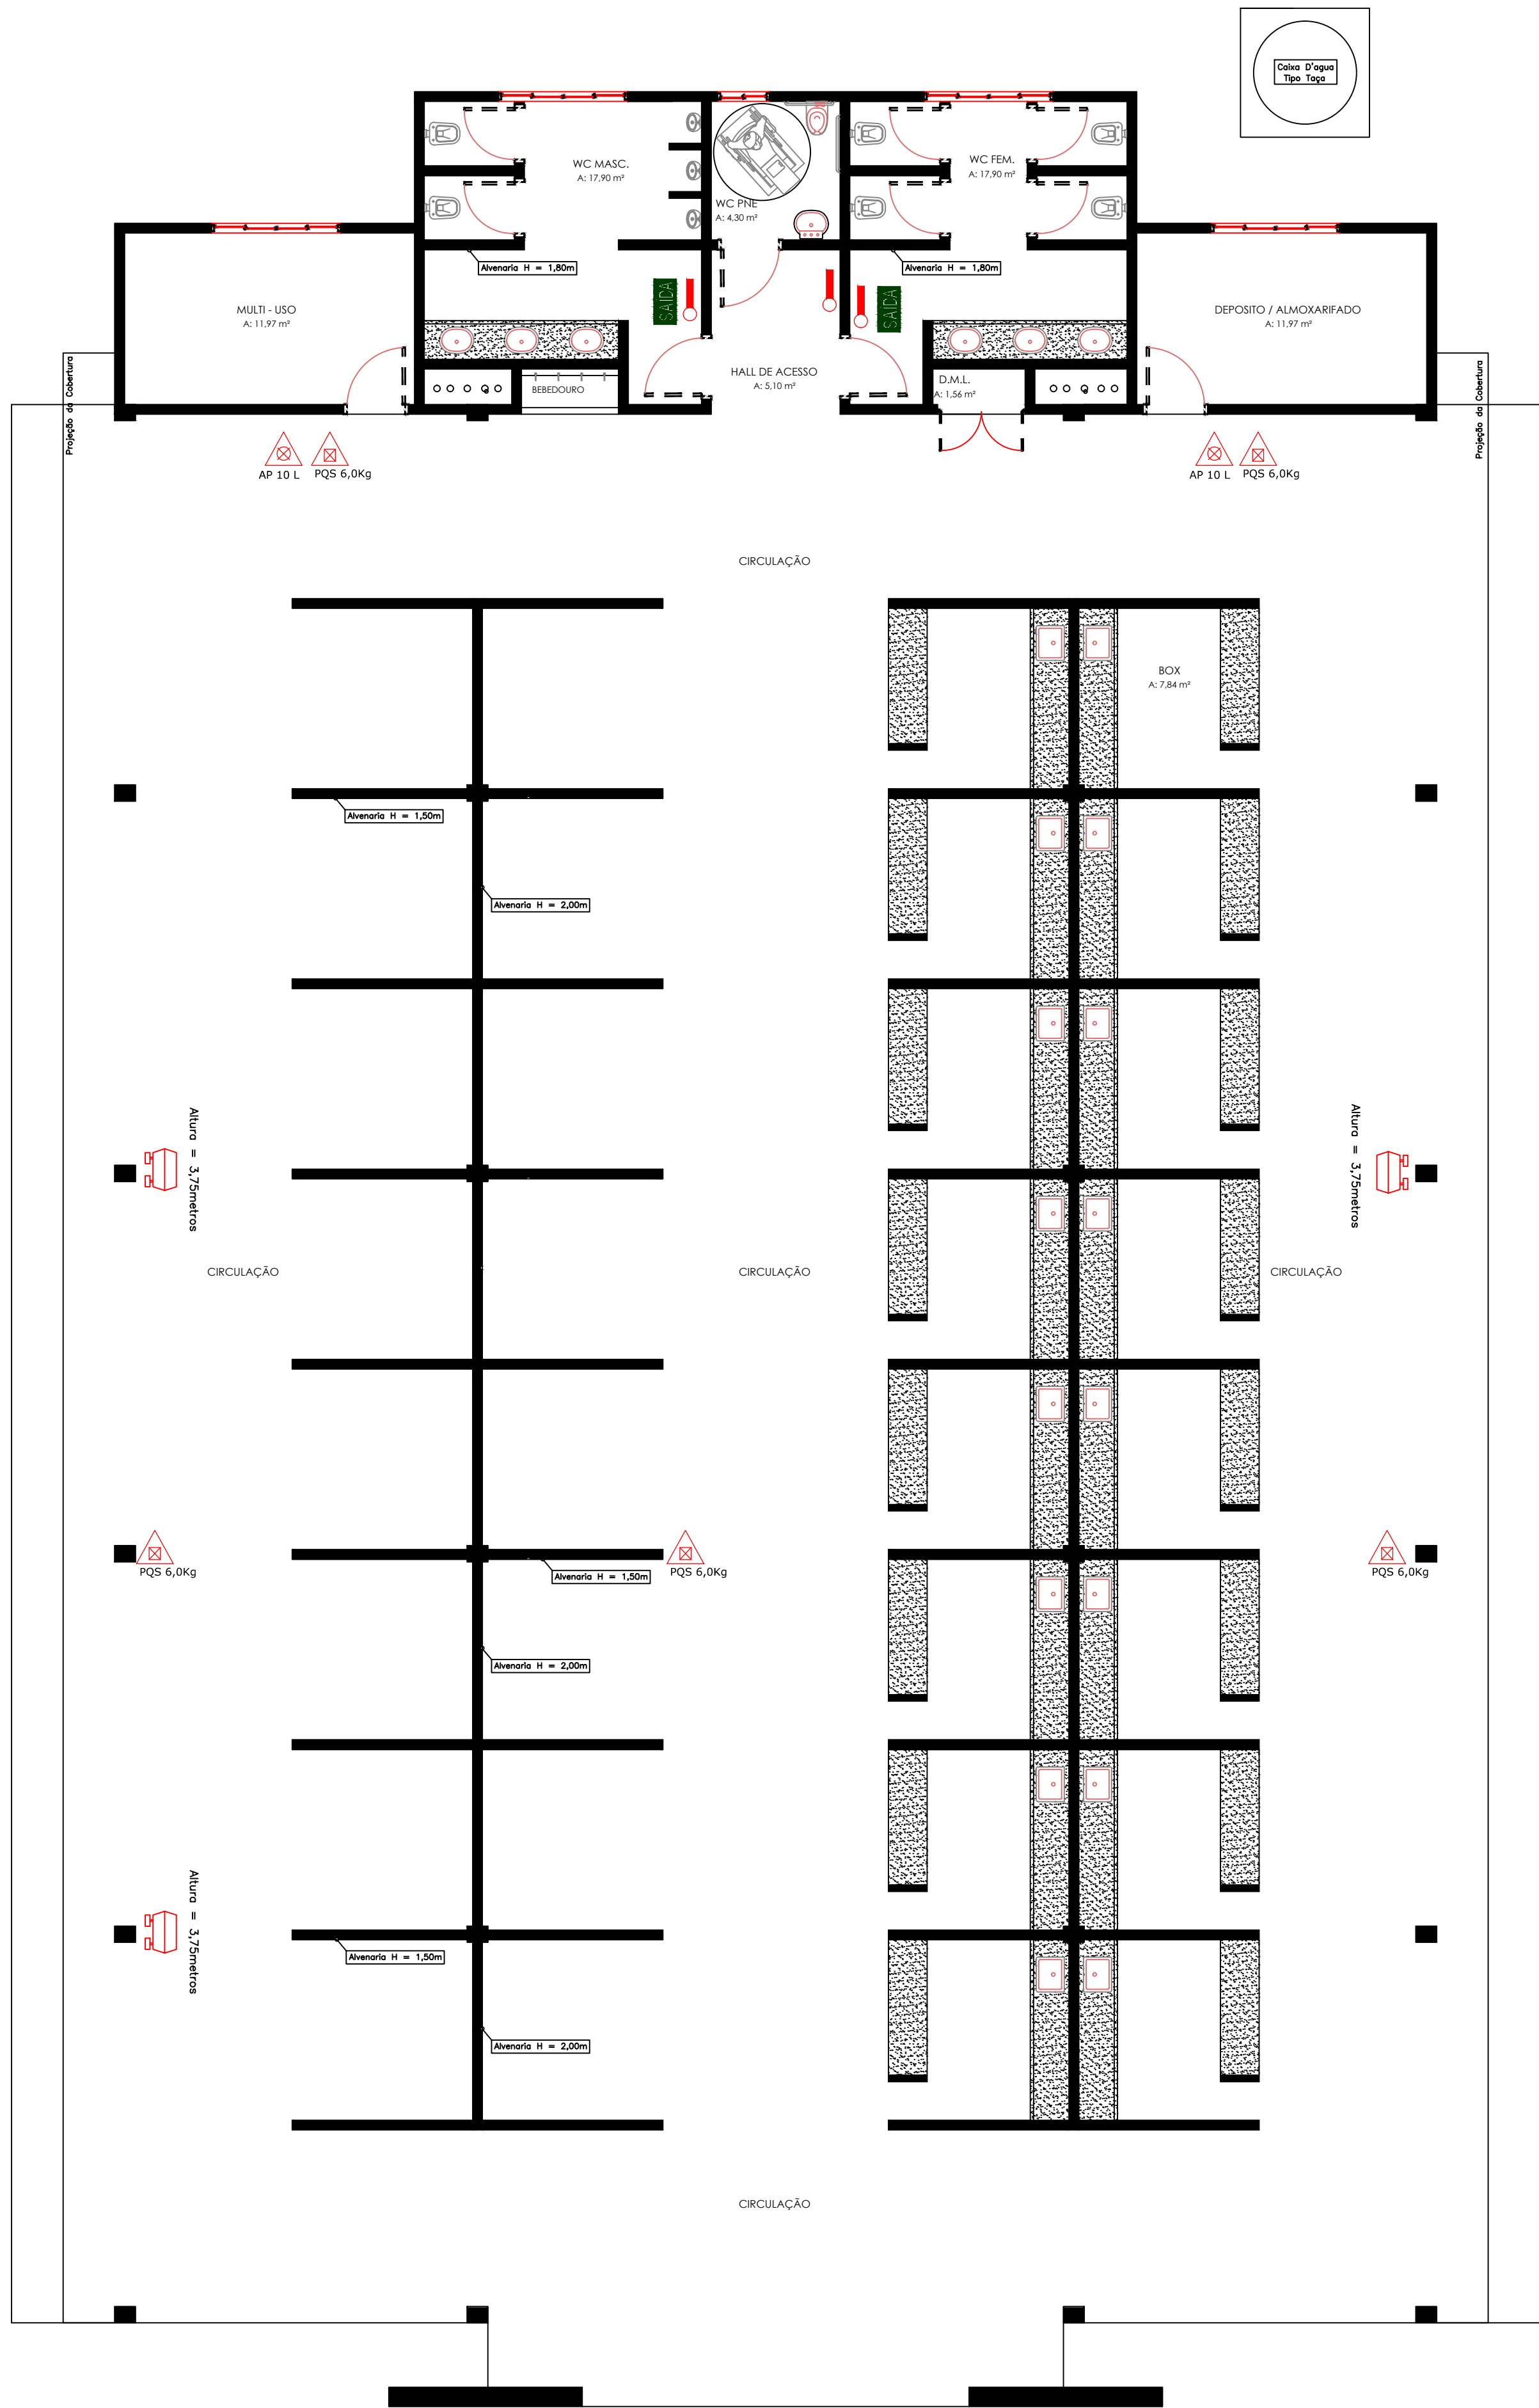

Planta Baixa
Esc.: 1/75

LEGENDA - INCÊNDIO	
	Ponto acionador de alarme.
	Iluminação de Emergência - Aclaramento.
	Iluminação de Emergência - Balizamento
	Extintor de Água Pressurizada - AP 10 L
	Extintor de Pó Químico Seco - PQS 6,0kg
	Extintor de Gás Carbônico - CO ₂ 6,0 Kg
	SAÍDA DE EMERGÊNCIA.
	CENTRAL DE ALARME
	AVISADOR SONORO
	Placa - Saida de Emergencia a Direita
	Placa - Saida de Emergencia a Esquerda
	Iluminação de Emergência - Aclaramento.(TIPO FAROL
	Placa - Ponto de acionamento de alarme de incêndio
	Placa - Ponto de acionamento de Bomba de Incêndio
	Placa - Indicação da Localizaçã do Hidrante - Conf.NBR 13434/2004
	Placa - Indicação da Localizaçã do Hidrante - Conf.NBR 13434/2004

CARIMBOS:	
 Prefeitura Municipal de Sorriso ESTADO DE MATO GROSSO Gestão 2013/2016	
PROJETO:	
Projeto de Sistema de Proteção Contra Incêndio e Pânico	
DETALHES:	
SISTEMA DE EXTINTORES DE INCÊNDIO SISTEMA DE ILUMINAÇÃO DE EMERGÊNCIA SISTEMA DE SINALIZAÇÃO DE EMERGÊNCIA SAÍDA DE EMERGÊNCIA E ROTA DE FUGA	
OBRA:	FOLHA:
FEIRA DO PRODUTOR	01
LOCAL:	
Rua E (Rua Rosa das Ventos) Lote 01 - Quadra 24 Loteamento Pólo Comercial e Residencial Rota do Sol Sorriso/MT	
AUTOR DO PROJETO:	VISTO:
Marcelo Antonio de Oliveira Eng. Sanitarista/Segurança do Trabalho CREA: 09766/DMT	
ÁREAS:	PROPRIETÁRIO:
ÁREA DA FEIRA MUNICIPAL 798,06 m²	PREFEITURA MUNICIPAL DE SORRISO CNPJ: 03.239.076/0001-62
DATA:	ESCALA:
JUNHO/2014	INDICADA