




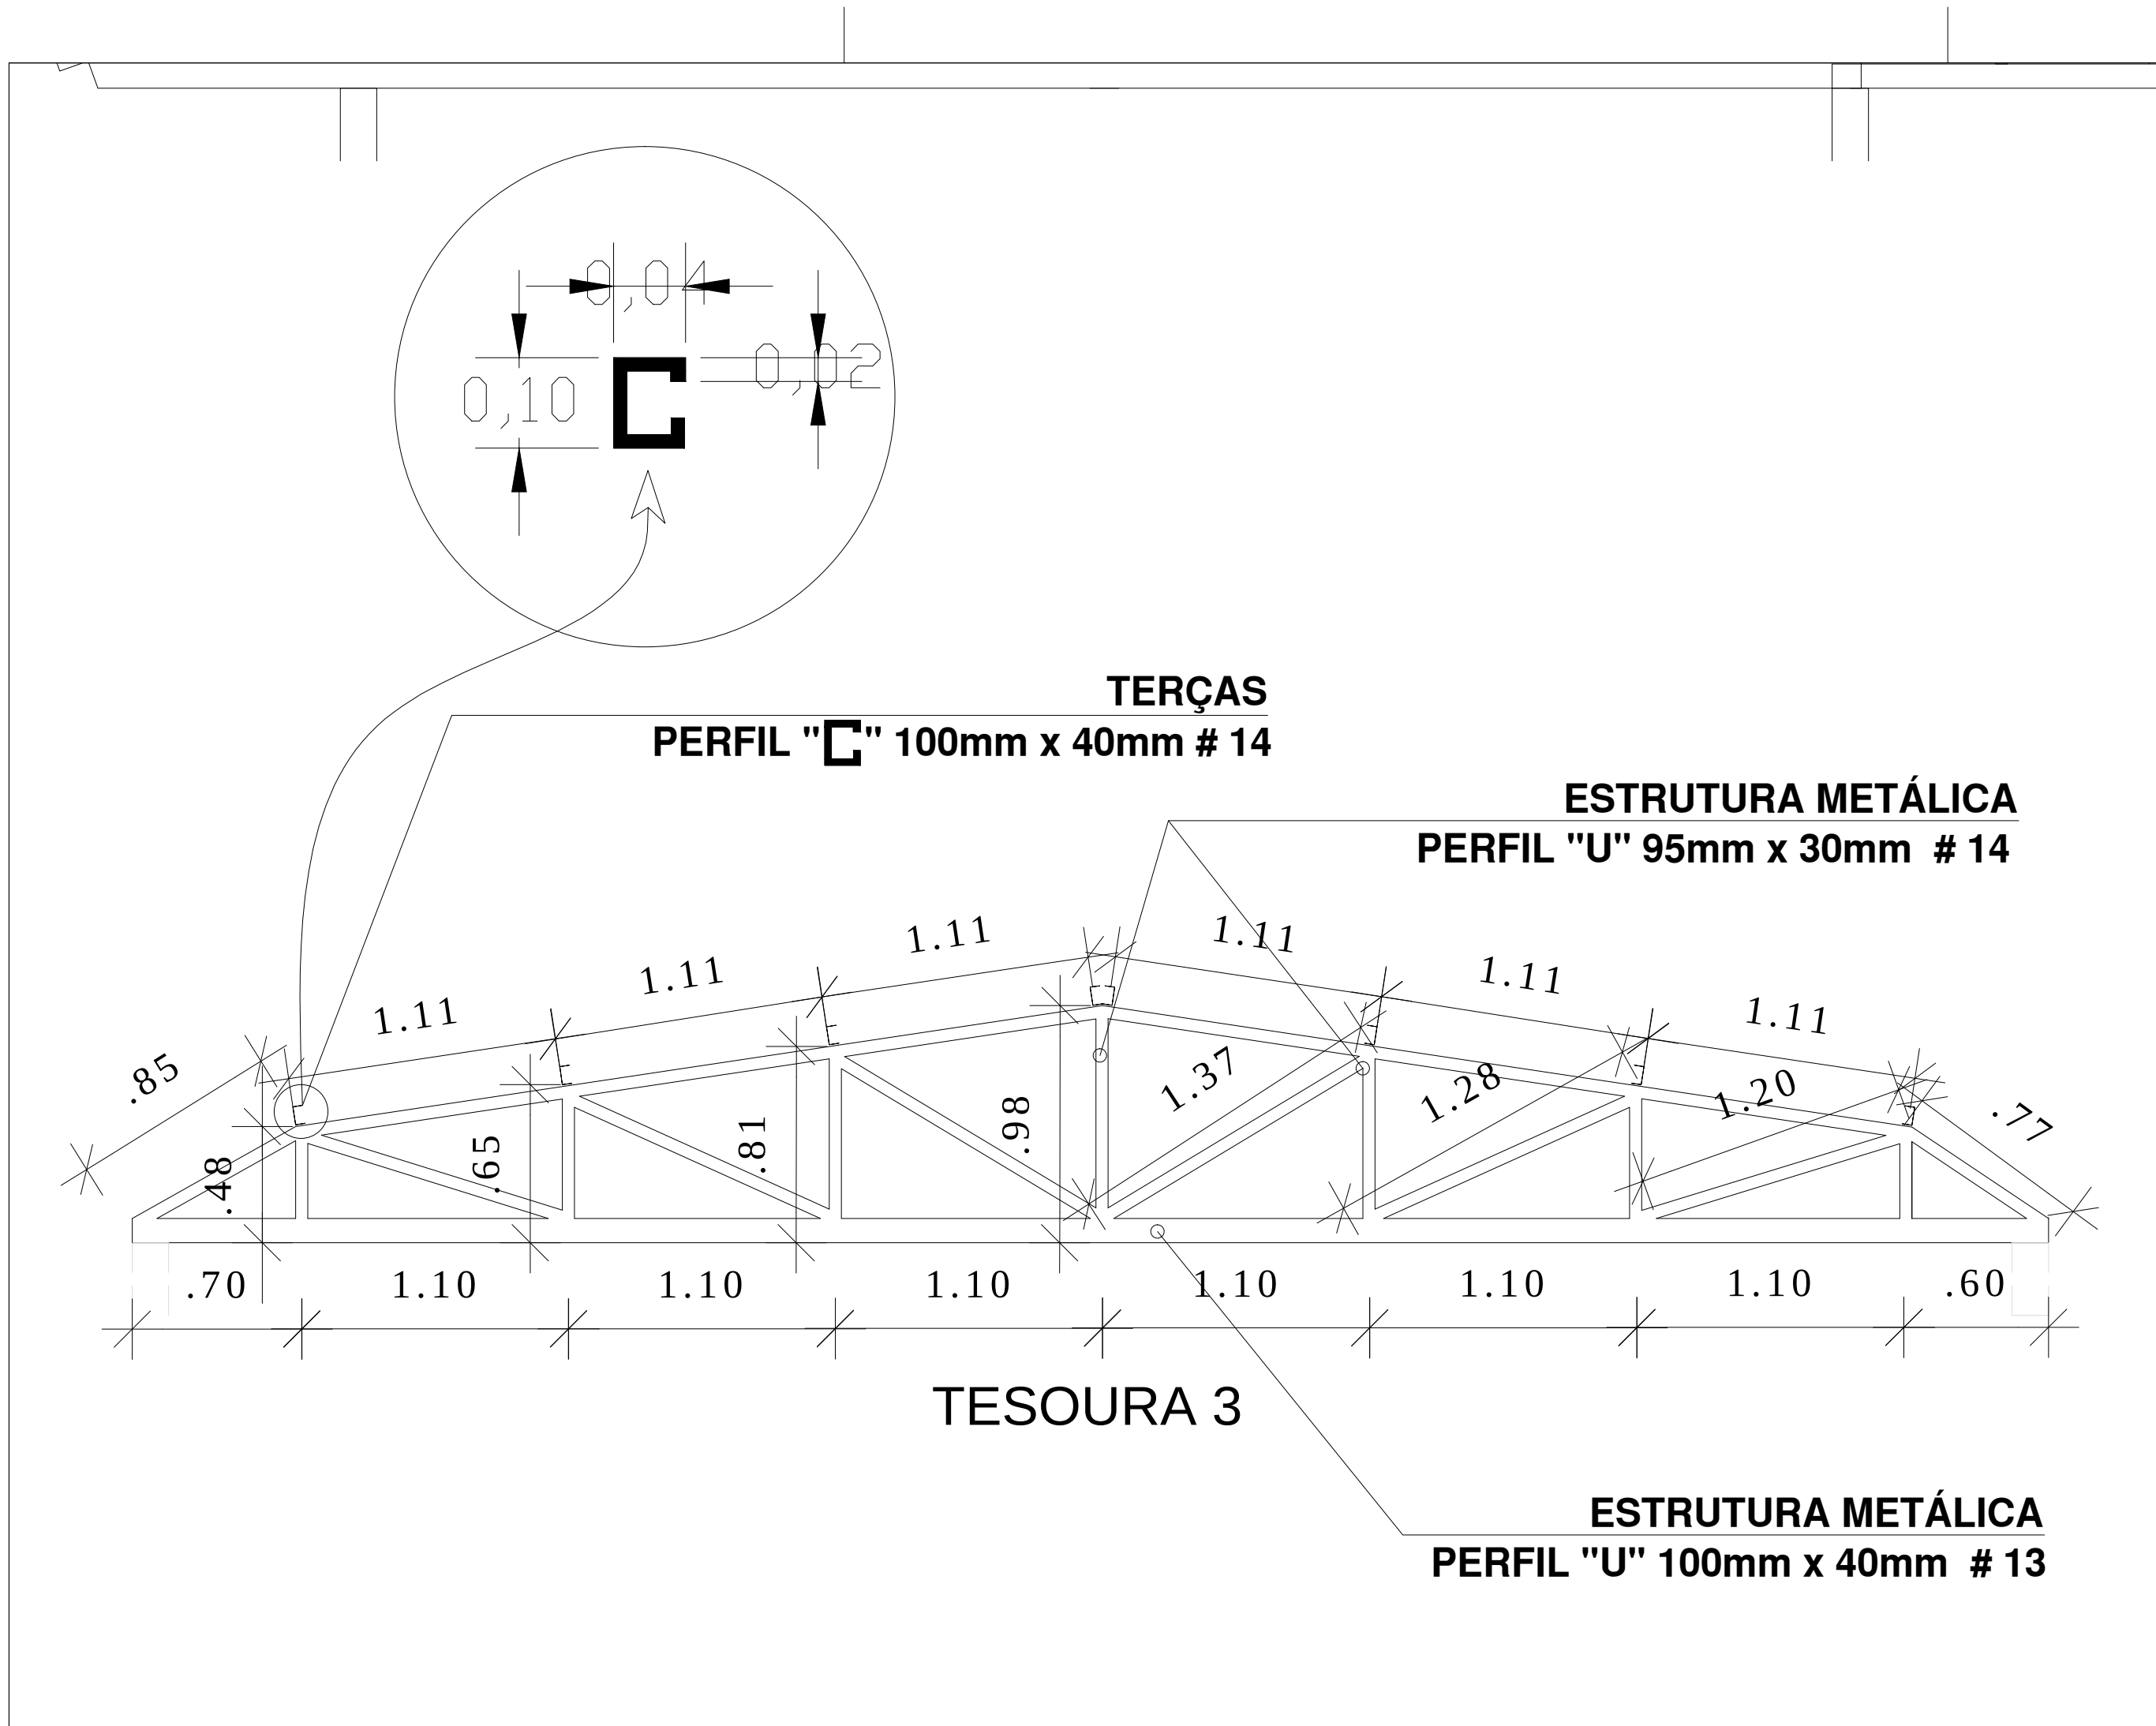



PLANTA DE SITUAÇÃO
ESCALA 1:1500

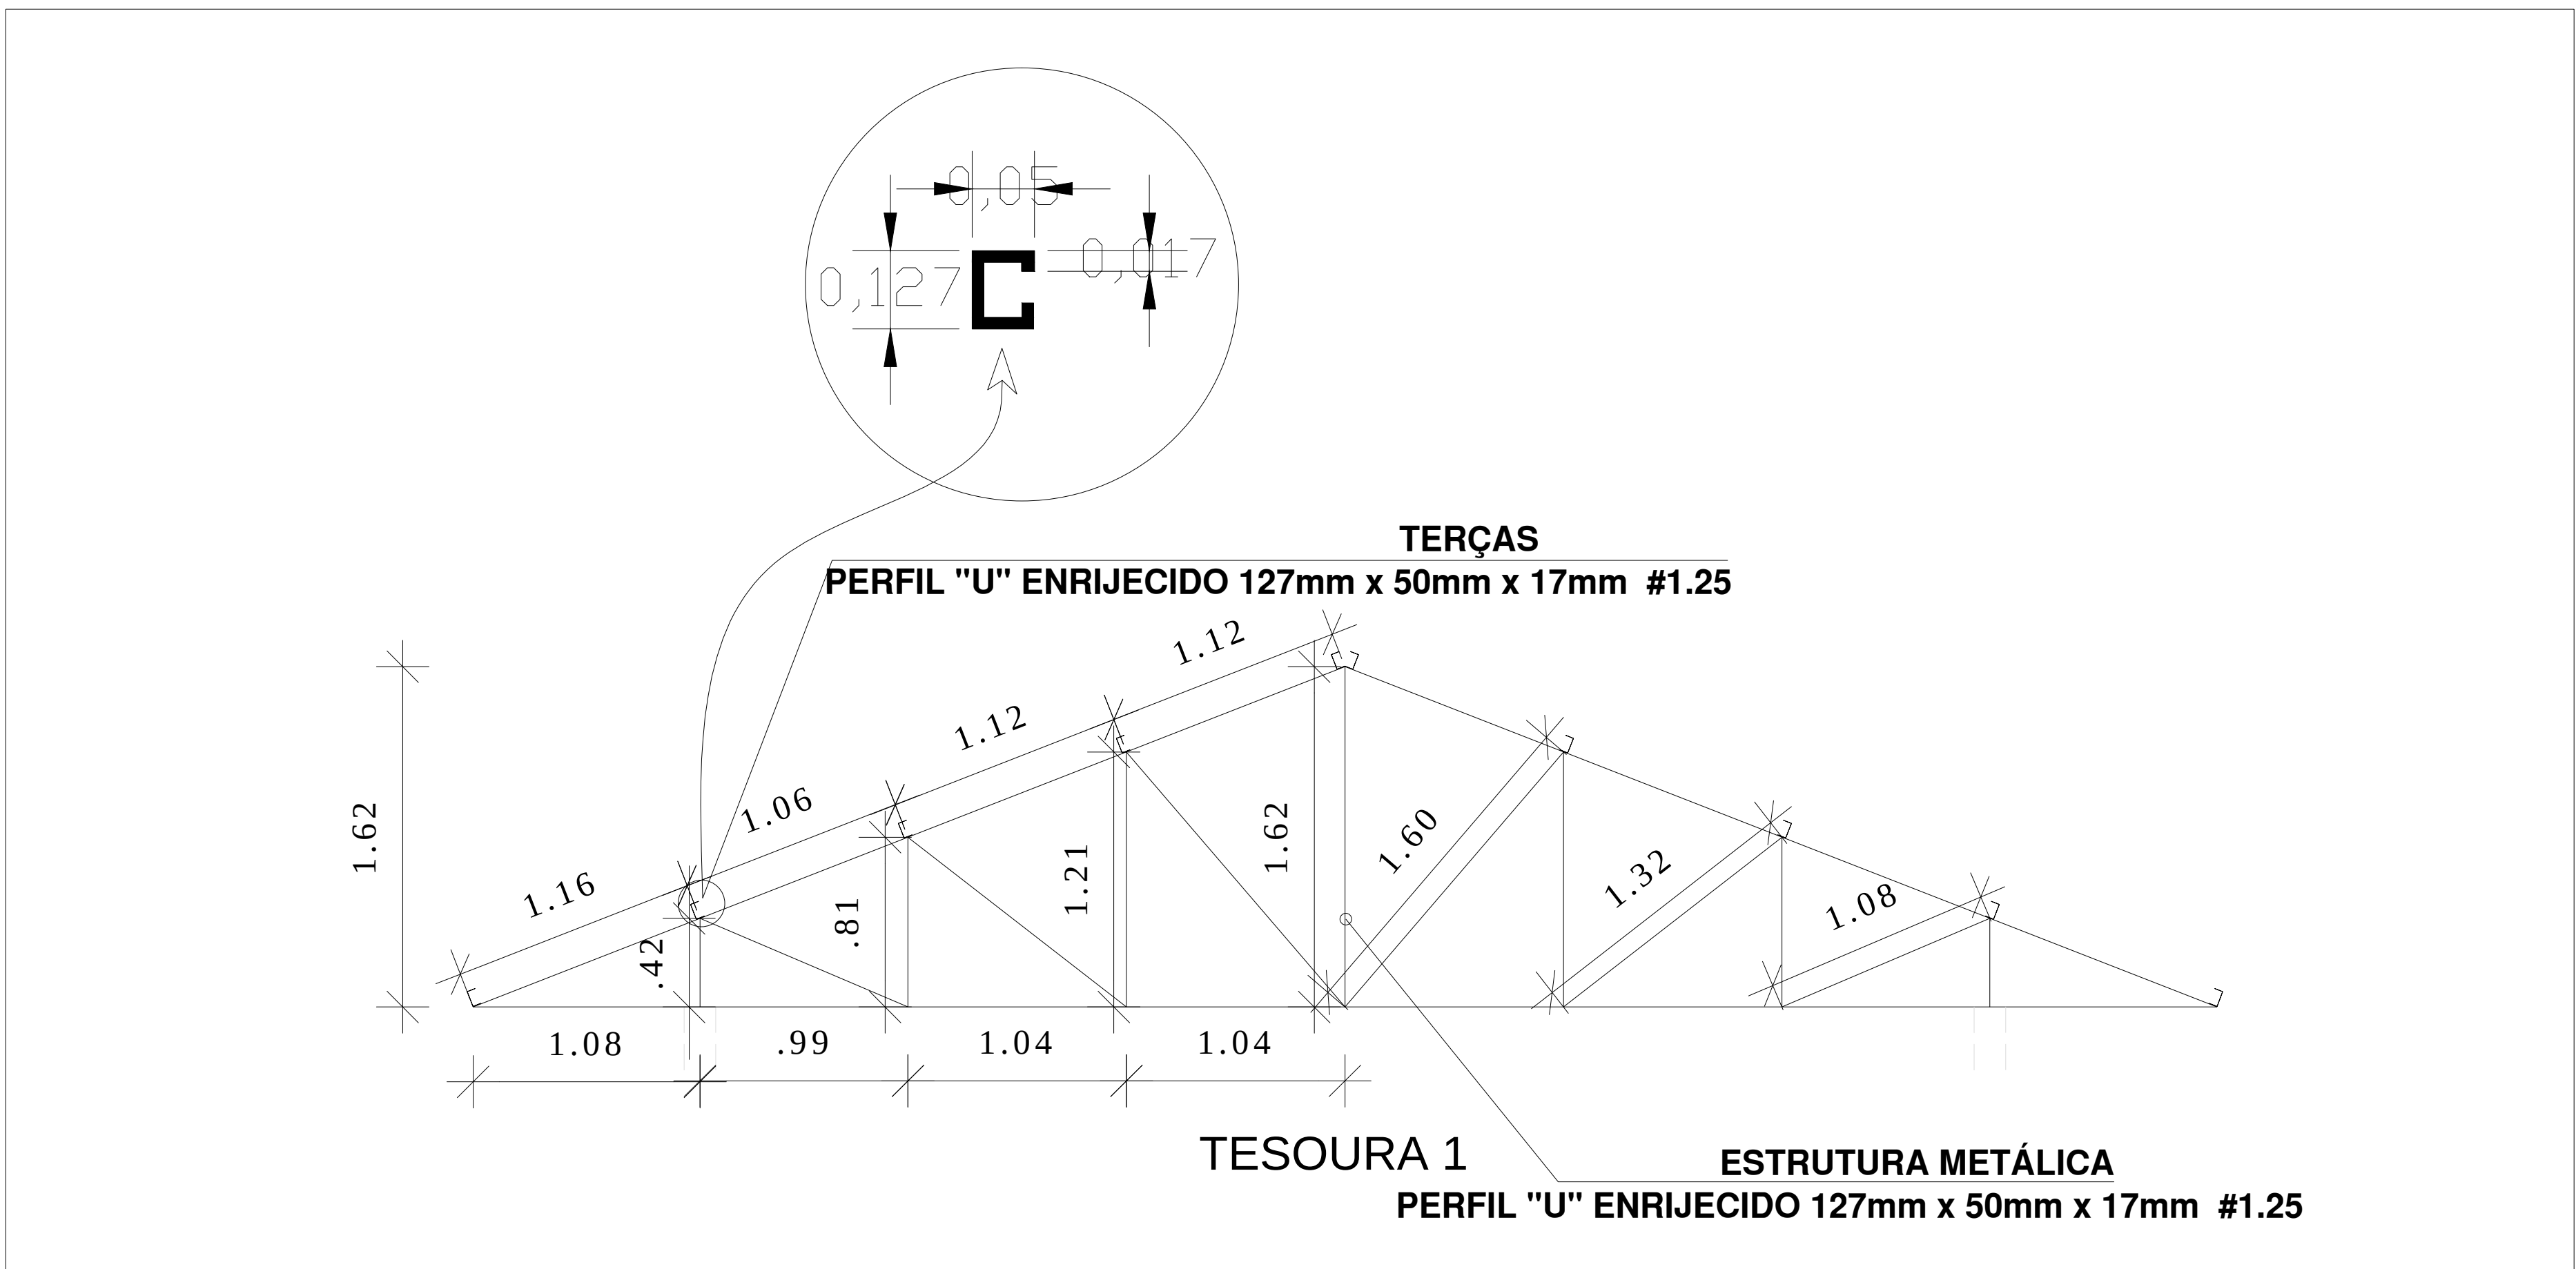

PLANTA DE IMPLANTAÇÃO
ESCALA 1:500

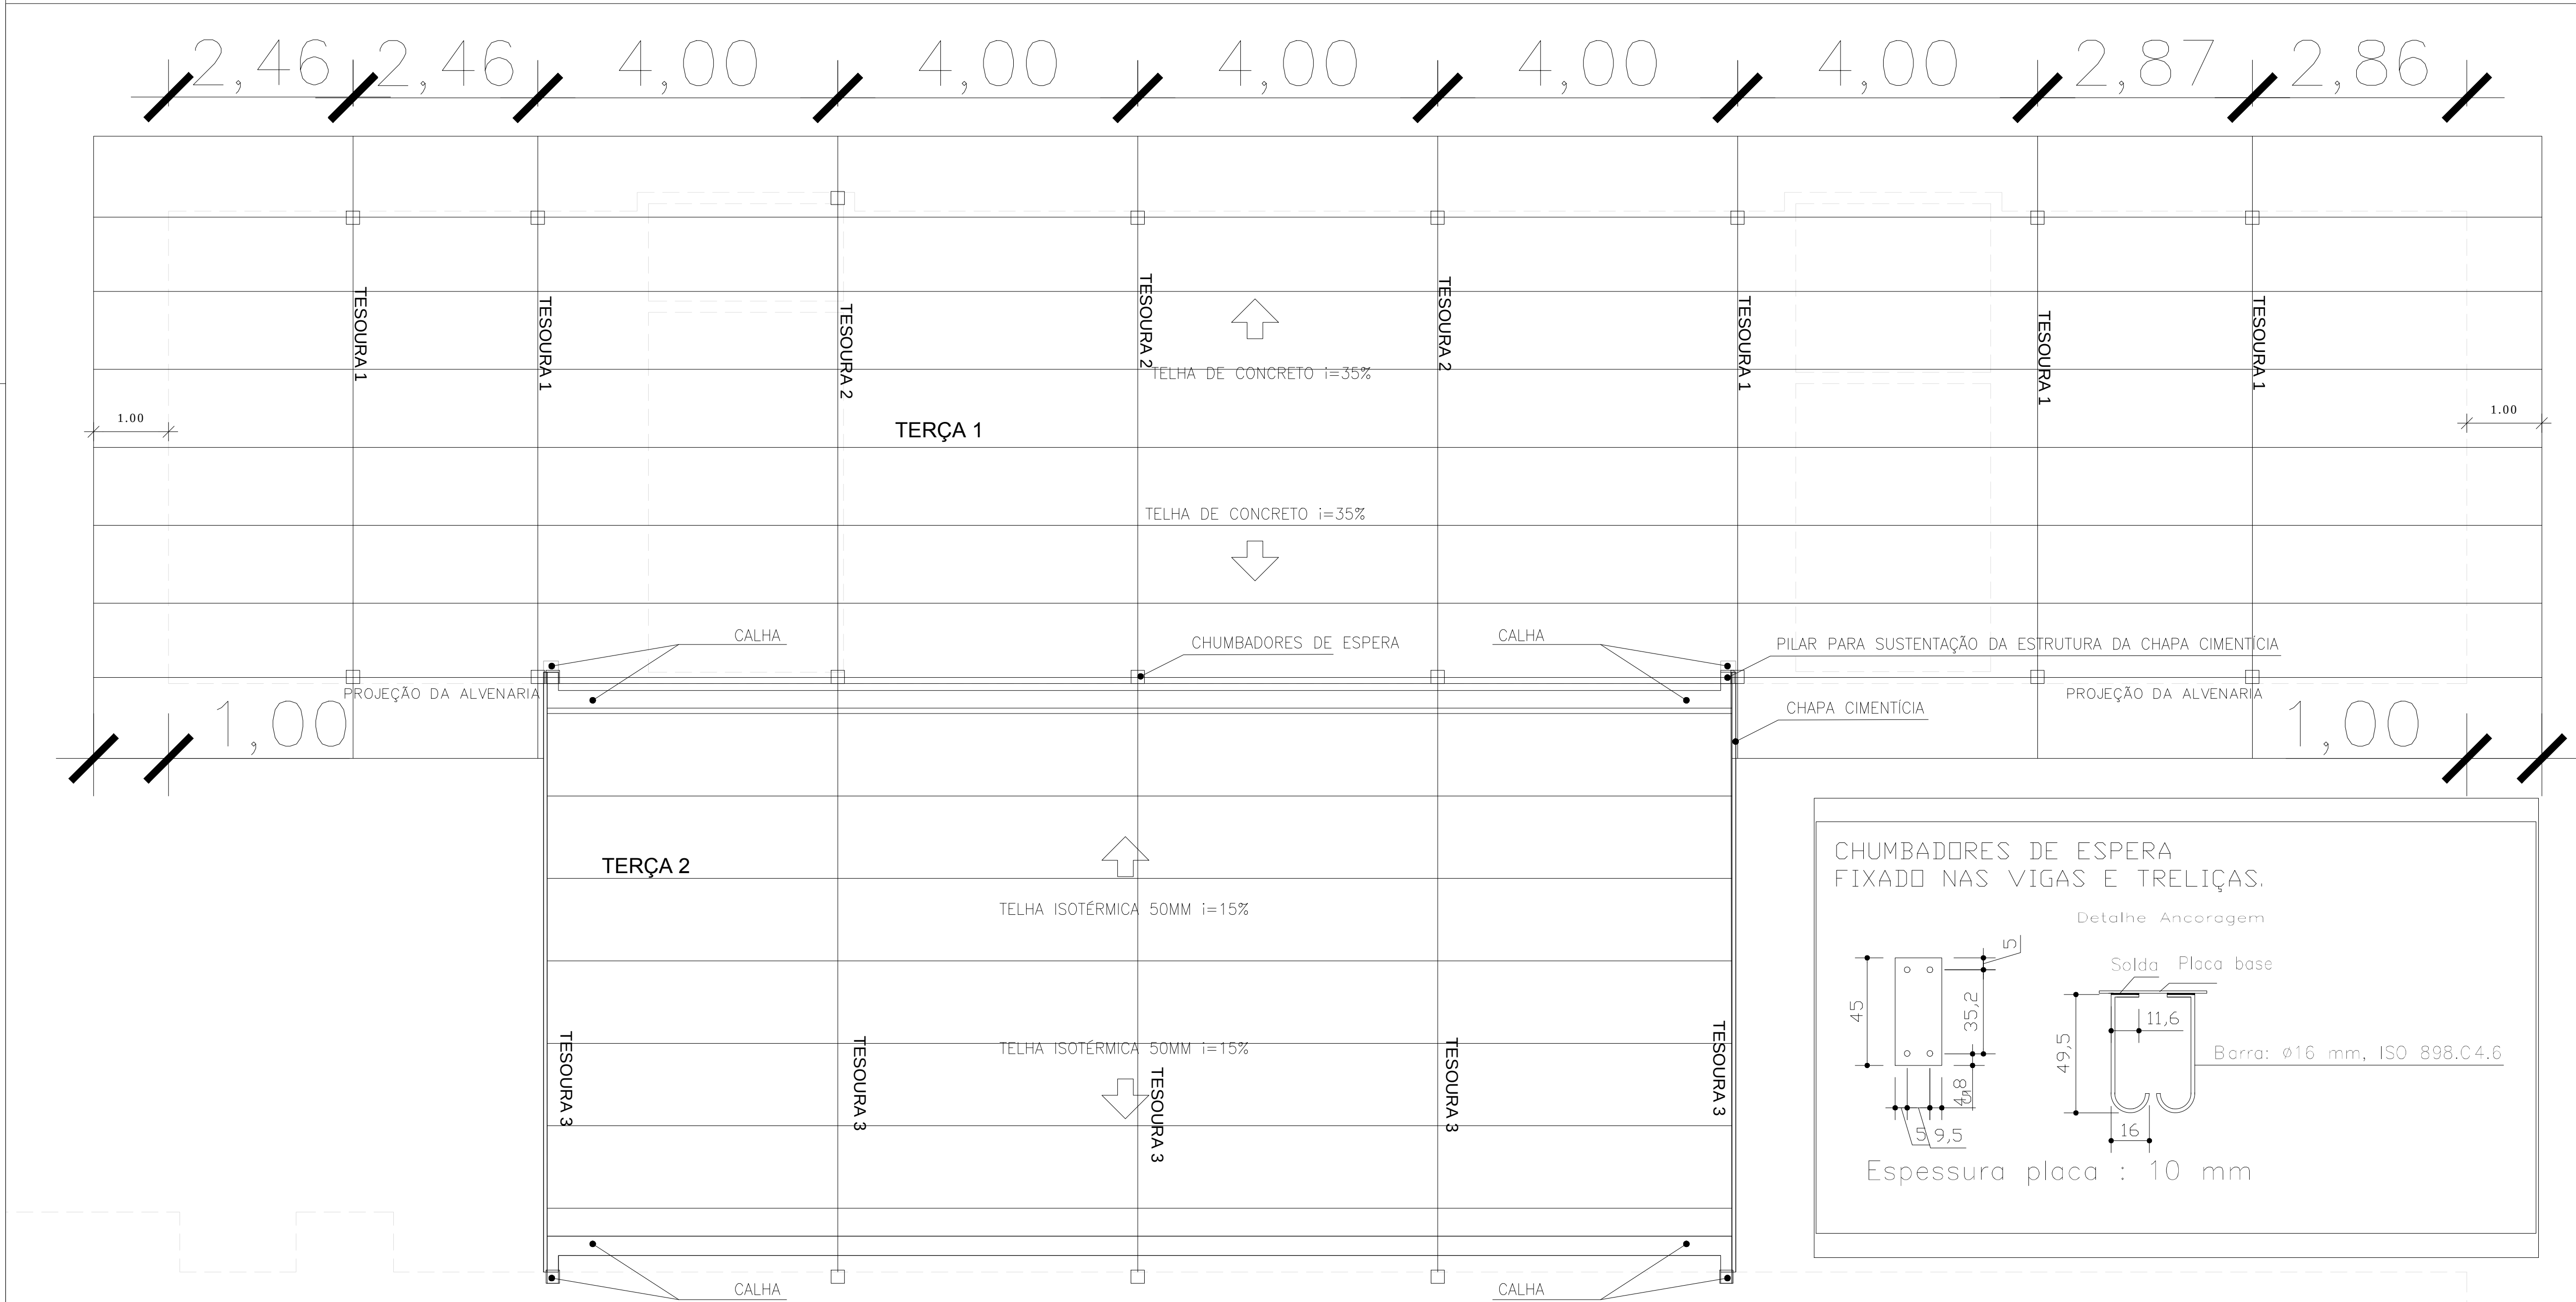

PLANTA COBERTURA
ESCALA 1:50

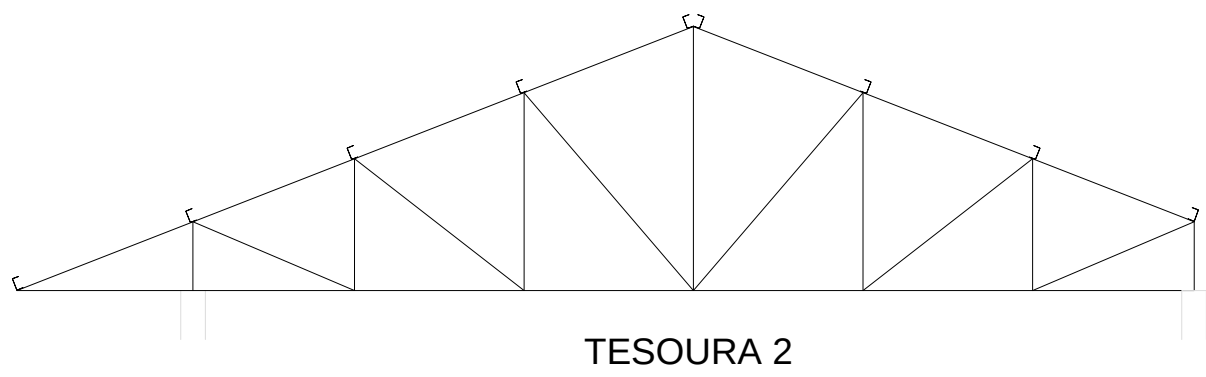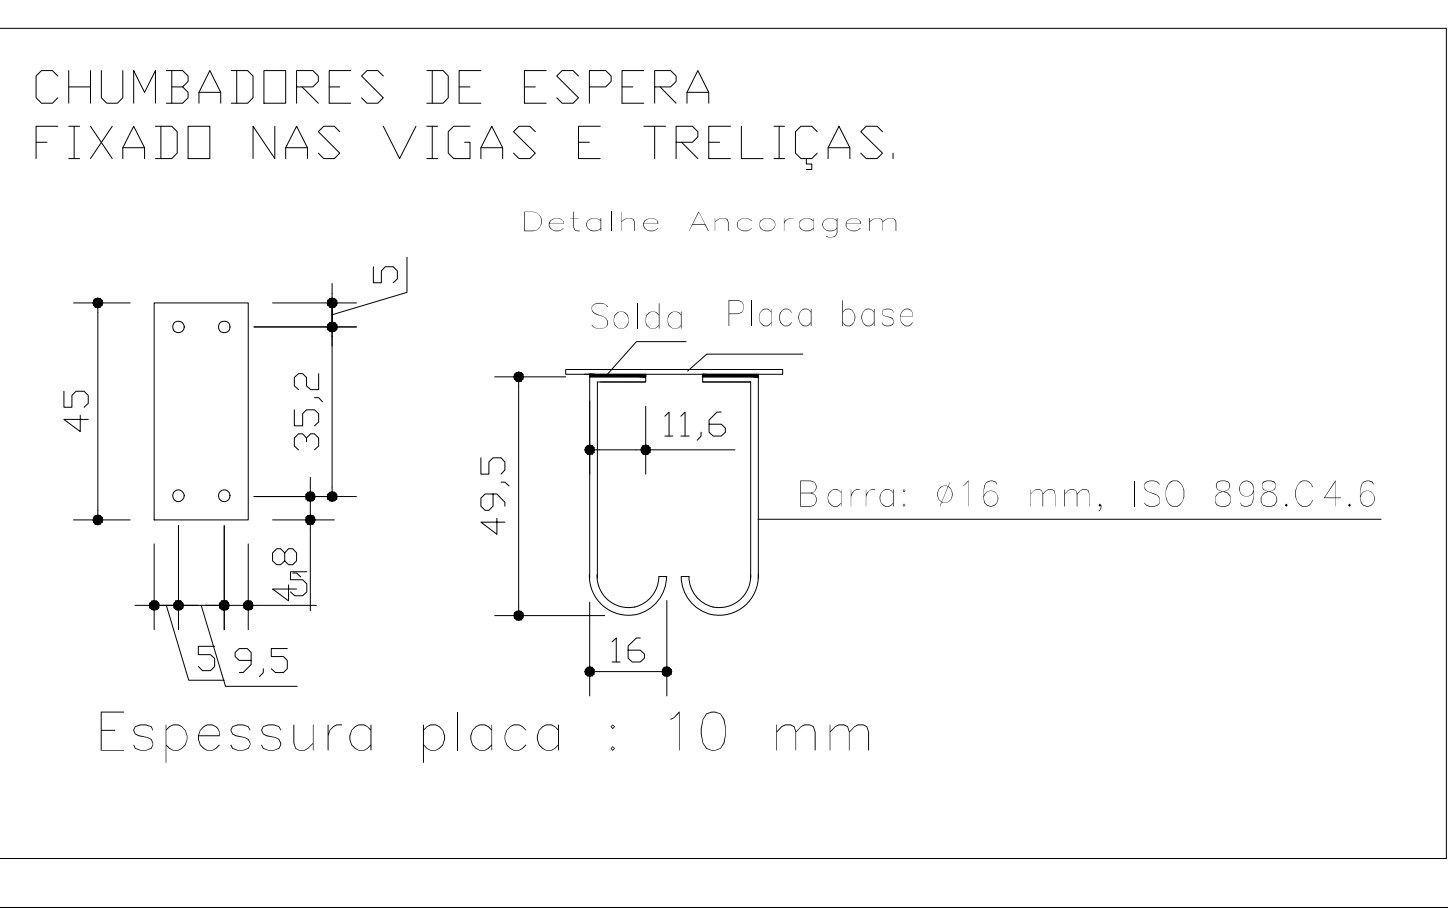

CARIMBOS:	
Prefeitura Municipal de Sorriso ESTADO DE MATO GROSSO	
PROJETO: ESTRUTURA METÁLICA	
DETALHE: PROJETO ESTRUTURA METÁLICA	
OBRA: CRECHE BOA ESPERANÇA - DISTRITO DE BOA ESPERANÇA LOCAL: Av: Rua dos Cedros, esq. com Av. das Orquídeas Distrito de Boa Esperança do Norte Sorriso - MT	FOLHA: 01/02
AUTOR DO PROJETO: LUCIANO ALVES DE BRITO Eng. CIVIL CREA - 14037/334	VISTO:
ÁREAS: Área de Ampliação - 339,72 m²	PROPRIETÁRIO: PREFEITURA MUNICIPAL DE SORRISO CPF: 03.039.074/0001-60
VIGILANCIA SANITÁRIA:	DATA: OUTUBRO / 2017
	ESCALA: INDICADA