




<b>PROJETO ESTRUTURAL</b>		05
FORMAS COBERTURA E OITÃO		
PROJETO: LUCIANO CLEBERT SCABURI	PROJETO: MUNICÍPIO DE SORRISO	
EDIFICAÇÃO RESIDENCIAL EM ALVENARIA	RUA DOS CERROS ESQ. AV. DAS HORQUILHAS	
EQUIPAMENTO COMARCANDO OS	DISTRITO DE BOA ESPERANÇA - SORRISO/MT	04-07-2017

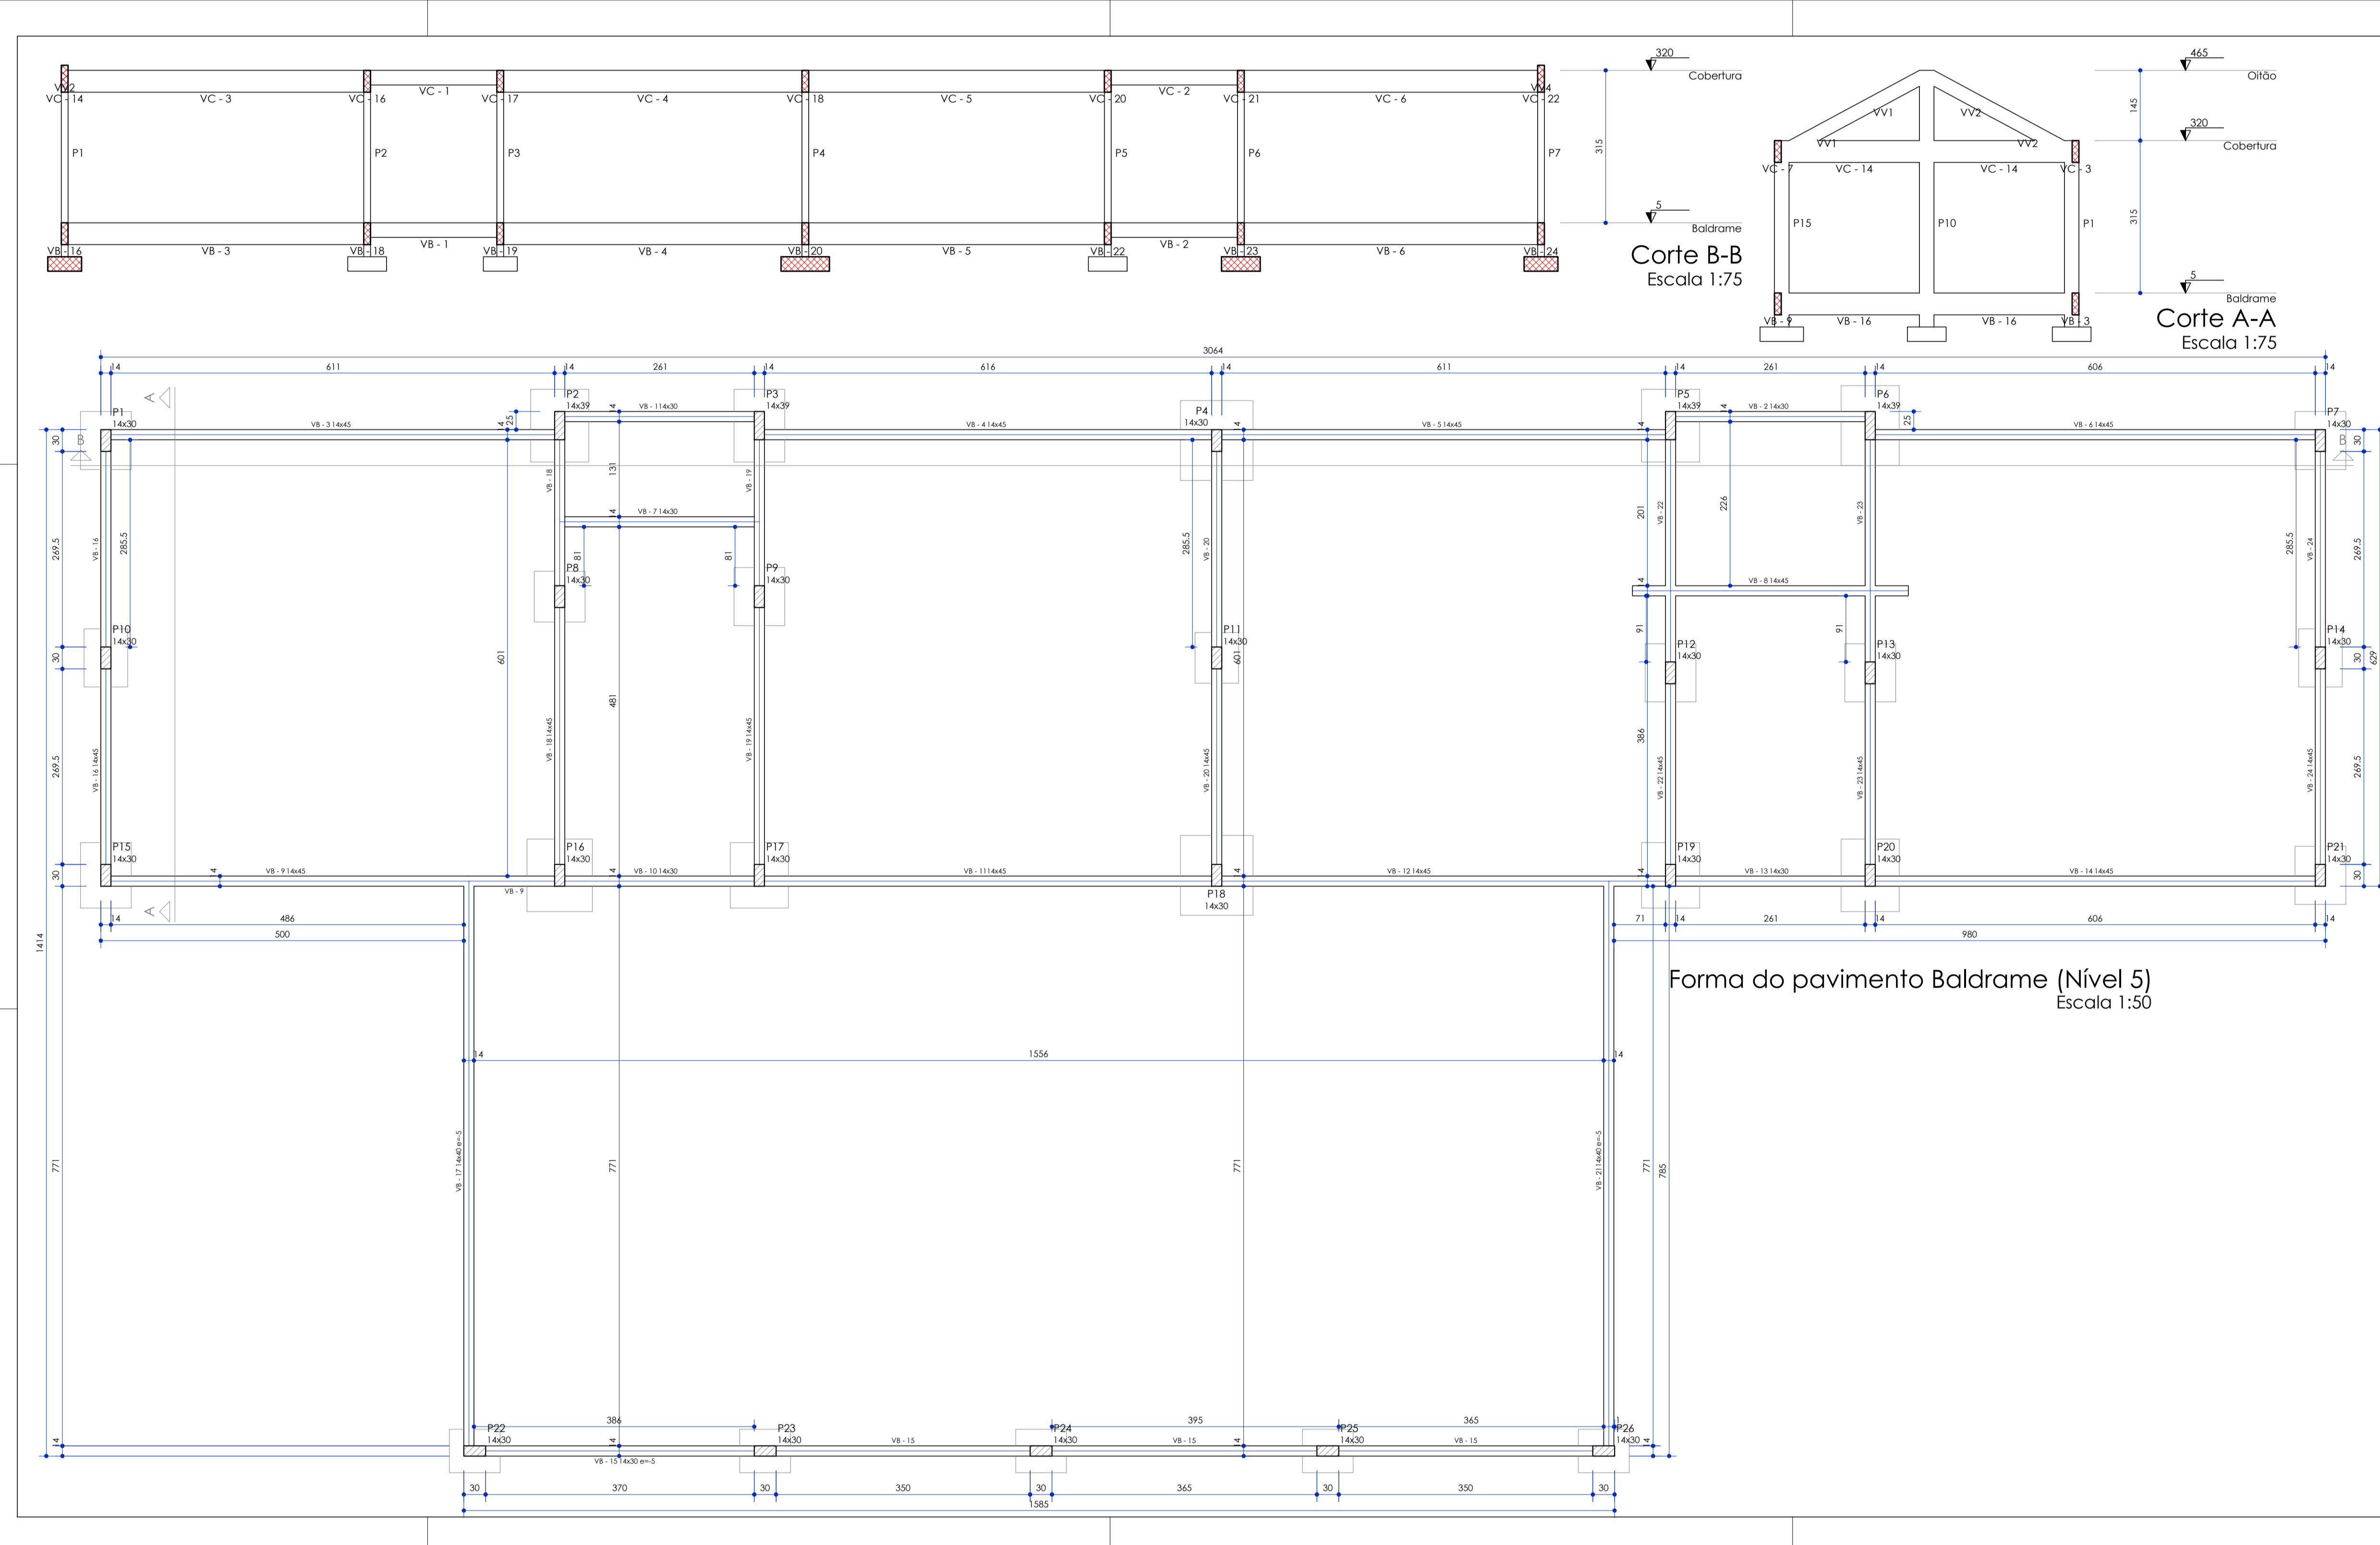


<b>PROJETO ESTRUTURAL</b>		04
FORMAS BALDRAME E CORTES DA ESTRUTURA		
PROJETO: LUCIANO CLEBERT SCABURI	PROJETO: MUNICÍPIO DE SORRISO	
EDIFICAÇÃO RESIDENCIAL EM ALVENARIA	RUA DOS CERROS ESQ. AV. DAS HORQUILHAS	
EQUIPAMENTO COMARCANDO OS	DISTRITO DE BOA ESPERANÇA - SORRISO/MT	04-07-2017

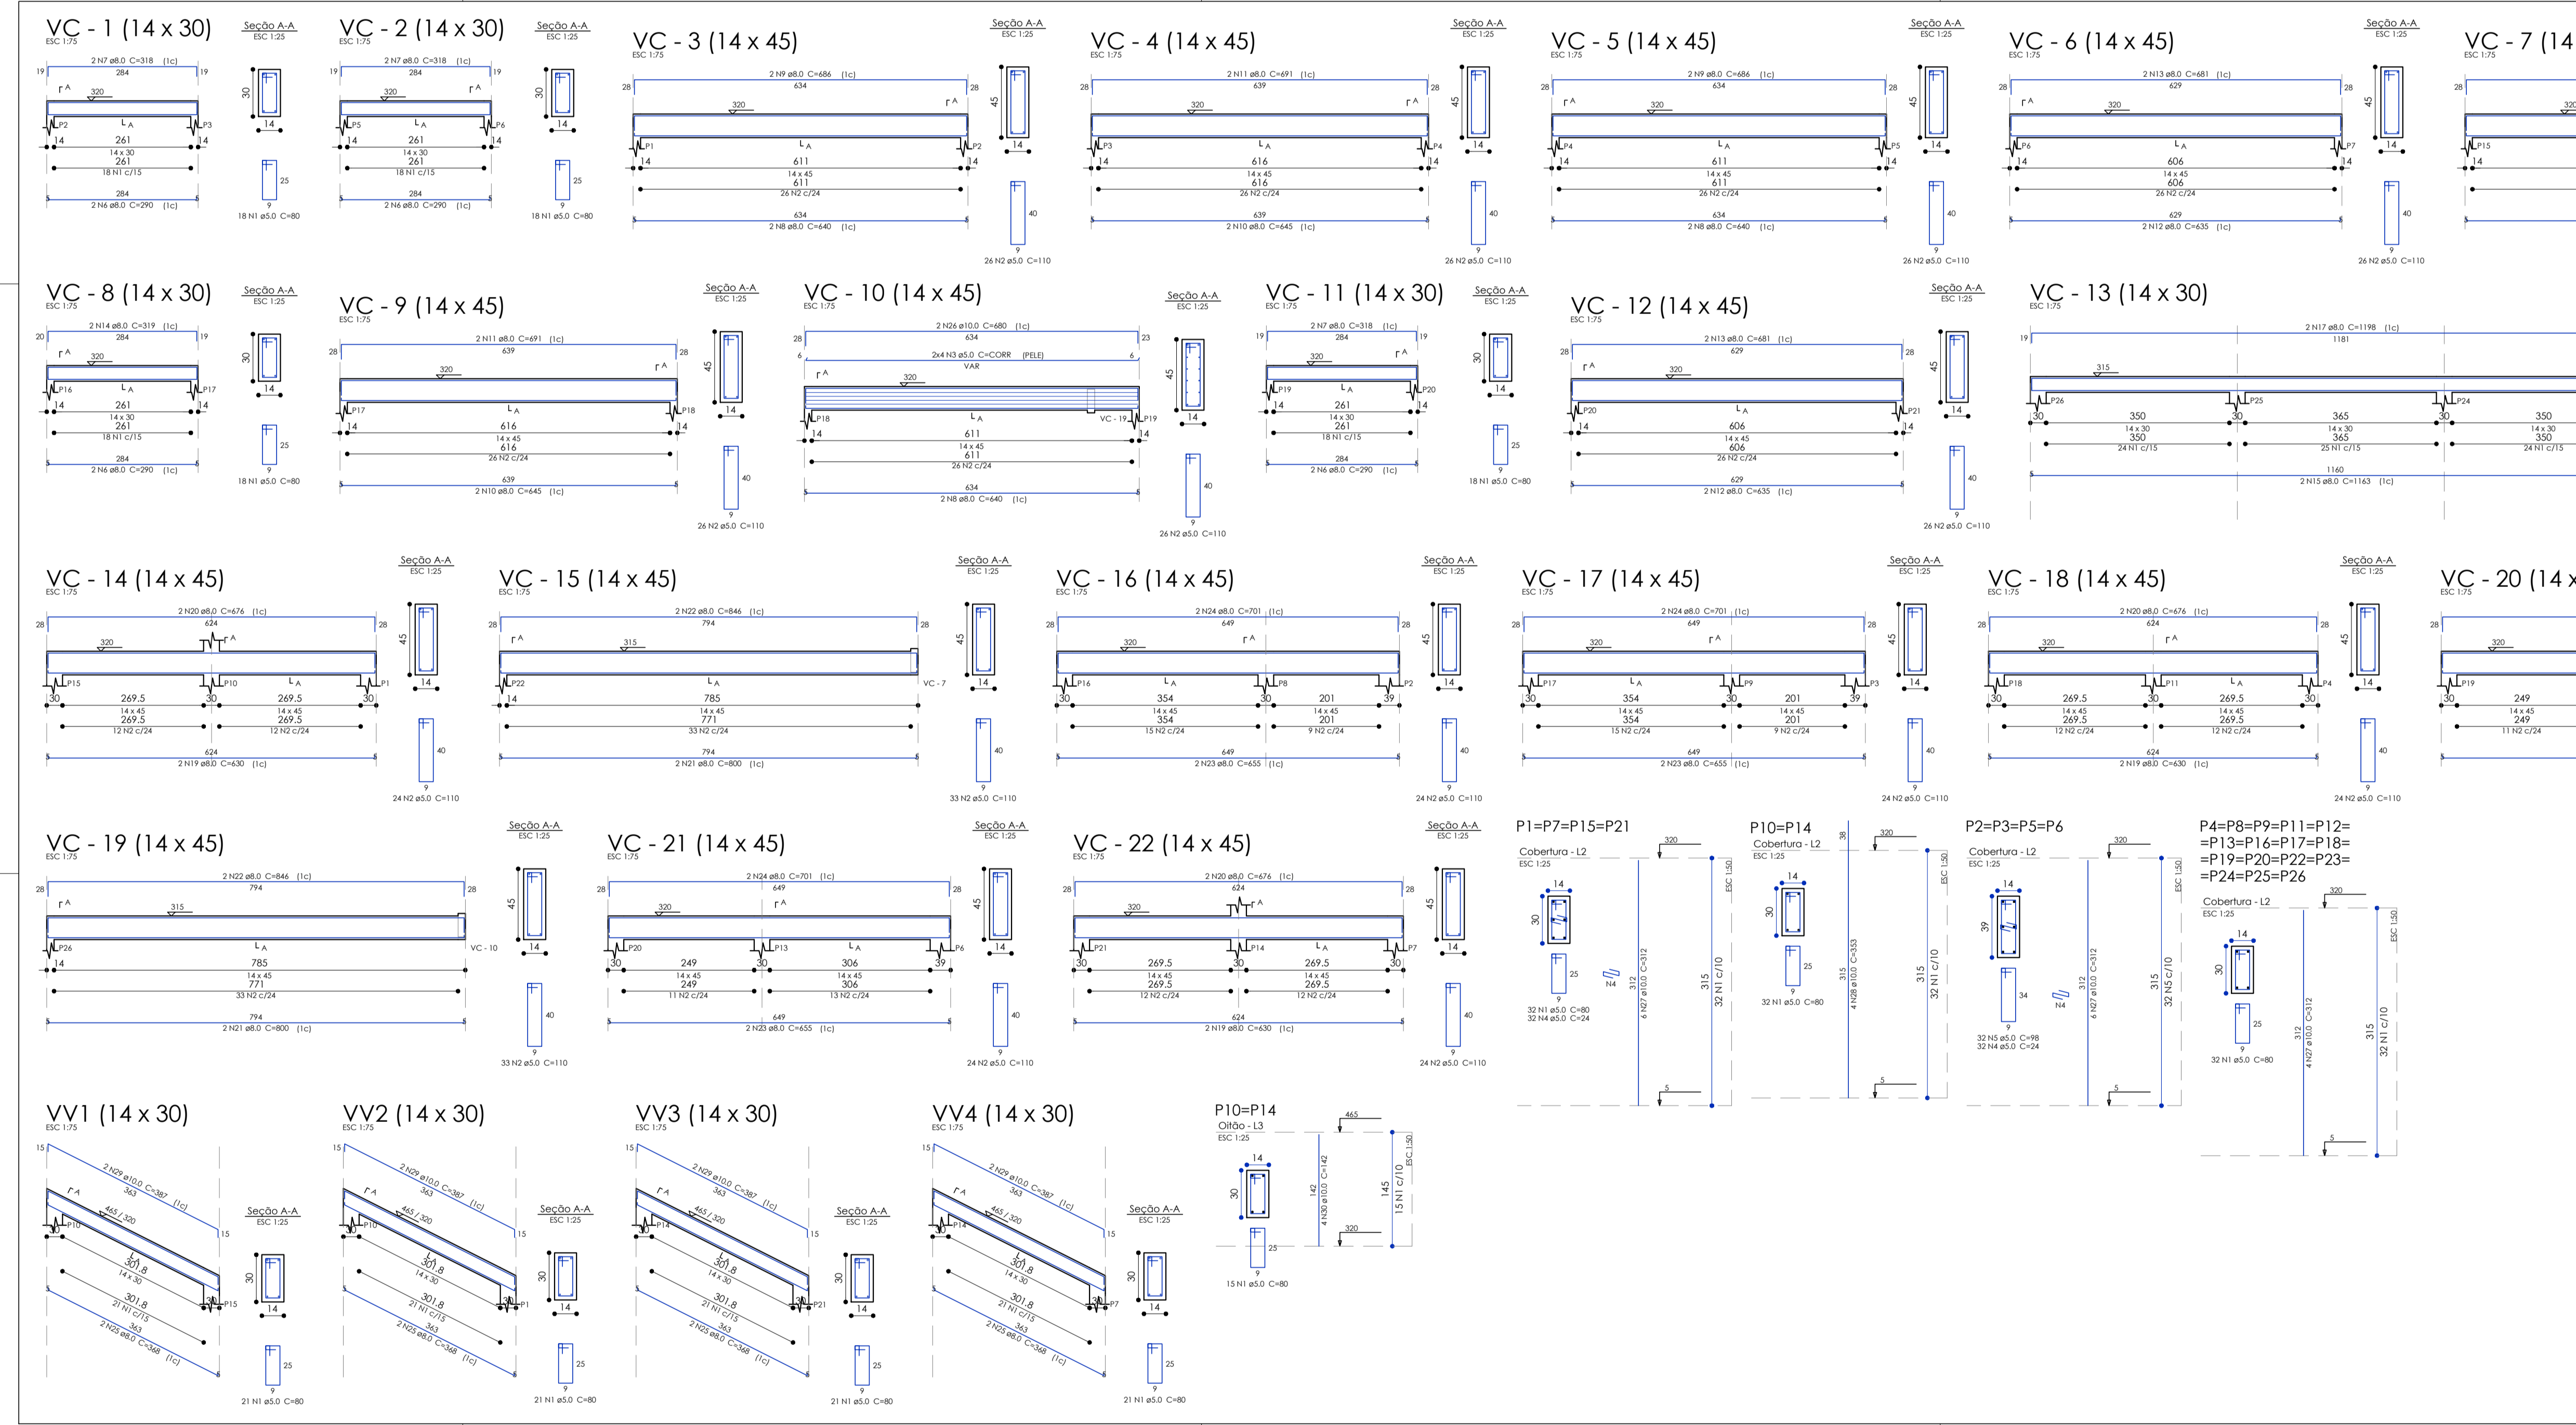

<b>PROJETO ESTRUTURAL</b>		03
DETALHAMENTO SUPRAESTRUTURA GERAL		
PROJETO: LUCIANO CLEBERT SCABURI	PROJETO: MUNICÍPIO DE SORRISO	
EDIFICAÇÃO RESIDENCIAL EM ALVENARIA	RUA DOS CERROS ESQ. AV. DAS HORQUILHAS	
EQUIPAMENTO COMARCANDO OS	DISTRITO DE BOA ESPERANÇA - SORRISO/MT	04-07-2017

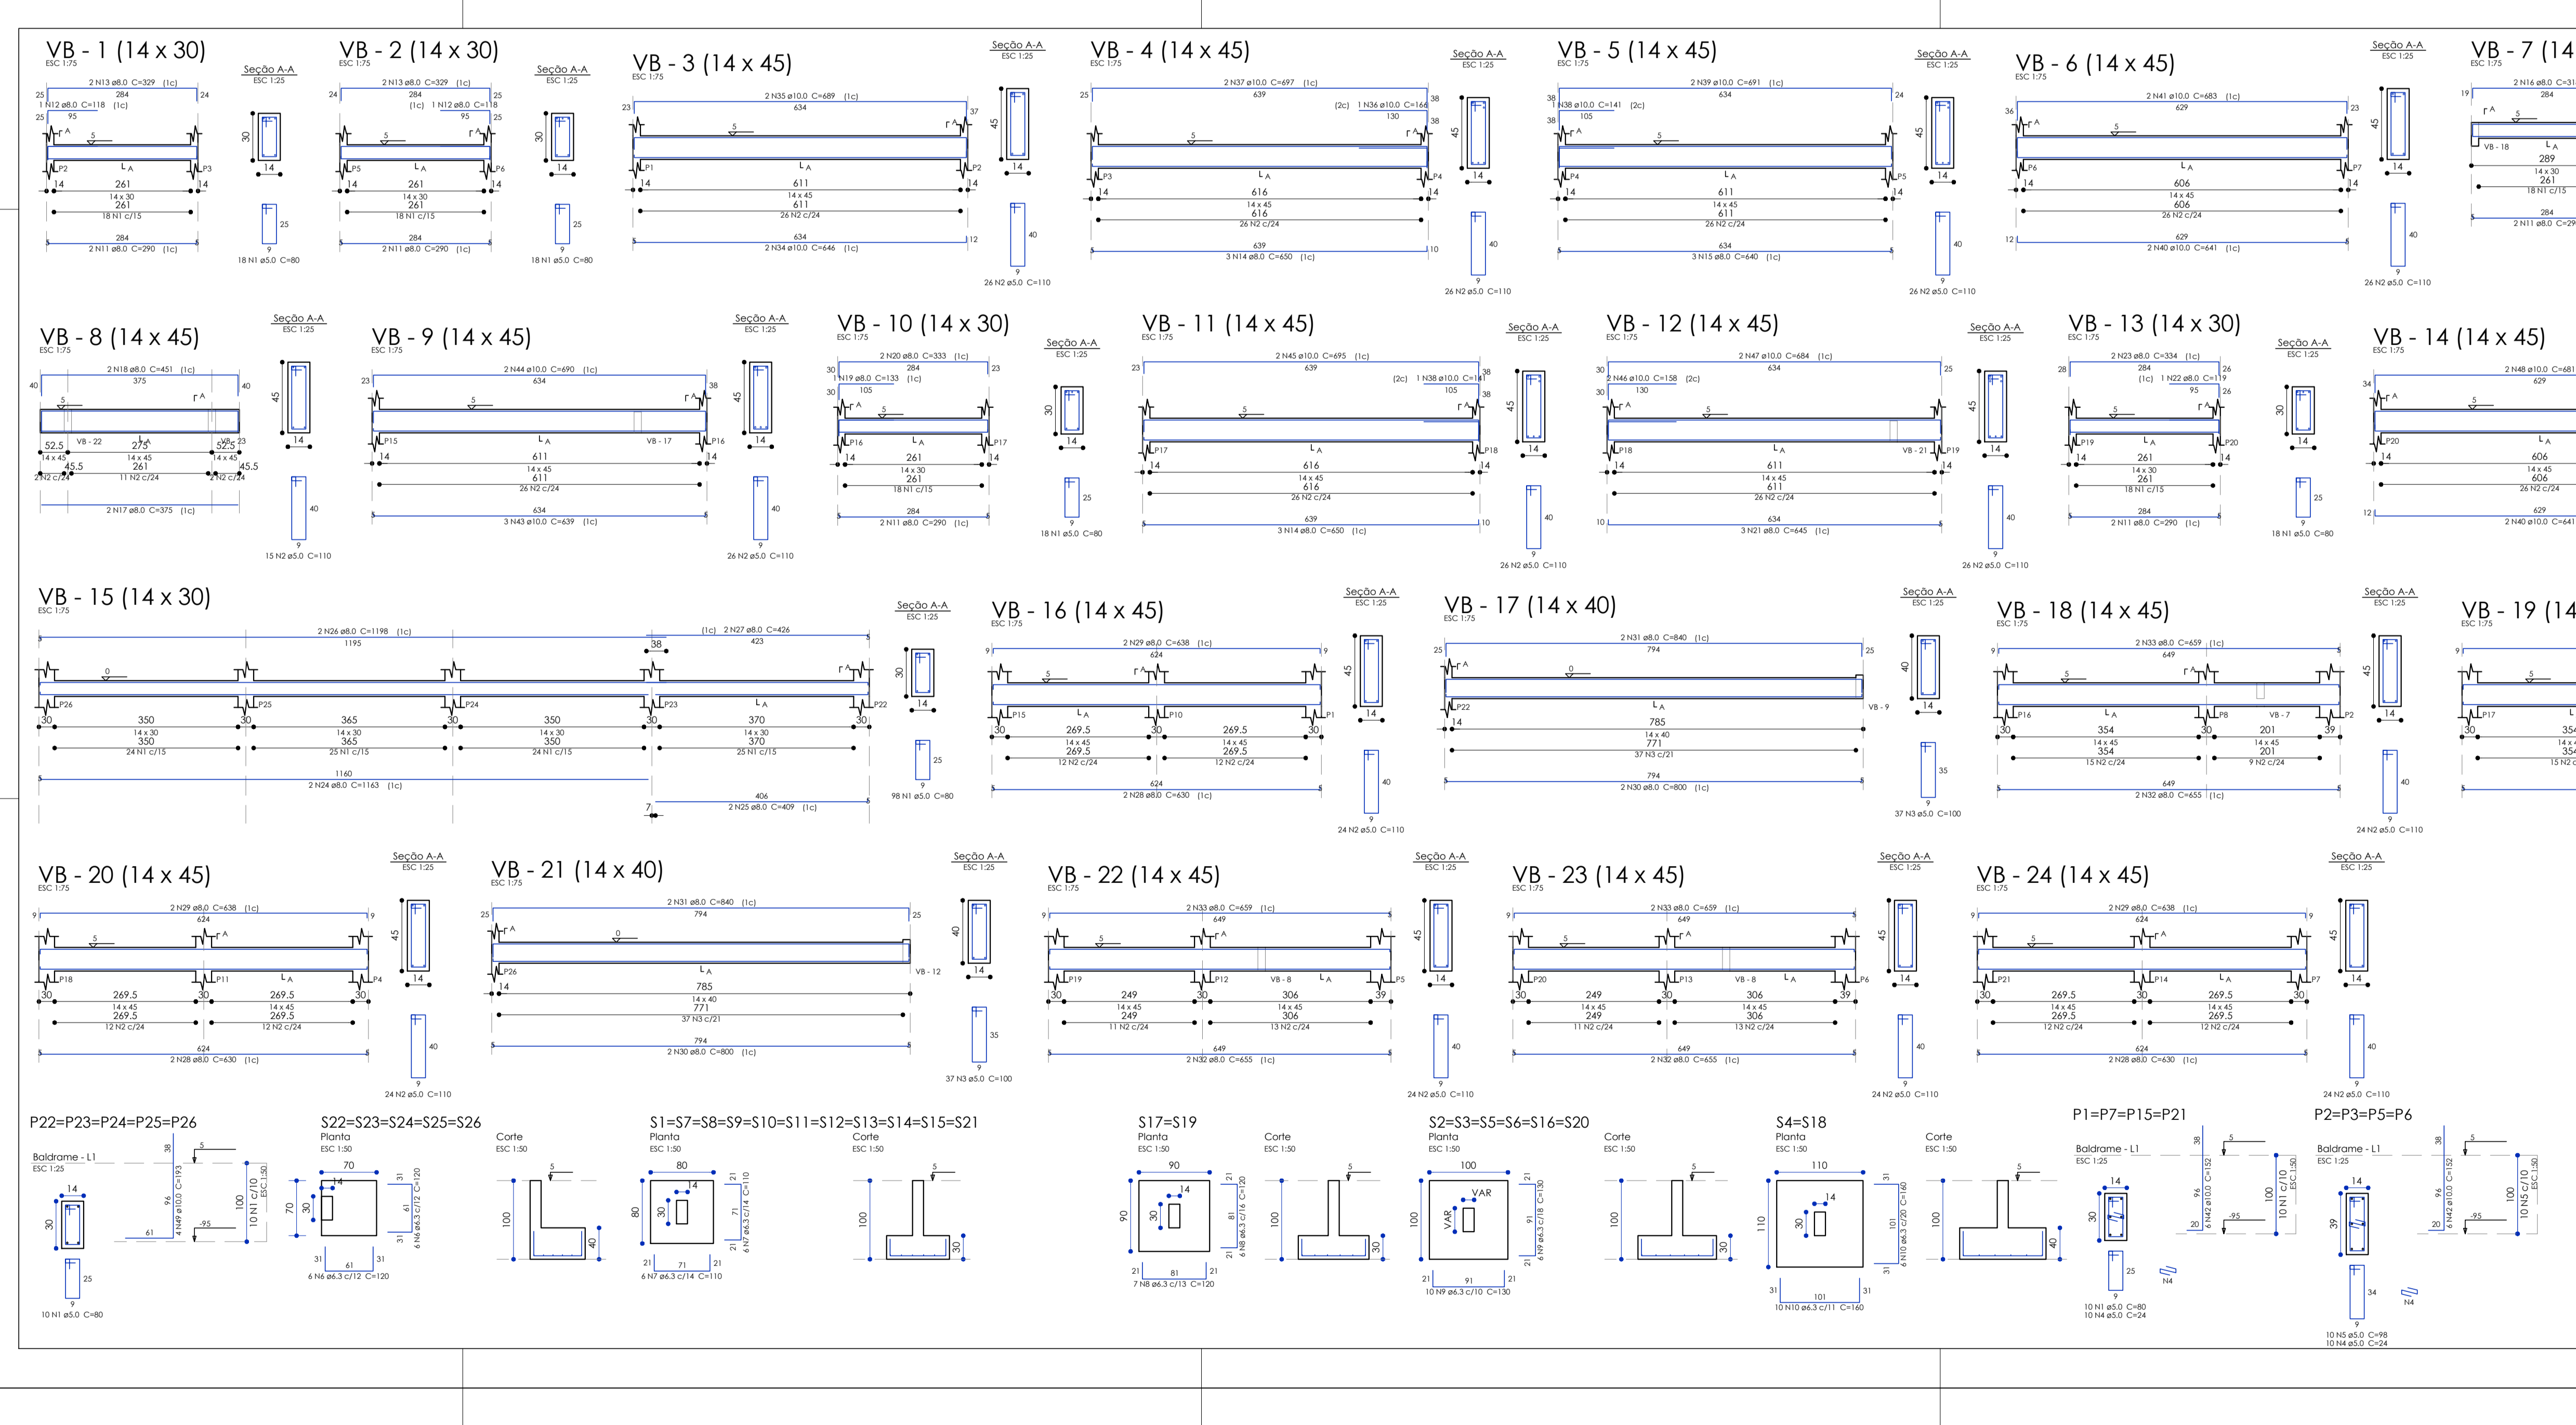

<b>PROJETO ESTRUTURAL</b>		02
DETALHAMENTO INFRAESTRUTURA GERAL		
PROJETO: LUCIANO CLEBERT SCABURI	PROJETO: MUNICÍPIO DE SORRISO	
EDIFICAÇÃO RESIDENCIAL EM ALVENARIA	RUA DOS CERROS ESQ. AV. DAS HORQUILHAS	
EQUIPAMENTO COMARCANDO OS	DISTRITO DE BOA ESPERANÇA - SORRISO/MT	04-07-2017

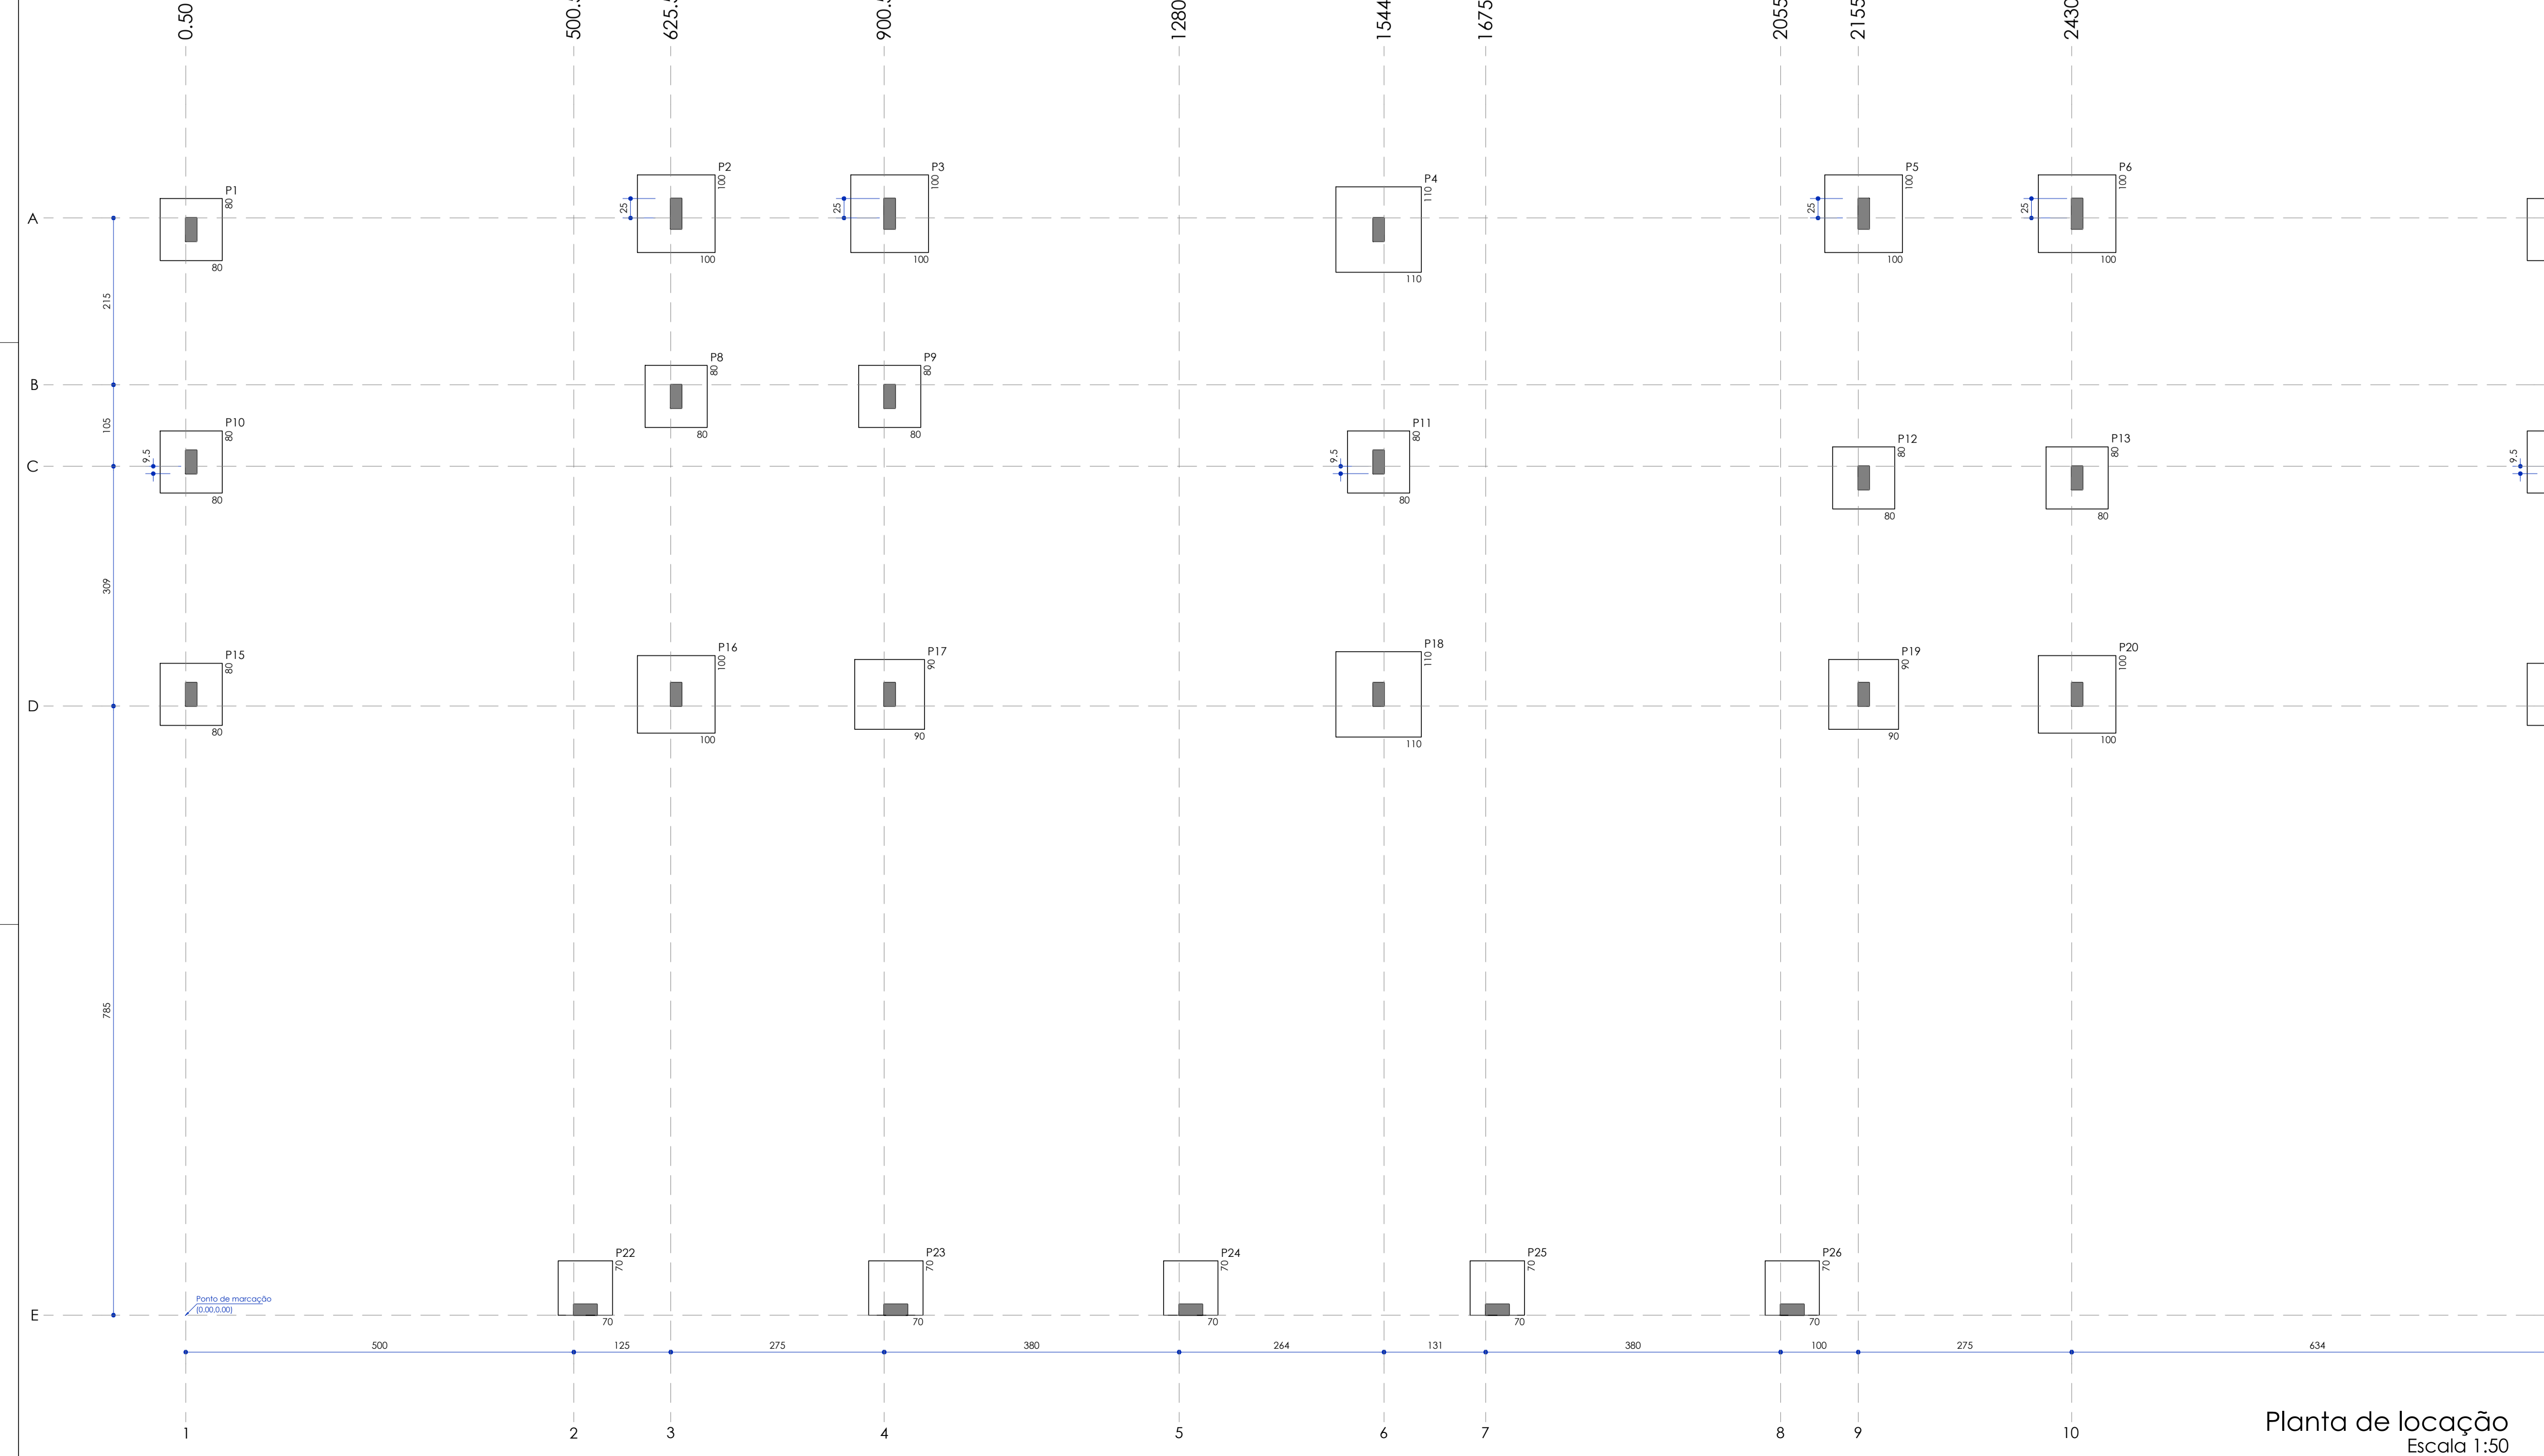

<b>PROJETO ESTRUTURAL</b>		01
PLANTA DE LOCALIZAÇÃO		
PROJETO: LUCIANO CLEBERT SCABURI	PROJETO: MUNICÍPIO DE SORRISO	
EDIFICAÇÃO RESIDENCIAL EM ALVENARIA	RUA DOS CERROS ESQ. AV. DAS HORQUILHAS	
EQUIPAMENTO COMARCANDO OS	DISTRITO DE BOA ESPERANÇA - SORRISO/MT	04-07-2017

**Observações**

- \* Não serão aceitas alterações neste Projeto Estrutural em decorrência da aprovação.
- \* TODAS as determinações deste projeto devem ser seguidas integralmente.
- \* Qualquer alteração sem autorização por escrito do projeto será sujeita a sanções cabíveis por lei no processo judicial.
- \* É de total responsabilidade do profissional executor (Engenheiro ou Arquiteto) pelo cumprimento das determinações deste projeto.
- \* Este projeto está em acordo com a Norma NBR 6118/2014.