



PROJETO ELÉTRICO - 1º PAVIMENTO

Escala 1/100

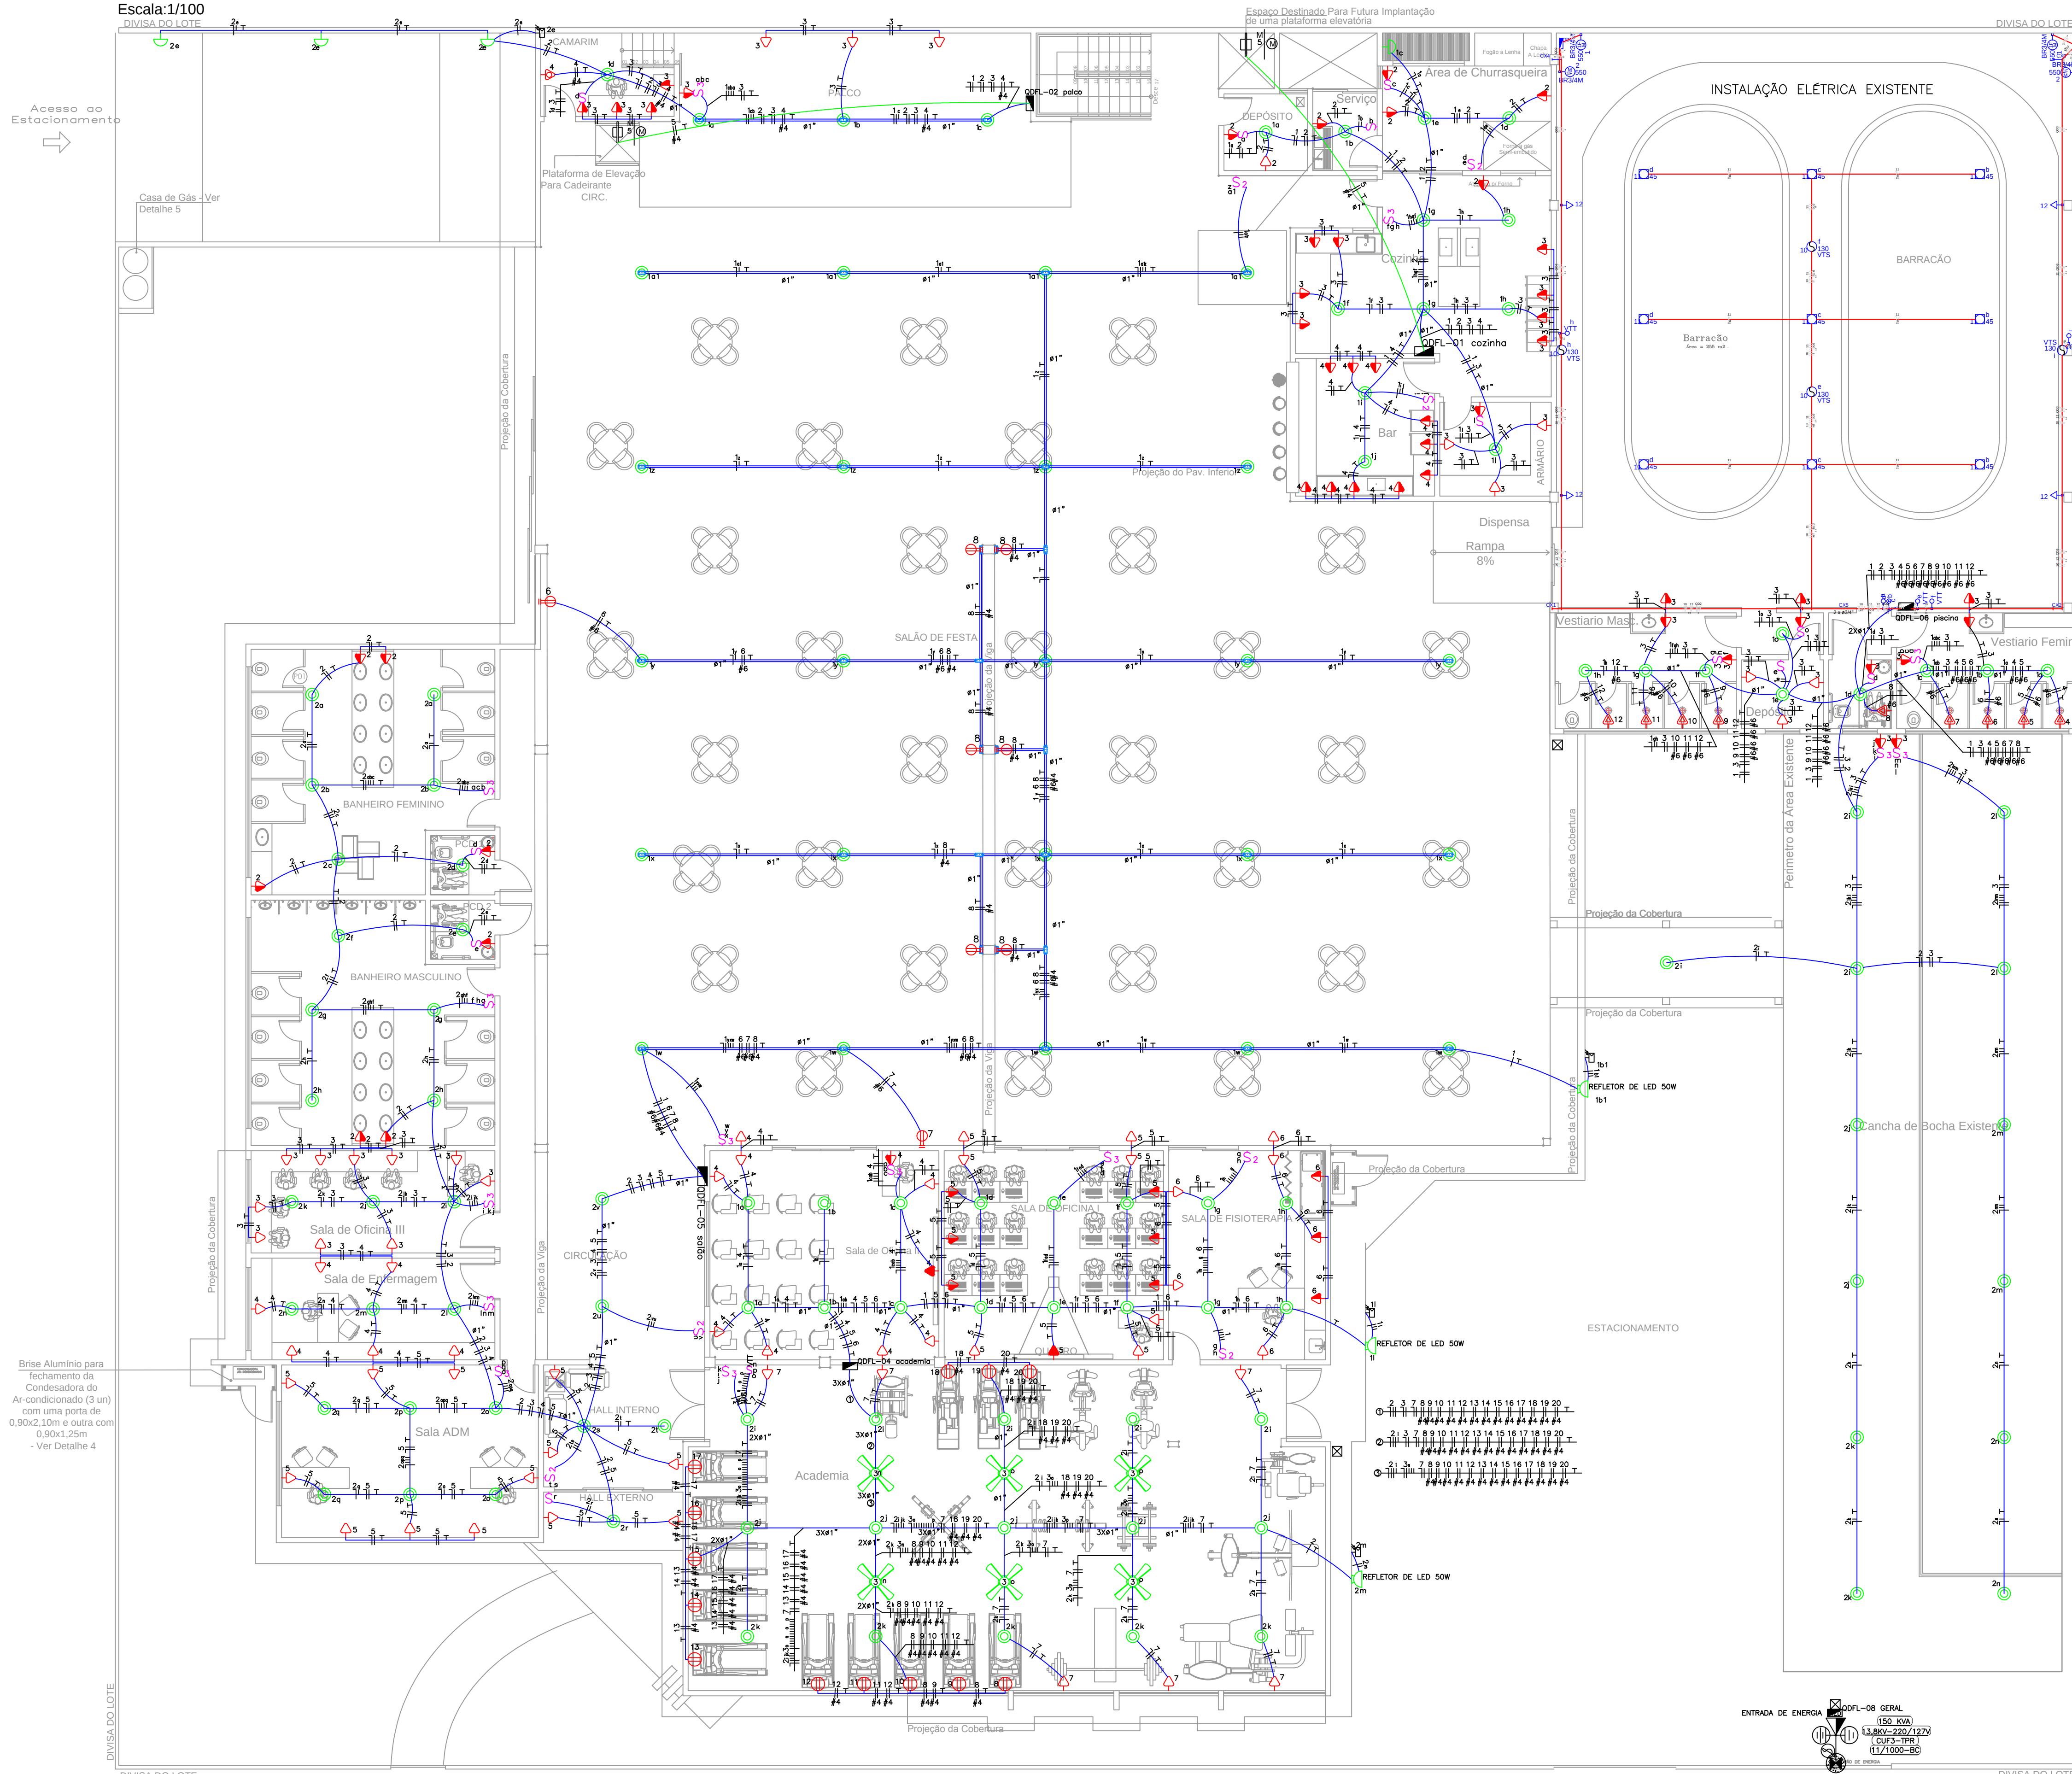

PROJETO ELÉTRICO - SUBSOLO

Escala 1/100






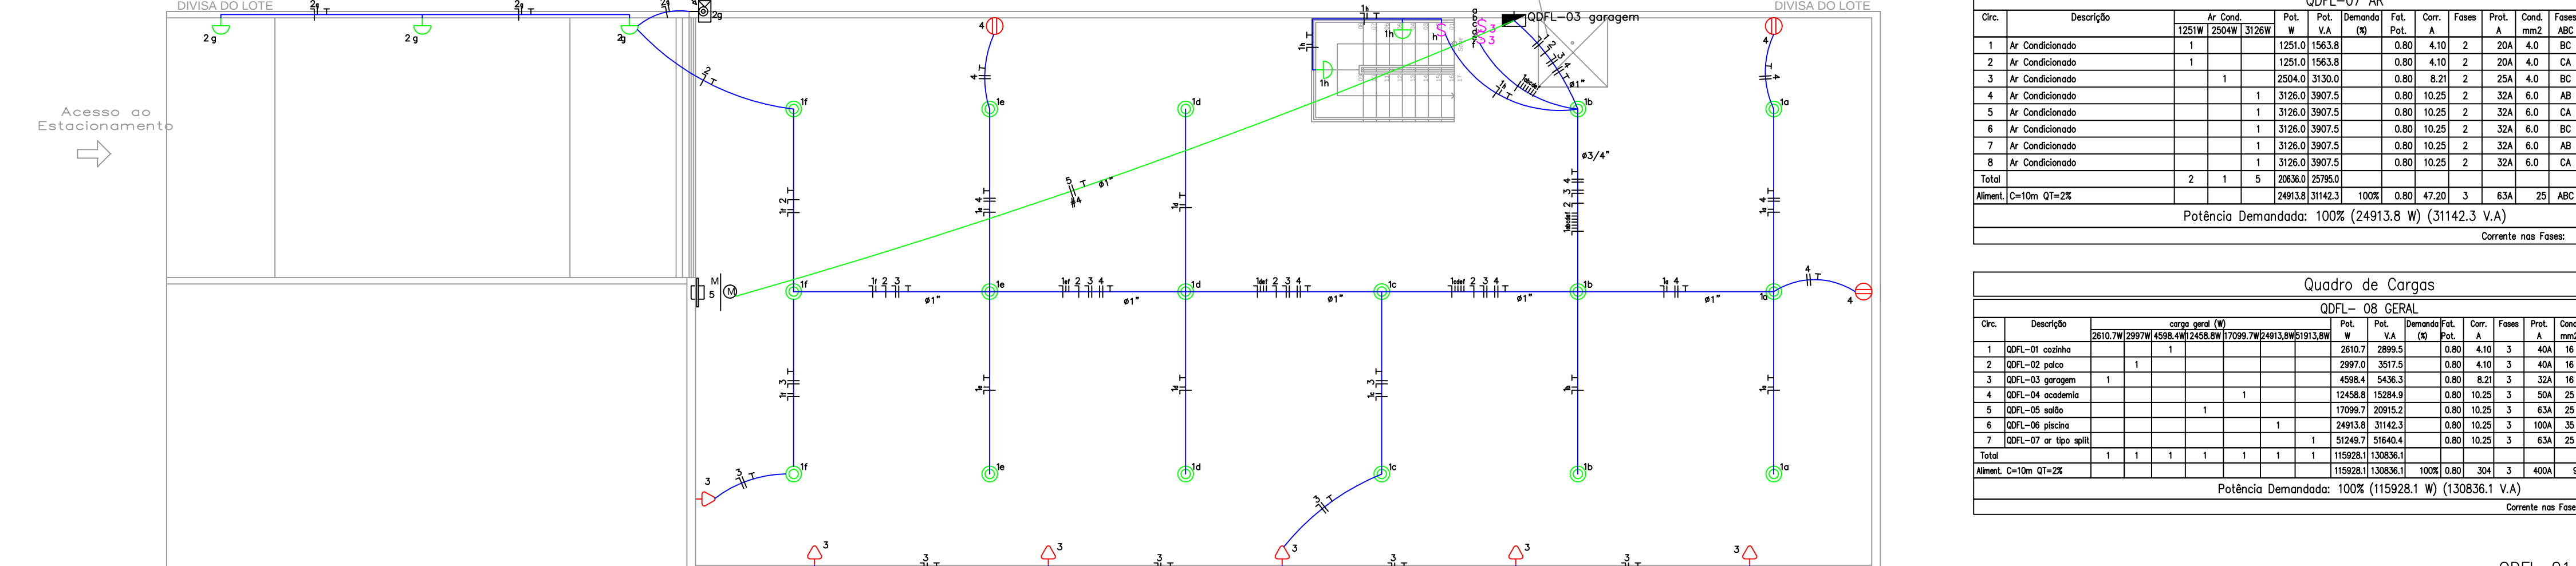


DETALHE - quadro e diagramas

Quadro de Cargas											
DETALHE - ENTRADA DE ENERGIA

Escala 1/125

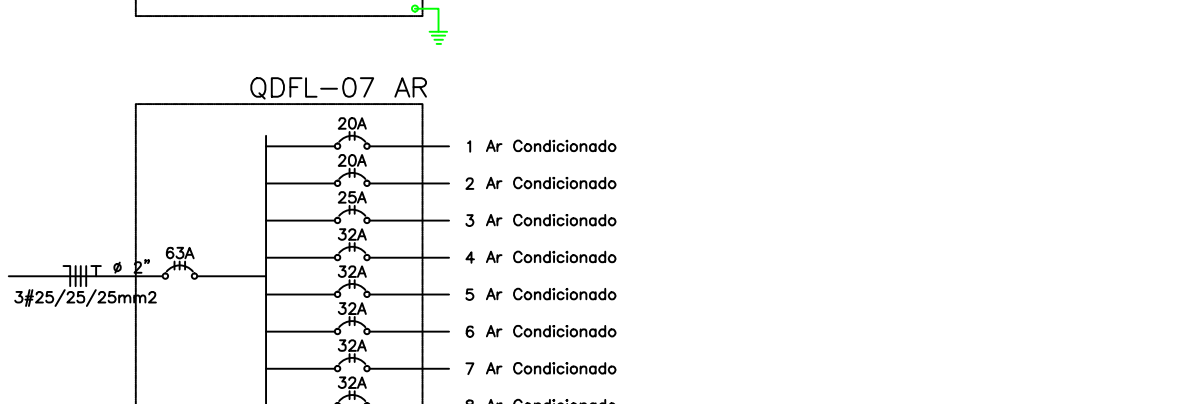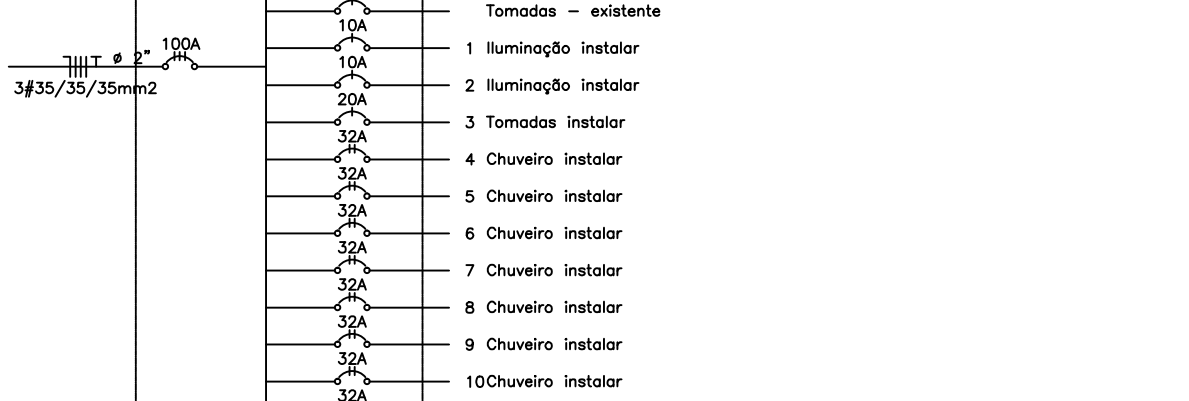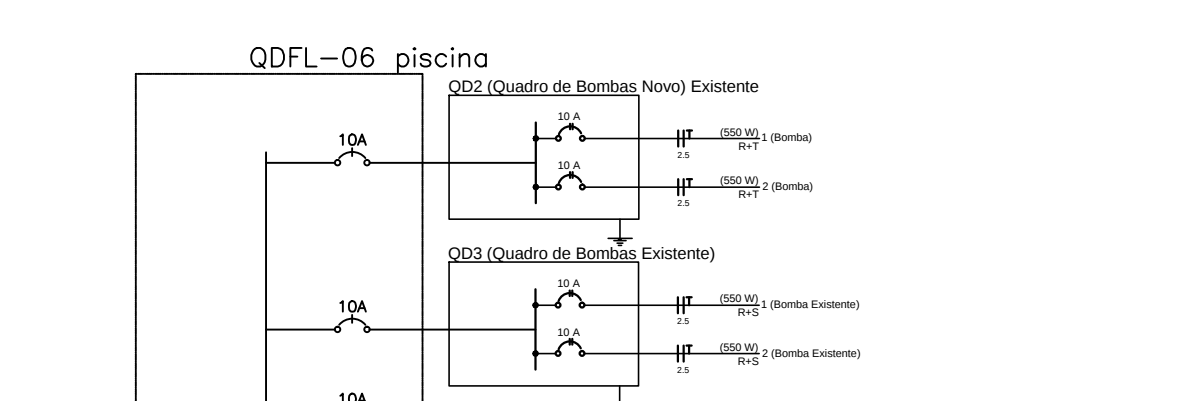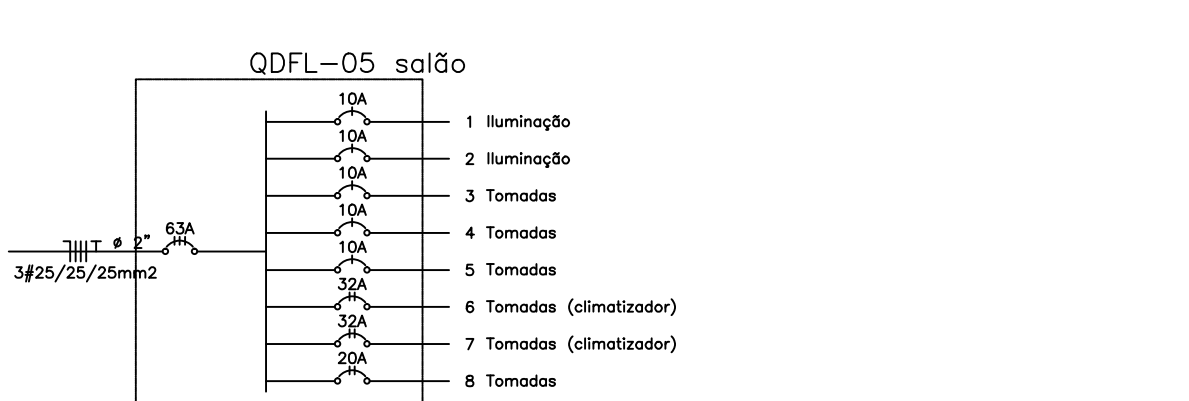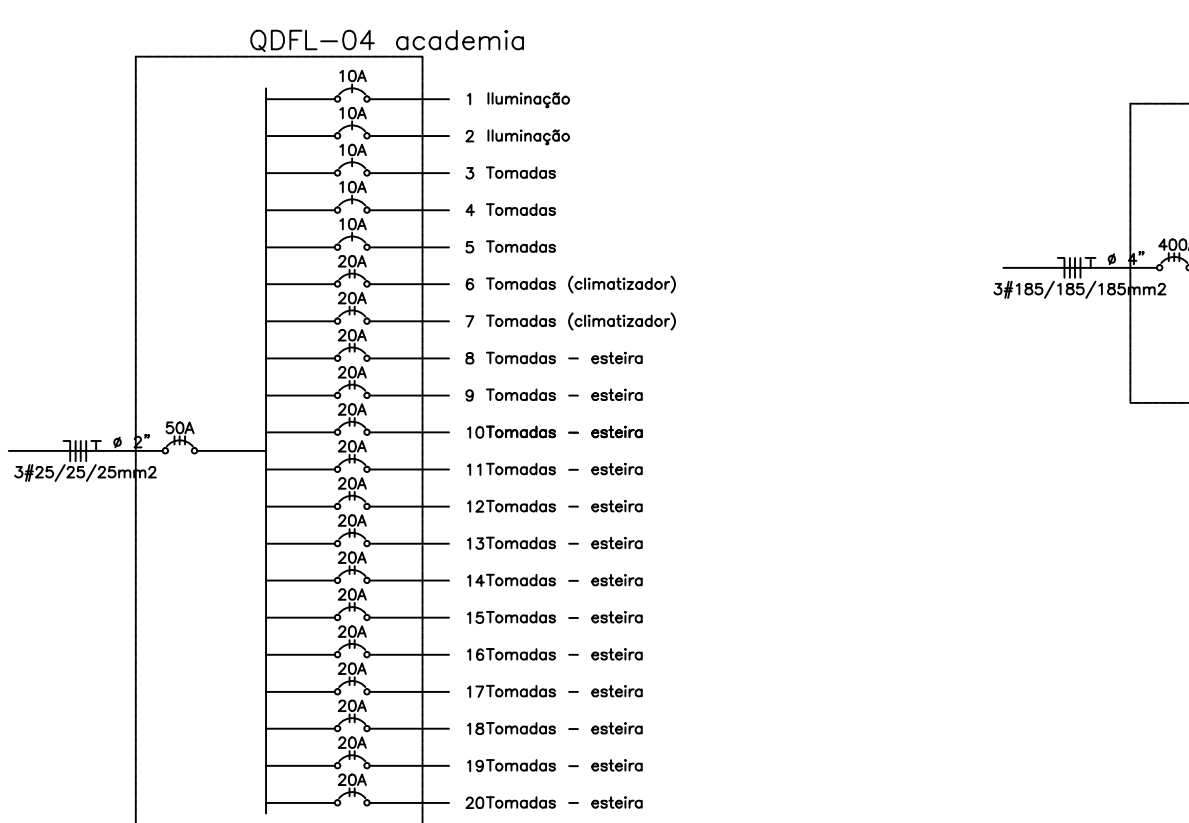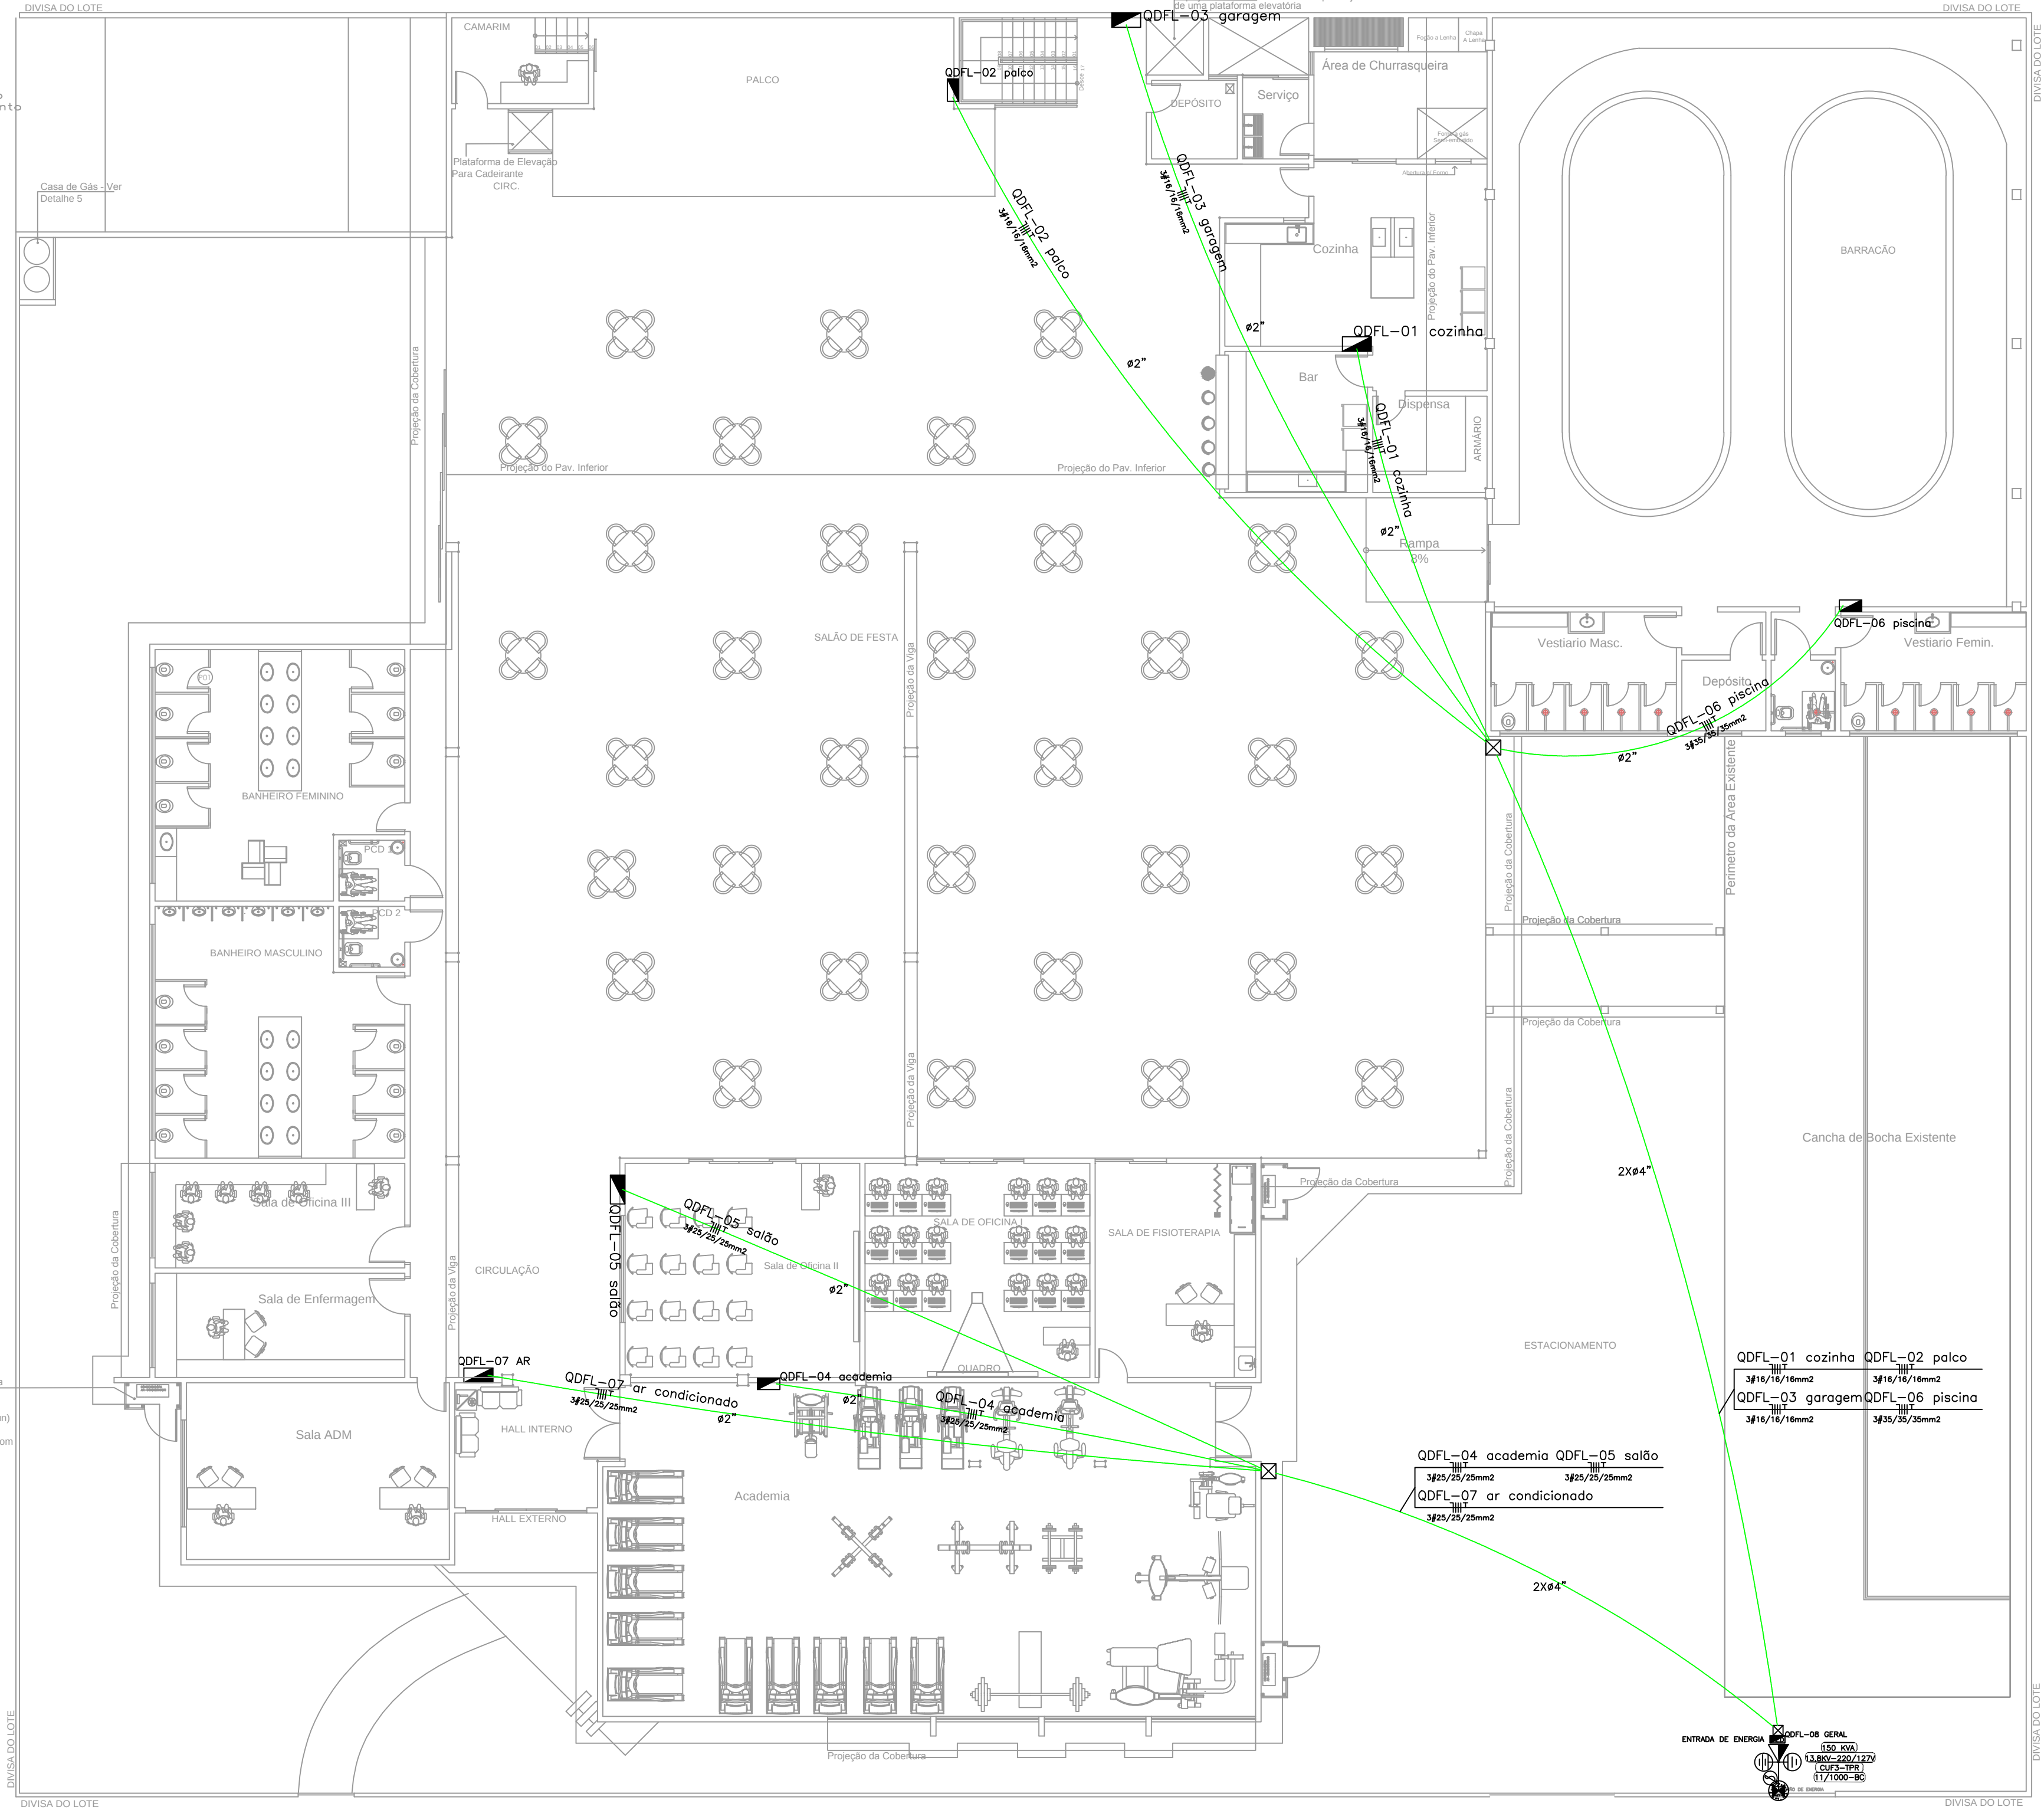

LEGENDA:

- Arandela
- Led 40W no teto (embudido)
- Refletor de Led 50W
- Interruptor duplo
- Interruptor simples
- Interruptor triplo
- Tomada 130cm
- Tomada 200cm
- Tomada alta 2P bifásica
- Tomada baixa 2P bifásica
- Tomada para Ar Condicionado Tipo Split
- Tomada para chuveiro bifásica
- Ventilador
- Quadro Geral de luz e força
- Caixa de passagem 60x60x60 de concreto
- posto de transformação= ENTRADA DE ENERGIA
- Rock Aberto
- Relé Fotoelétrico
- Motor=01
- Tomada RJ45 na parede (2P)
- Tomada RJ45 na parede (3P)
- Disjuntor a seco = DIN Curva B 1P
- Disjuntor a seco = DIN Curva B 2P
- Disjuntor a seco = DIN Curva B 3P
- Condutite galvanizada de 11"
- Eletroduto galvanizado de 11"
- Eletroduto no Piso
- Eletroduto no Teto
- Neutro, Fase, Retorno, Terra, Cabo para lógica

Prefeitura Municipal de Sorriso ESTADO DE MATO GROSSO

Centro de Convivência da 3ª Idade

PROJETO: PROJETO ELÉTRICO - CENTRO DE CONVIVÊNCIA DA 3ª IDADE

REFORMA E AMPLIAÇÃO - Centro de Convivência da 3ª Idade

Av. Luiz Amadeu Lodi, Lote 04, Área Verde Bairro Gleba Sorriso - Sorriso/MT

AUTOR DO PROJETO: Juliano Fernando Cintra

PROPRIETÁRIO: [Assinatura]

DATA: JUNHO / 2018

FECHAMENTO: [Assinatura]