




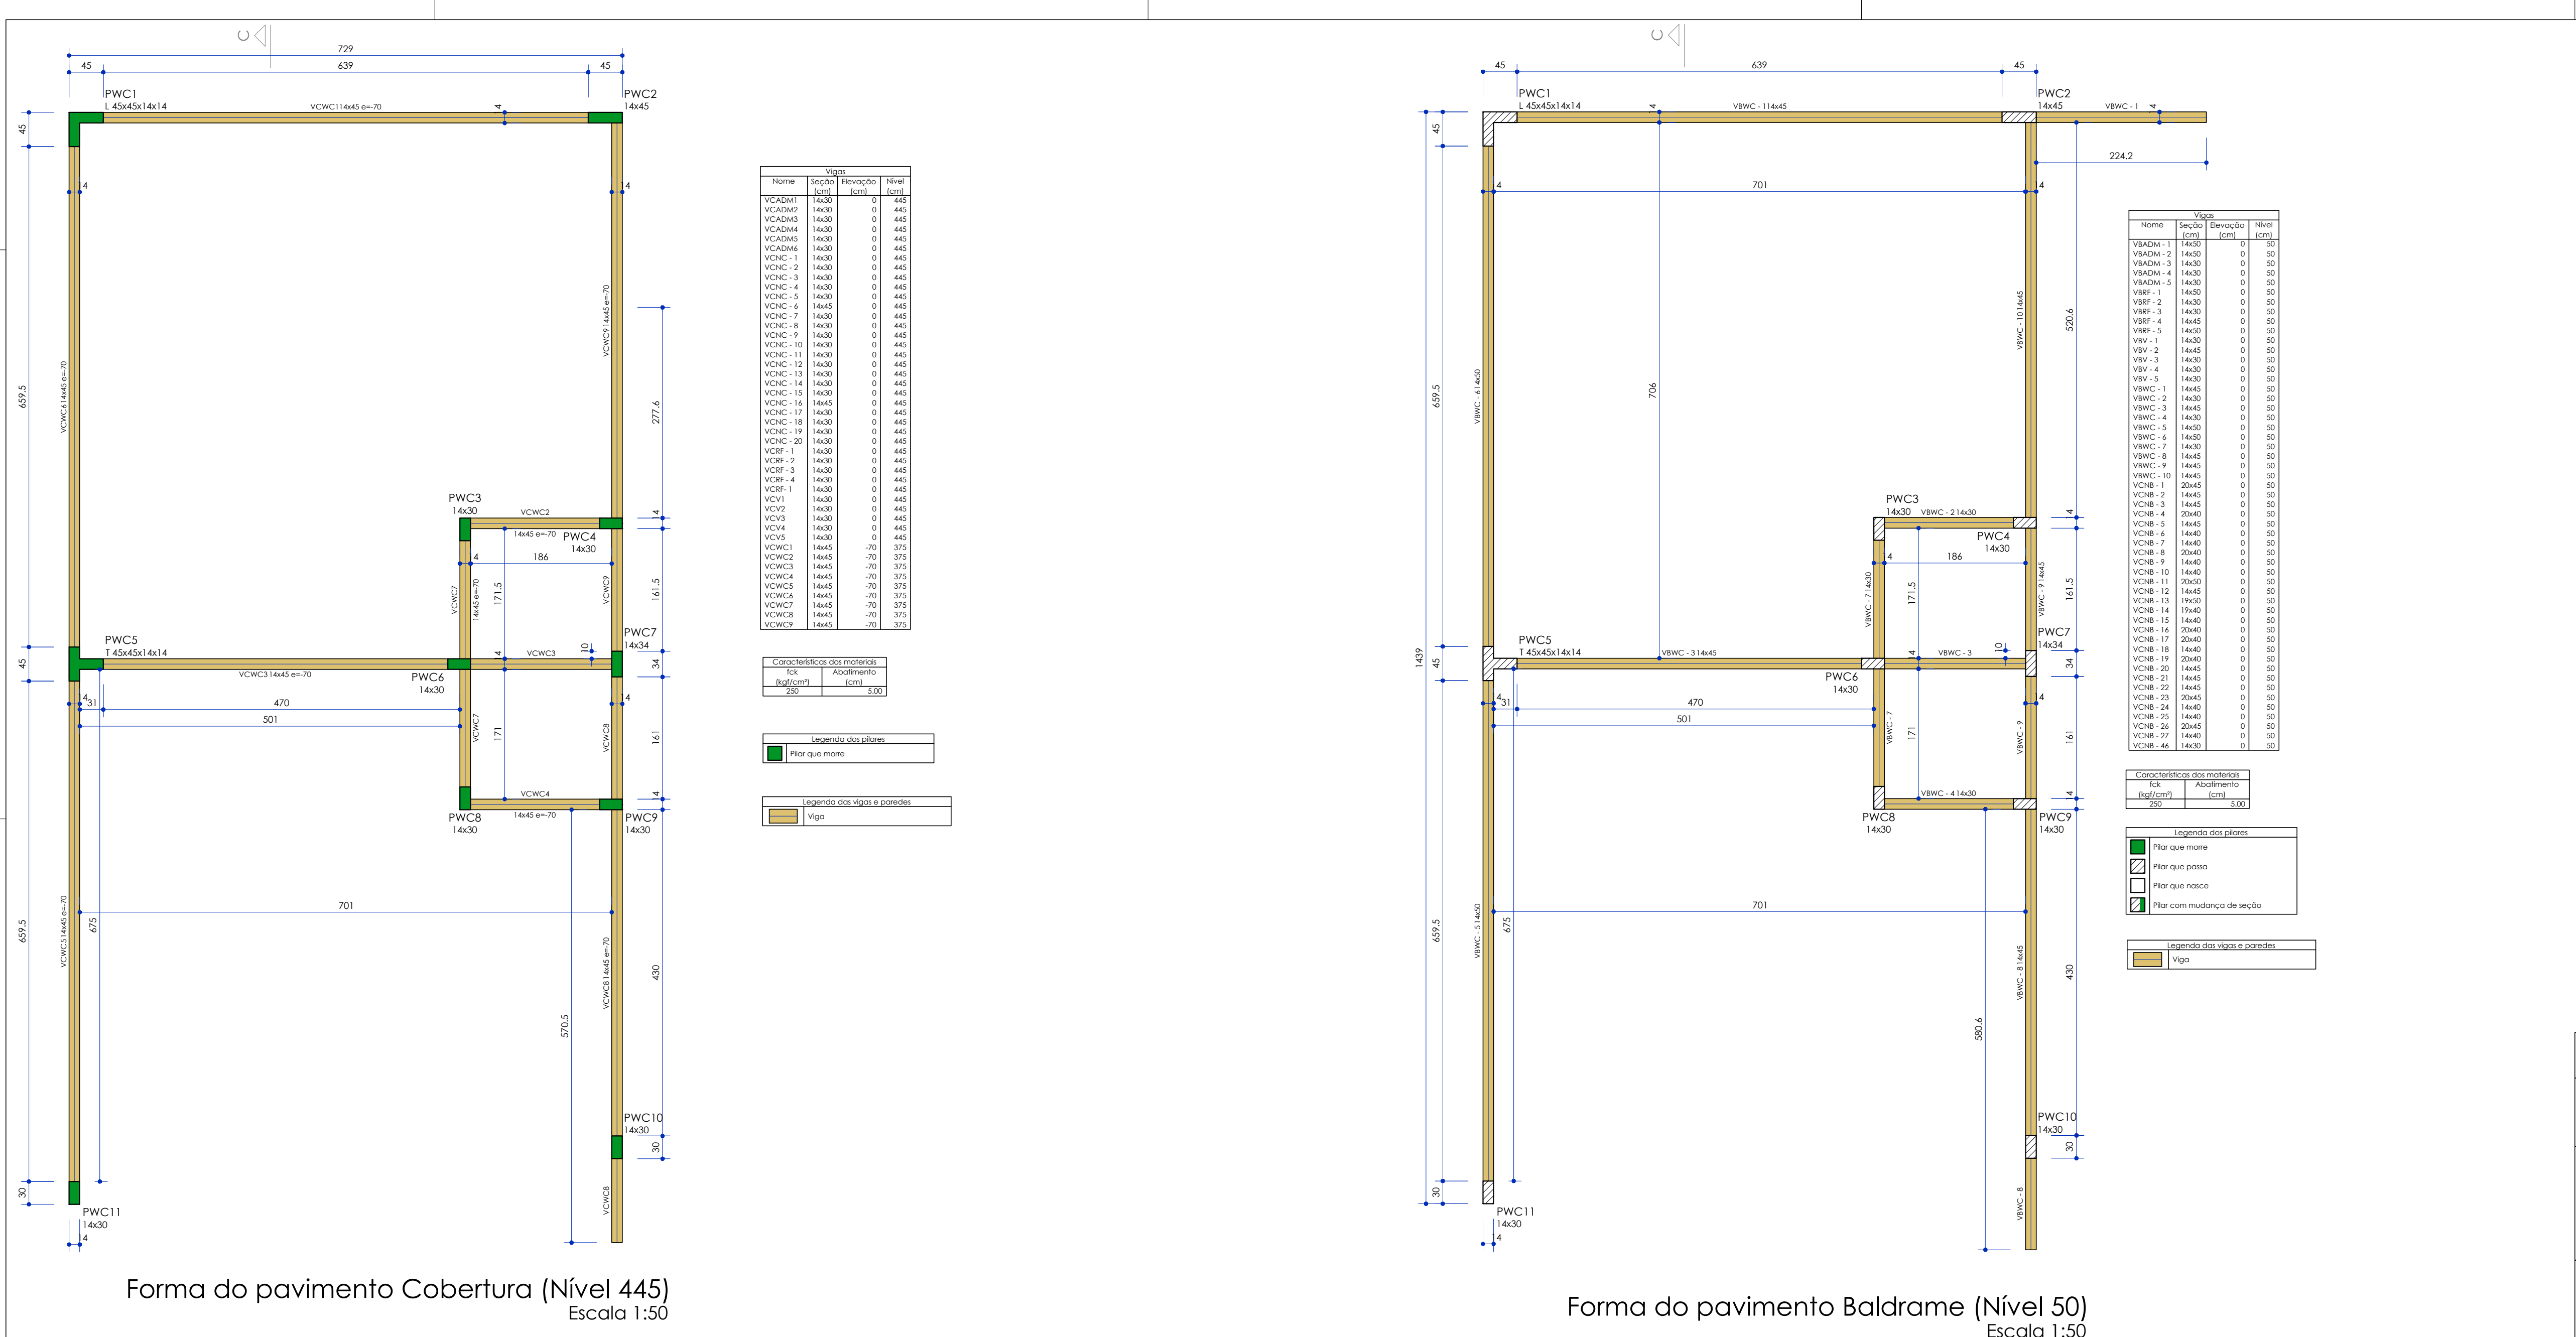


PROJETO	PROJETO ESTRUTURAL - BANHEIROS (WC)	FOLHA	18
DESCRIÇÃO	PLANTA DE FORMAS BALDRAME E COBERTURA	REVISÃO	1ª
PROFESSOR	LUCIANO CLEBERT SCABURI CREA 170729794	PROFESSOR	MUNICÍPIO DE SORRISO CNPJ 02.239.070/0001-02
OBRA	REF. E AMPL. - EDIFICAÇÃO PÚBLICA - CENTRO DE CONV. DA 3ª IDADE LOCAL: AVENIDA LUZ AMADEU LODI LOTE 04 - ÁREA VERDE - LOTEAMENTO GLEBA SORRISO SORRISO - MT	PROVA	
DATA	JUNHO / 2018		

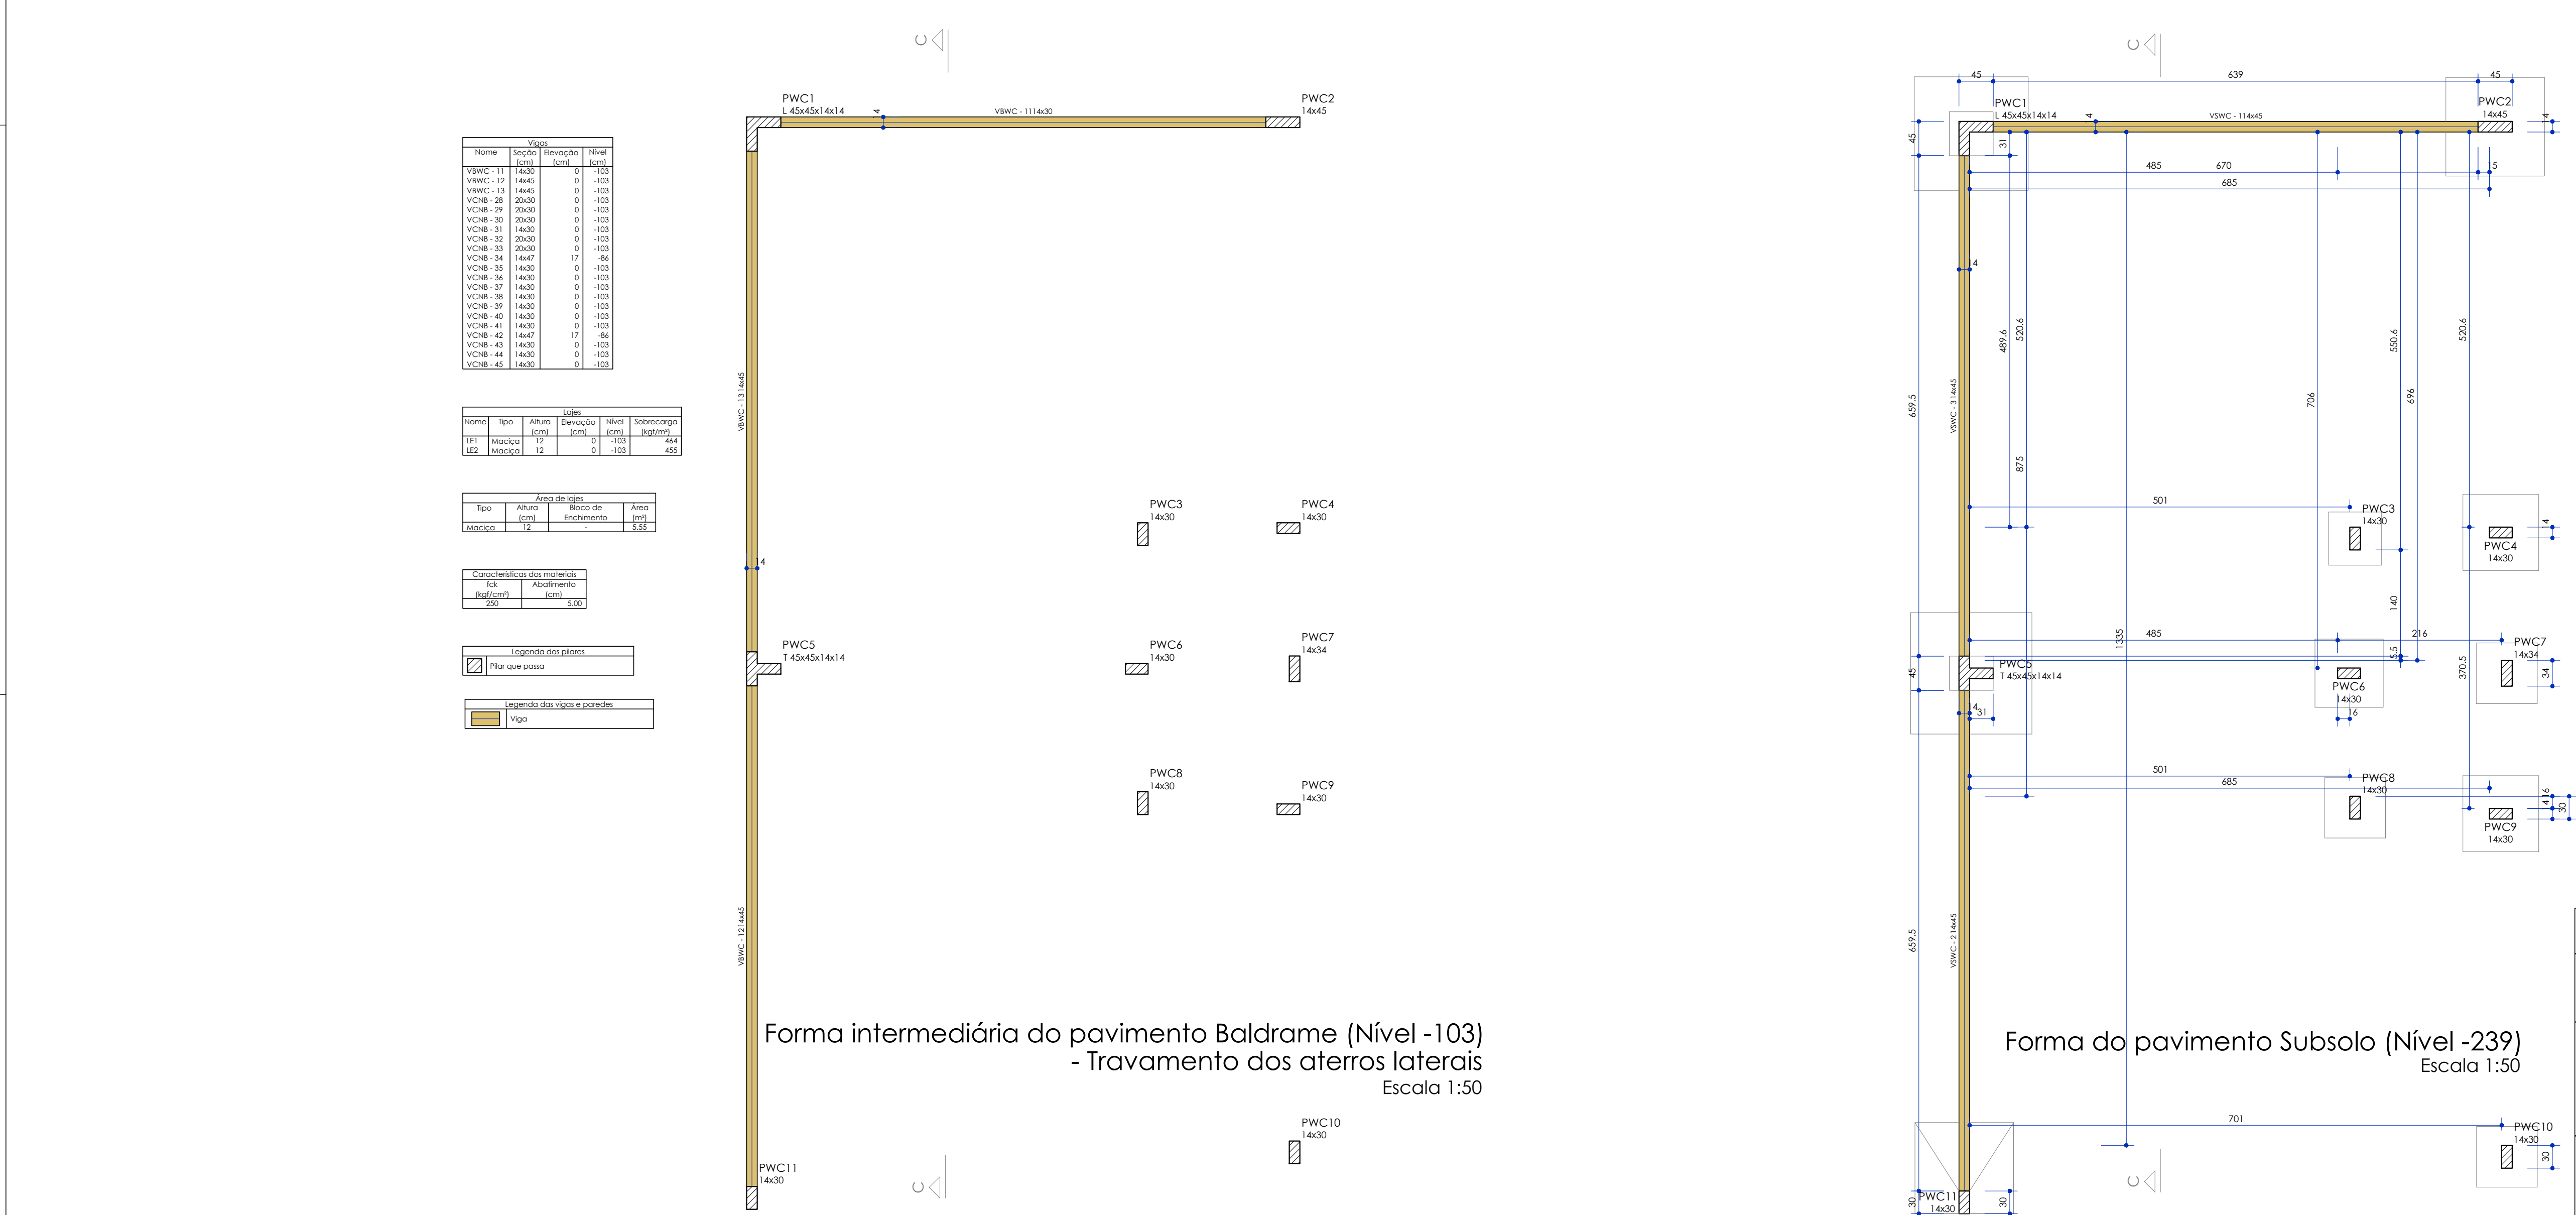

PROJETO	PROJETO ESTRUTURAL - BANHEIROS (WC)	FOLHA	17
DESCRIÇÃO	PLANTA DE FORMAS SUBSOLO E TRAVAMENTO	REVISÃO	1ª
PROFESSOR	LUCIANO CLEBERT SCABURI CREA 170729794	PROFESSOR	MUNICÍPIO DE SORRISO CNPJ 02.239.070/0001-02
OBRA	REF. E AMPL. - EDIFICAÇÃO PÚBLICA - CENTRO DE CONV. DA 3ª IDADE LOCAL: AVENIDA LUZ AMADEU LODI LOTE 04 - ÁREA VERDE - LOTEAMENTO GLEBA SORRISO SORRISO - MT	PROVA	
DATA	JUNHO / 2018		

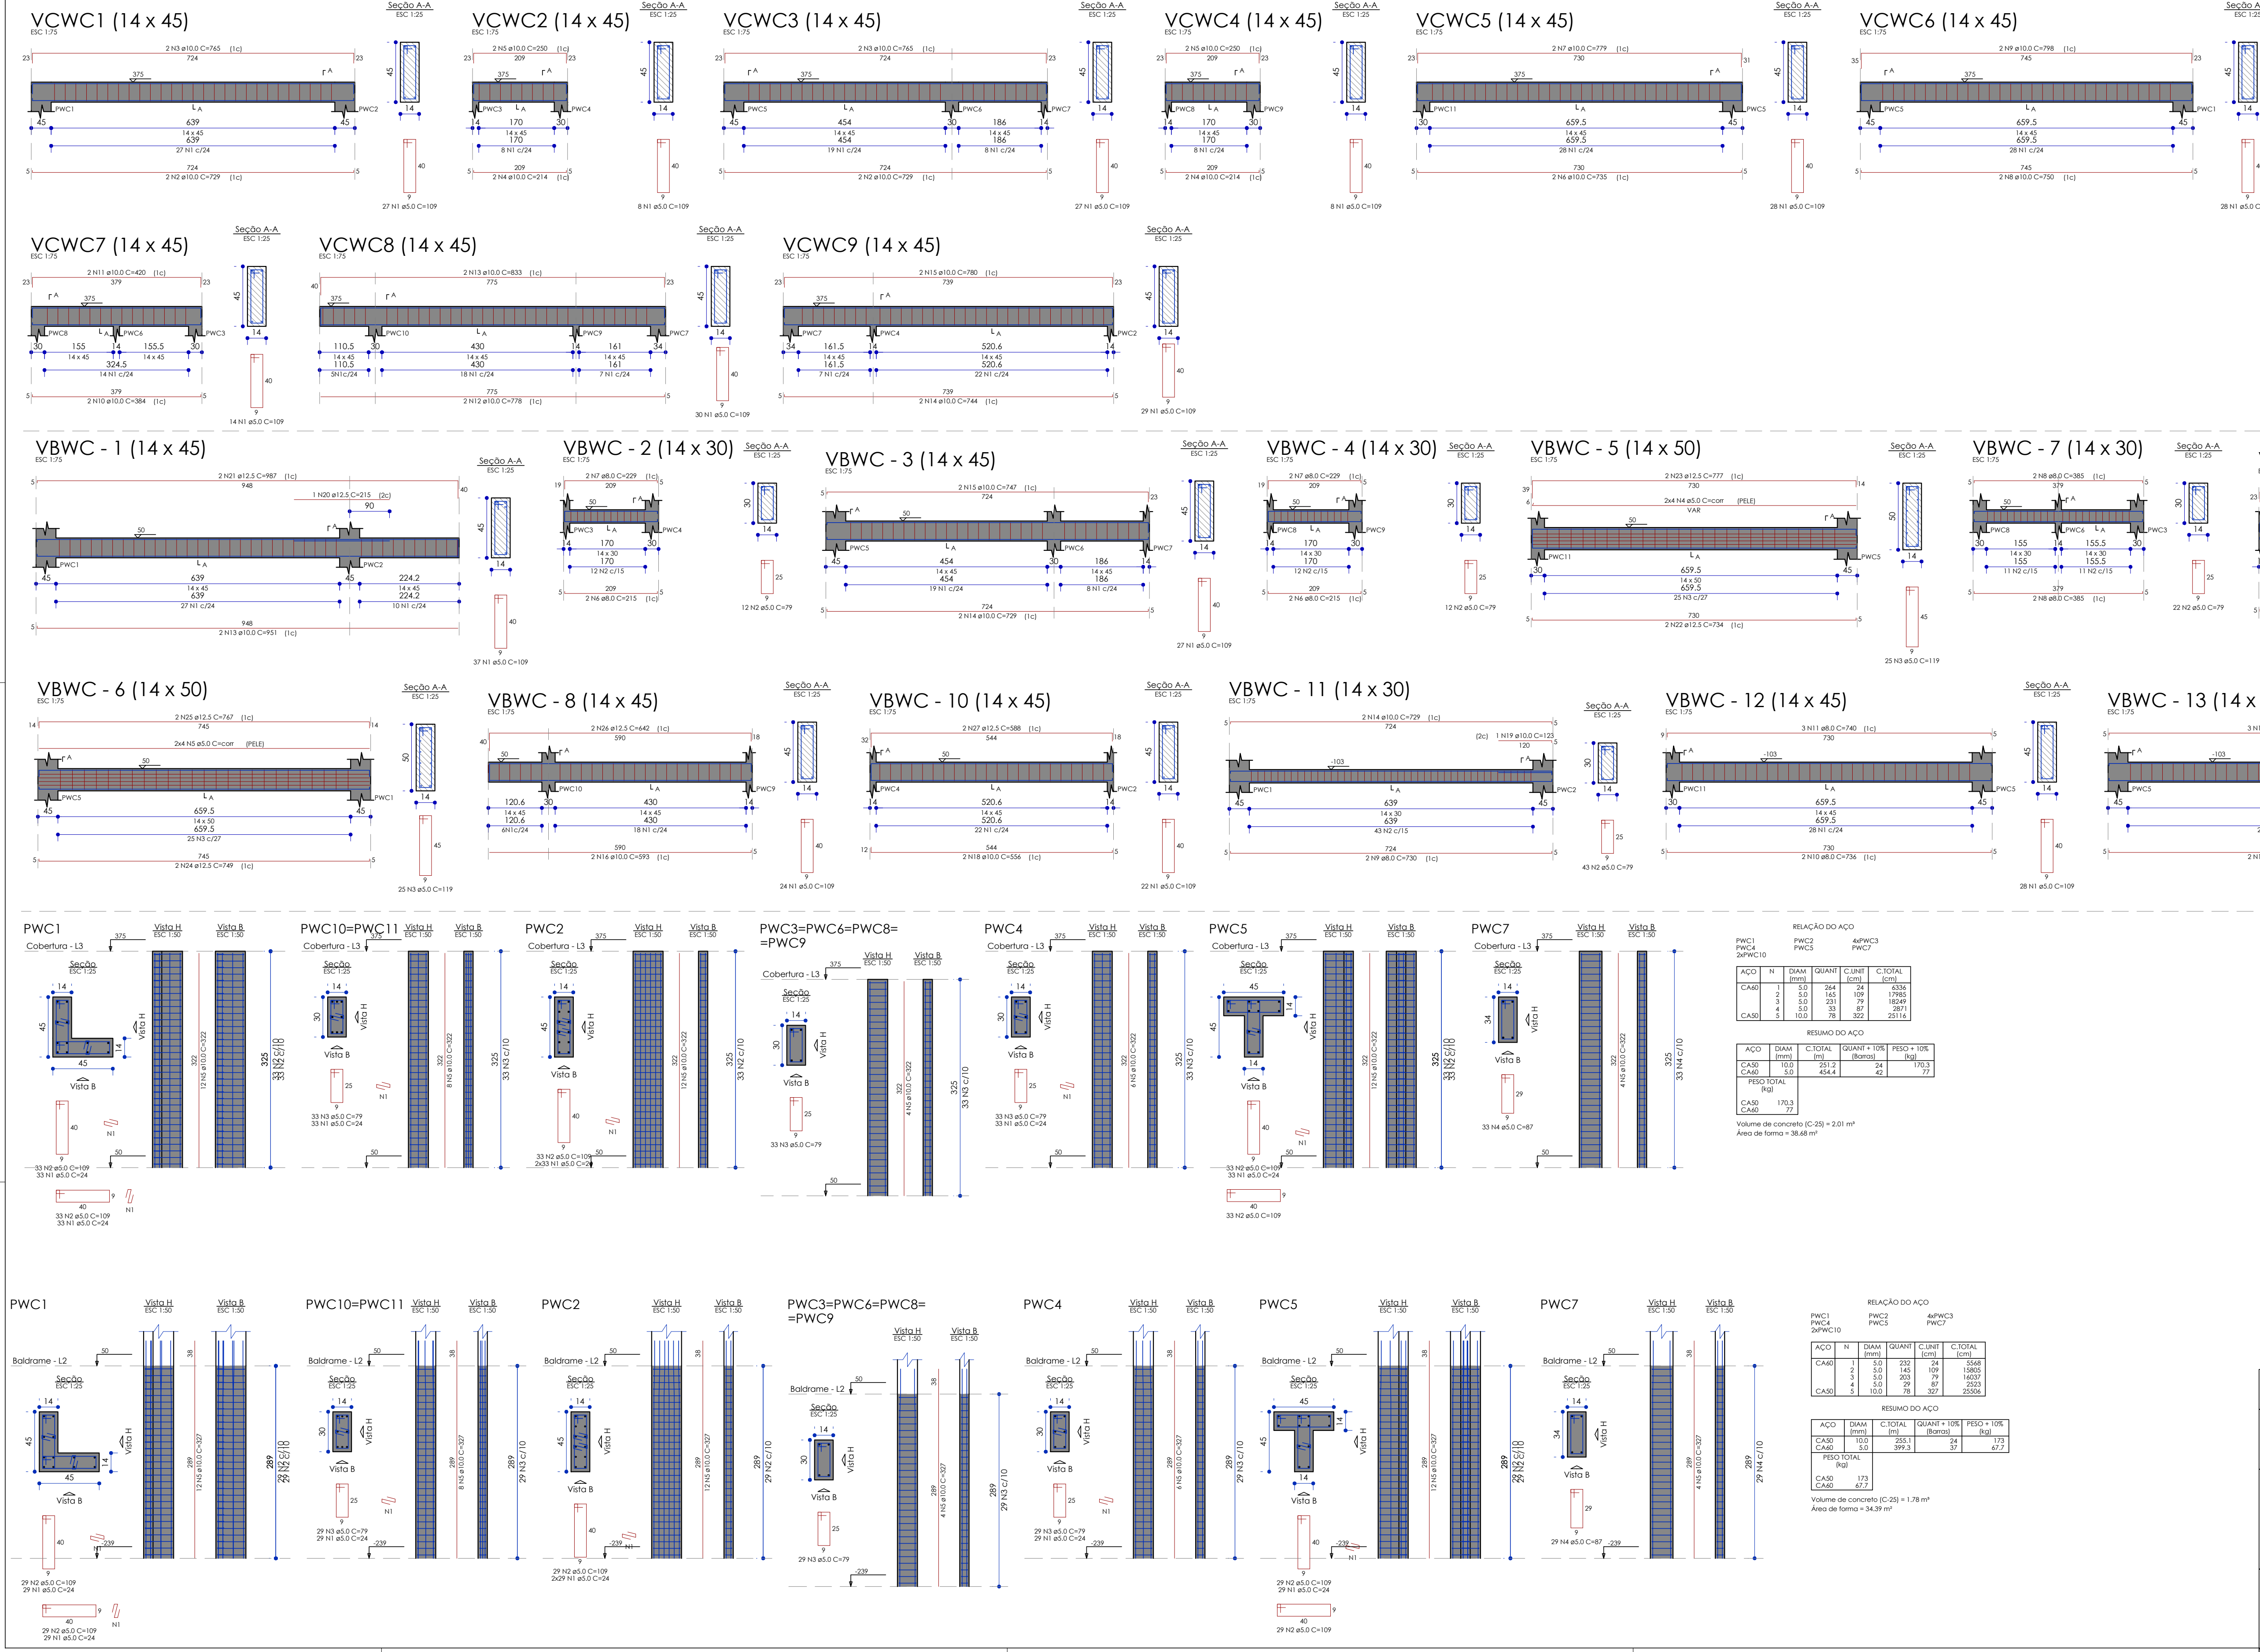

PROJETO	PROJETO ESTRUTURAL - BANHEIROS (WC)	FOLHA	16
DESCRIÇÃO	DETALHAMENTO DOS PILARES E VIGAS BALDRAME	REVISÃO	1ª
PROFESSOR	LUCIANO CLEBERT SCABURI CREA 170729794	PROFESSOR	MUNICÍPIO DE SORRISO CNPJ 02.239.070/0001-02
OBRA	REF. E AMPL. - EDIFICAÇÃO PÚBLICA - CENTRO DE CONV. DA 3ª IDADE LOCAL: AVENIDA LUZ AMADEU LODI LOTE 04 - ÁREA VERDE - LOTEAMENTO GLEBA SORRISO SORRISO - MT	PROVA	
DATA	JUNHO / 2018		

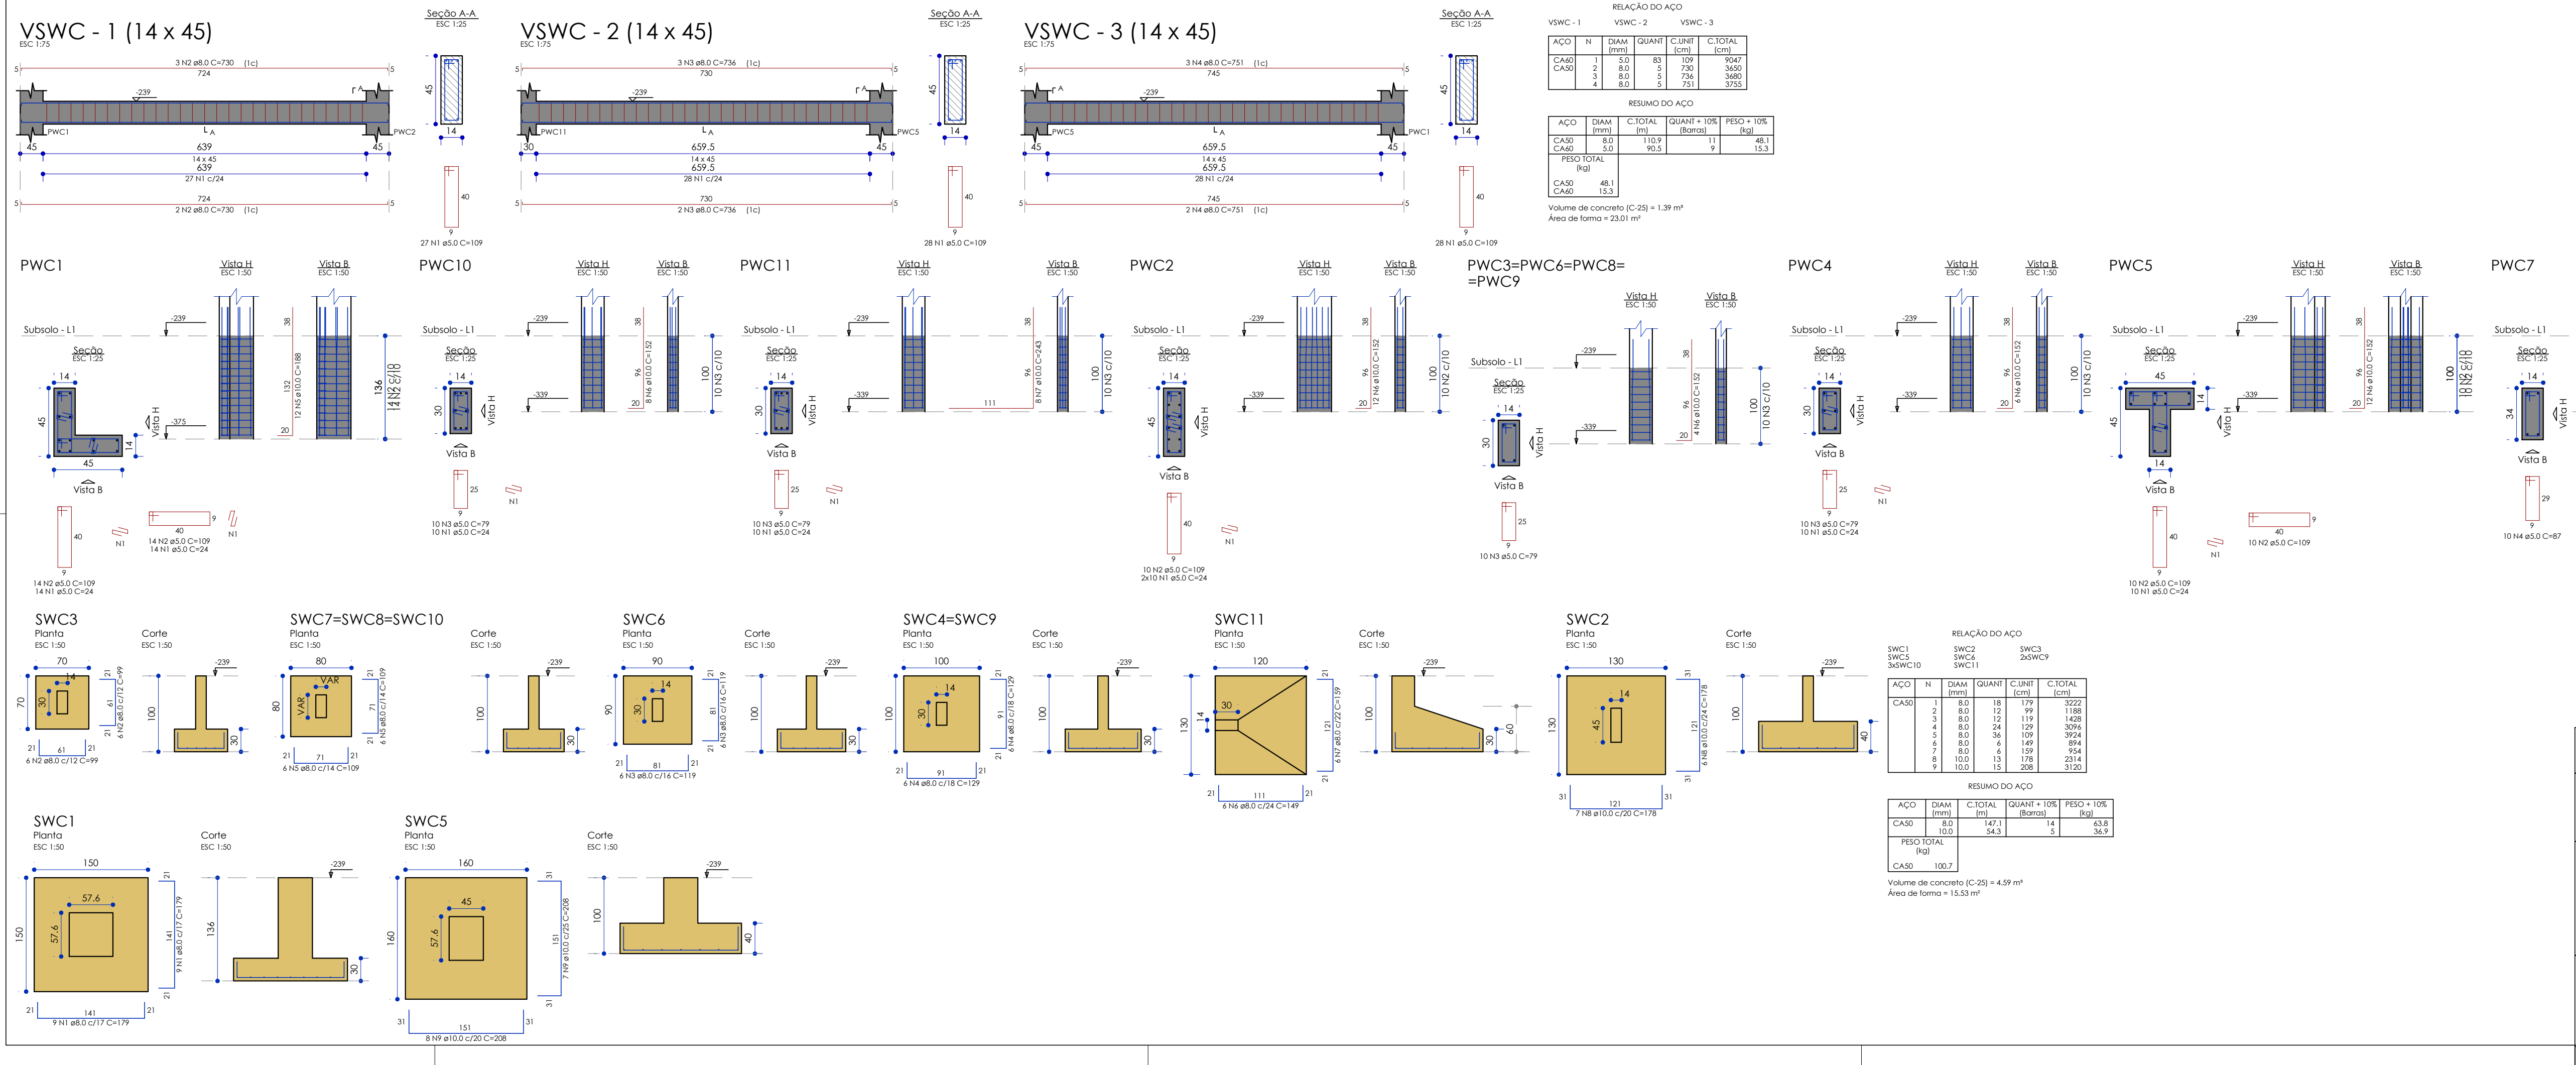

PROJETO	PROJETO ESTRUTURAL - BANHEIROS (WC)	FOLHA	15
DESCRIÇÃO	DETALHAMENTO DAS FUNDAÇÕES	REVISÃO	1ª
PROFESSOR	LUCIANO CLEBERT SCABURI CREA 170729794	PROFESSOR	MUNICÍPIO DE SORRISO CNPJ 02.239.070/0001-02
OBRA	REF. E AMPL. - EDIFICAÇÃO PÚBLICA - CENTRO DE CONV. DA 3ª IDADE LOCAL: AVENIDA LUZ AMADEU LODI LOTE 04 - ÁREA VERDE - LOTEAMENTO GLEBA SORRISO SORRISO - MT	PROVA	
DATA	JUNHO / 2018		