



Rua Goiás

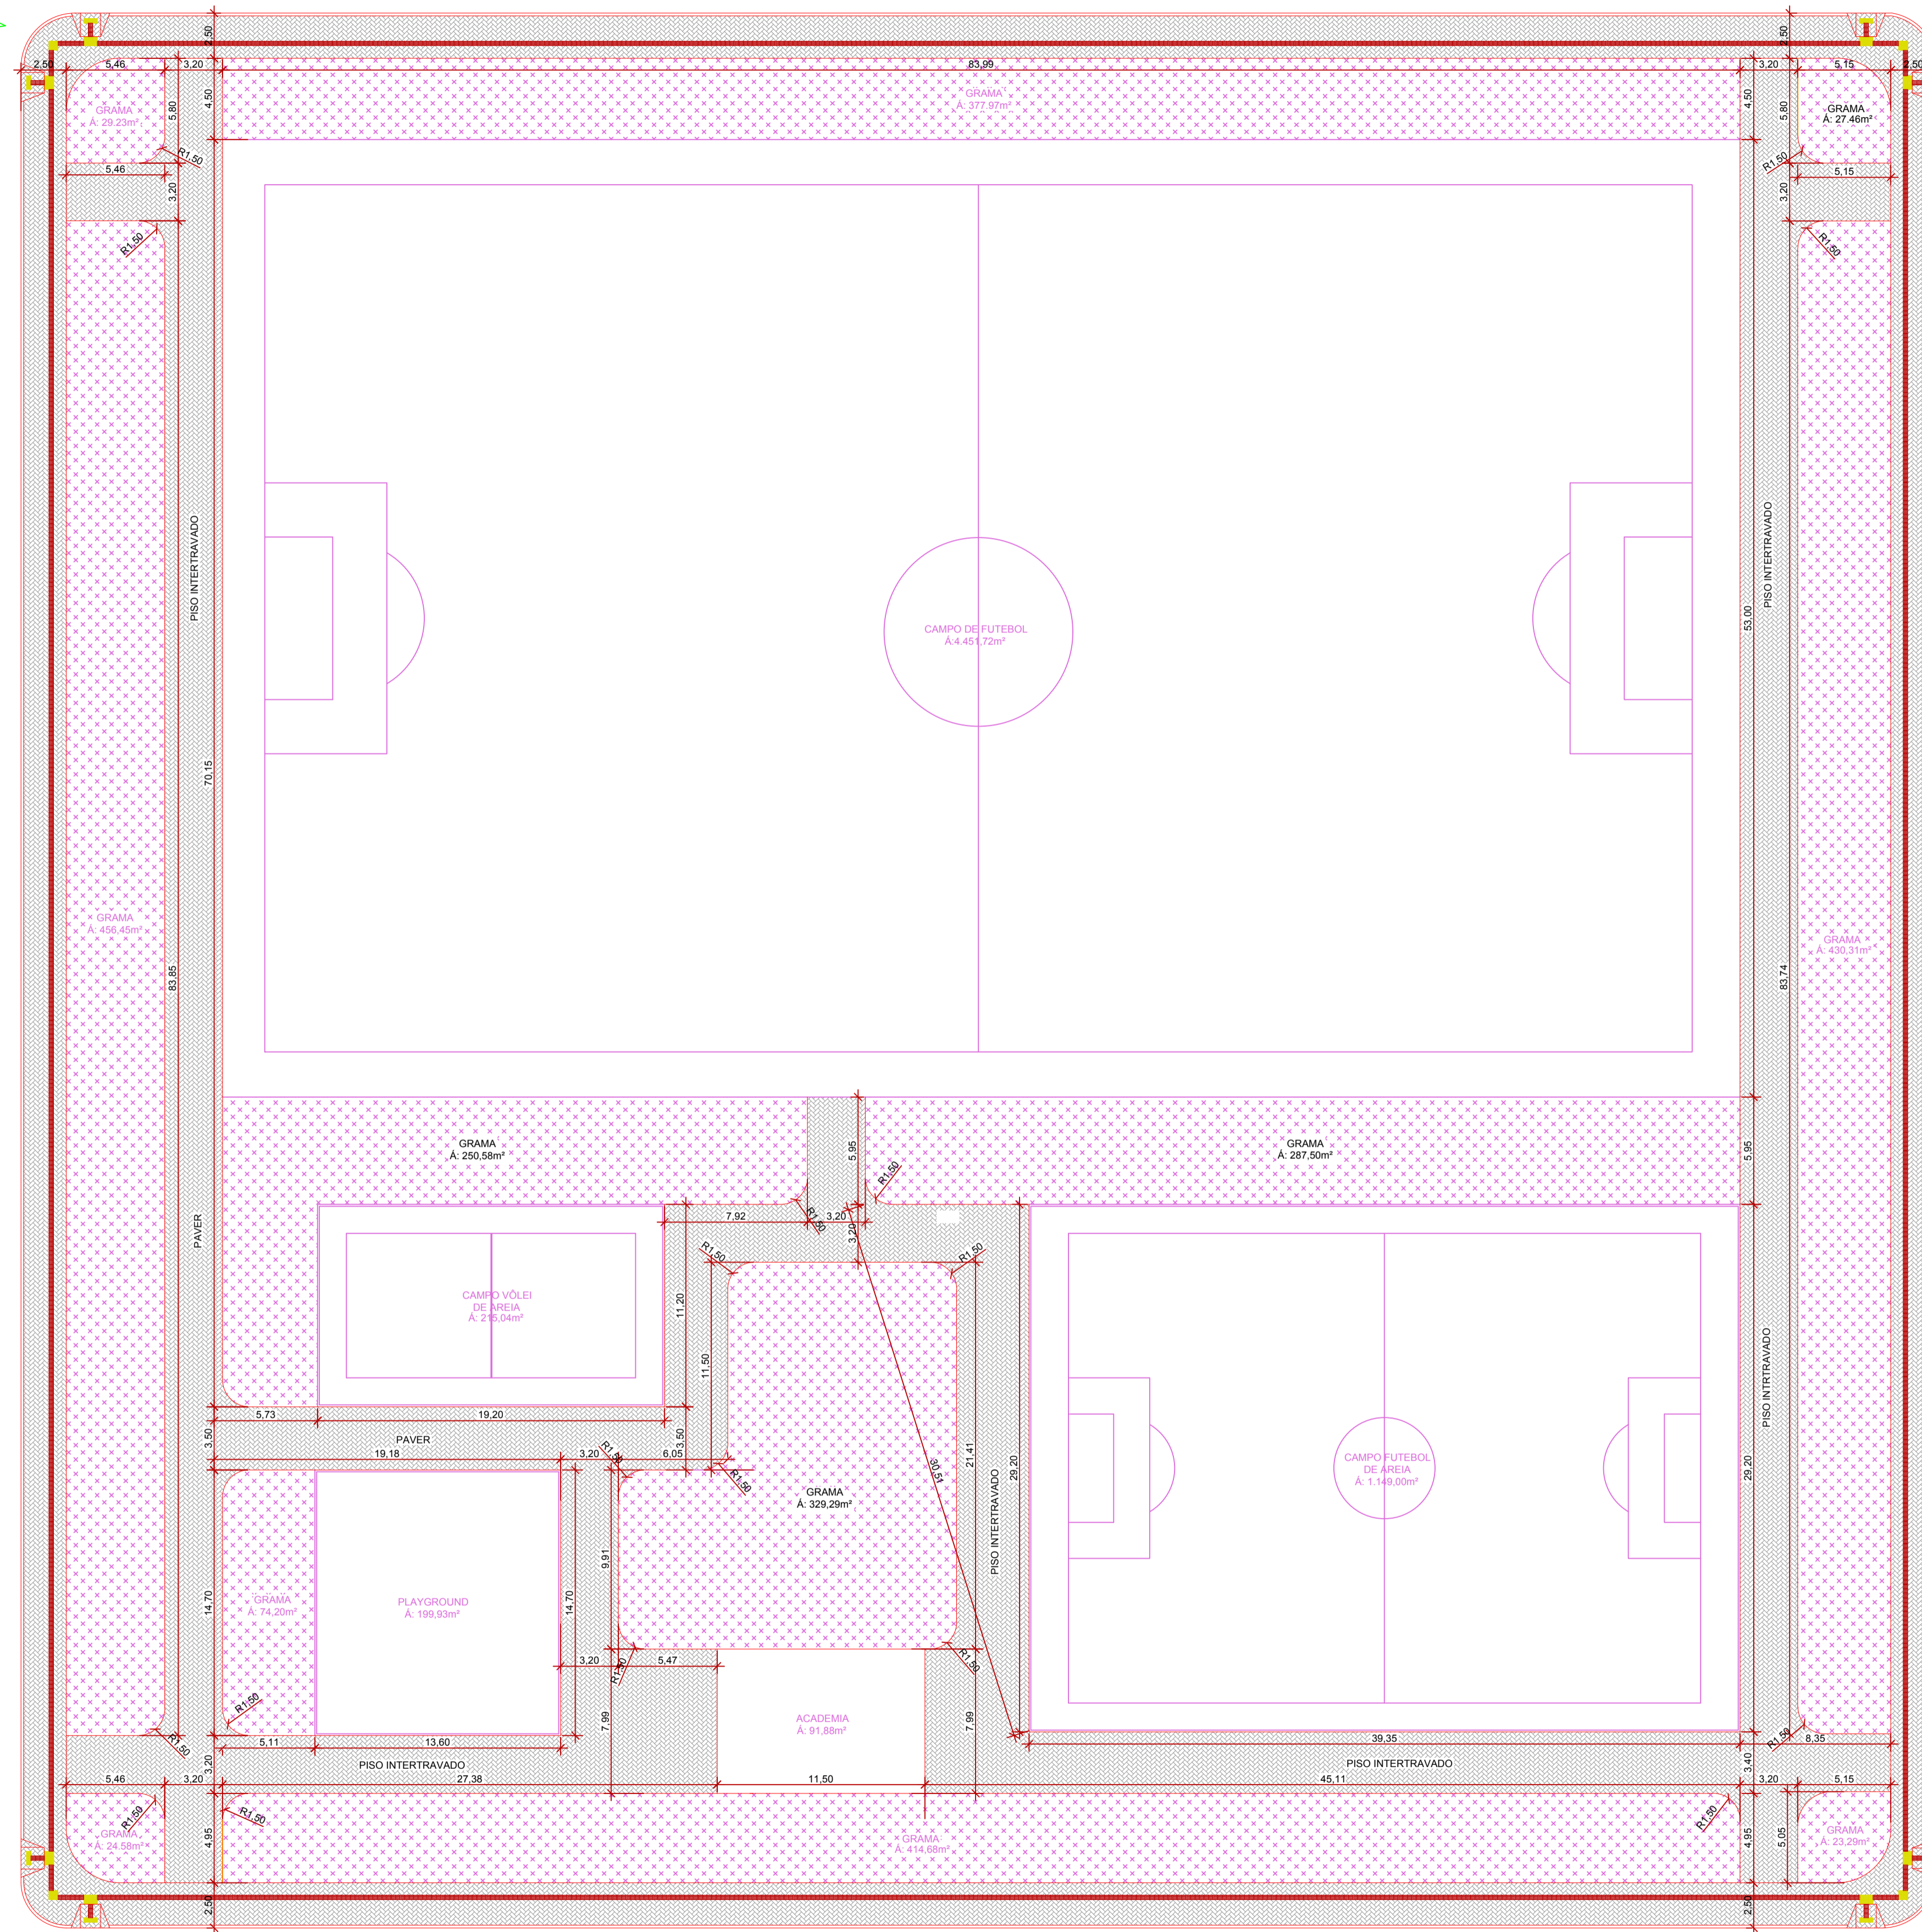

Avenida Gaspar

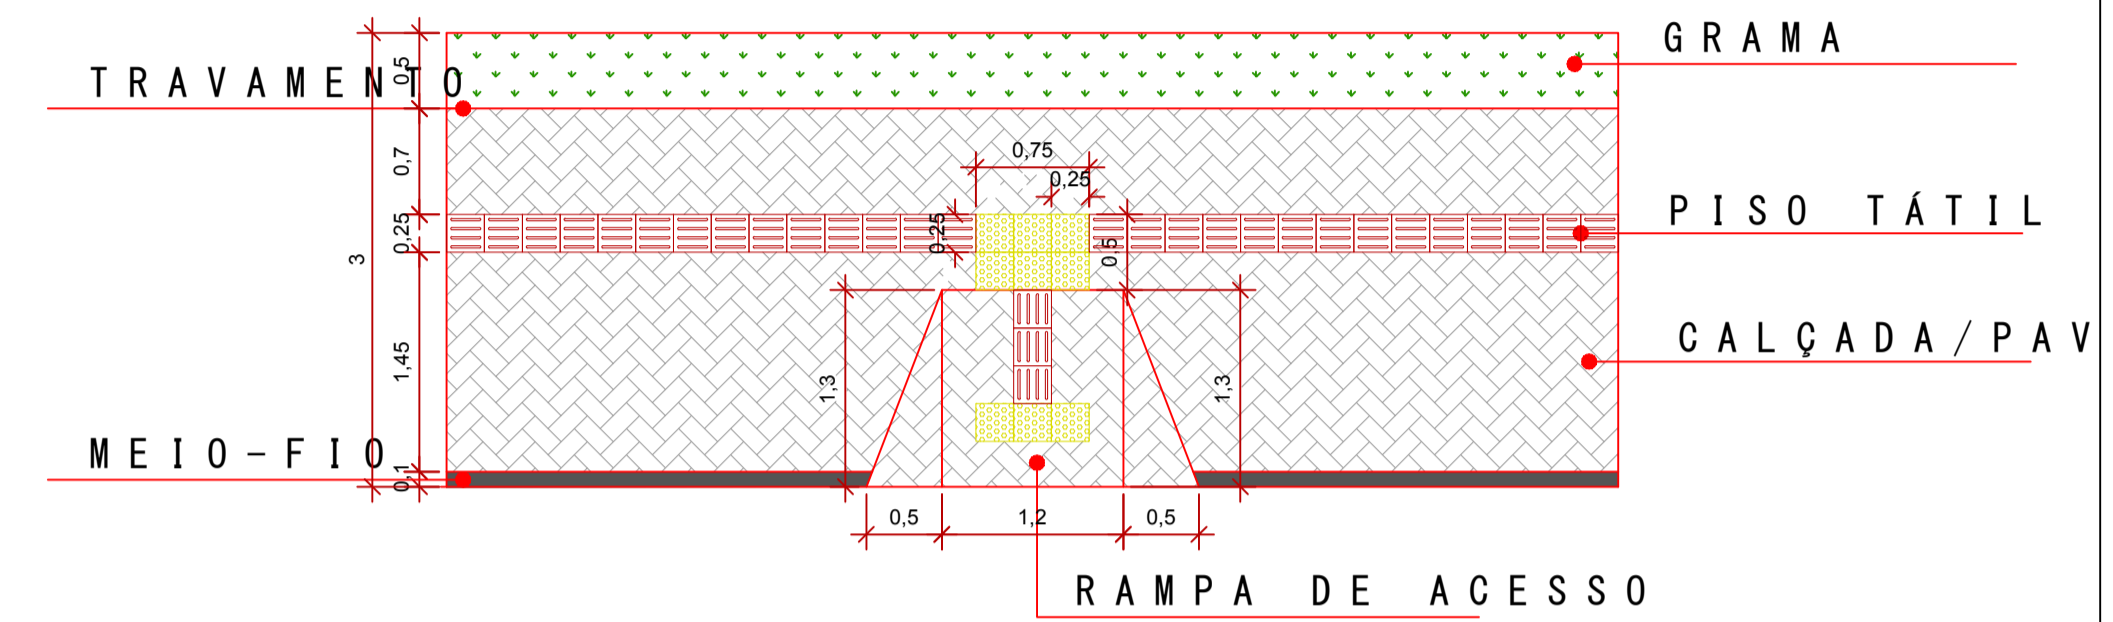

- 2.6 PAVER 20 X 10 CM, ESPESSURA 4,0 CM, AF
- 2.7 PODOTÁTIL DIRECIONAL COR COLORIDO 202, E3
- 2.8 PODOTÁTIL ALERTA, COR COLORIDO 5 DE 3 2 5

PLANTA DE LAYOUT
 ÁREA TOTAL PASSEIO E CALÇADA: 2.558,87M²
 Esc.: 1/200

Av. Rio Grande do Sul

CARIMBOS:	
Prefeitura Municipal de Sorriso ESTADO DE MATO GROSSO Gestão 2017/2020	
PROJETO: ARQUITETÔNICO	
PRAÇA DISTRITO DE PRIMAVERA PLANTA BAIXA TÉCNICA - CALÇADA E ACESSIBILIDADE	
OBRA: PRAÇA DISTRITO DE PRIMAVERA	FOLHA:
LOCAL: LOTEAMENTO CIDADE GASPAR DO NORTE, AV. RIO GRANDE DO SUL, QUADRA 25, DISTRITO DE PRIMAVERA	01/01
RESPONSÁVEL TÉCNICO: Bruno Leonam Pereira de Almeida Engenheiro Civil CREA MT047880	VISTO: Ednilson de Lima Oliveira Secretário da Cidade
ÁREAS: Total Passeio e Calçada: 2.558,87 m²	PROPRIETÁRIO: Prefeitura Municipal de Sorriso CNPJ: 03.239.076/0001-62
DESENHO: Vanessa Camila Alves	ARQUIVO:
DATA: DEZEMBRO/ 2019	ESCALA: INDICADAS