


PROJETO DE PAVIMENTAÇÃO RECAPEAMENTO DE VIAS URBANAS		
Resp. Técnico: Gabriela Polachini CREA 131.288/4	Proprietário: PREFEITURA MUNICIPAL DE SORRISO	
Projeto: PAVIMENTAÇÃO E DRENAGEM - ESTACIONAMENTO DA PREFEITURA DE SORRISO		
Detalhe: ÁREA DE PAVIMENTAÇÃO - PROJETO PAVIMENTAÇÃO		
Data: Setembro 2019	Escala: 1:250	Folha: PV-001/002

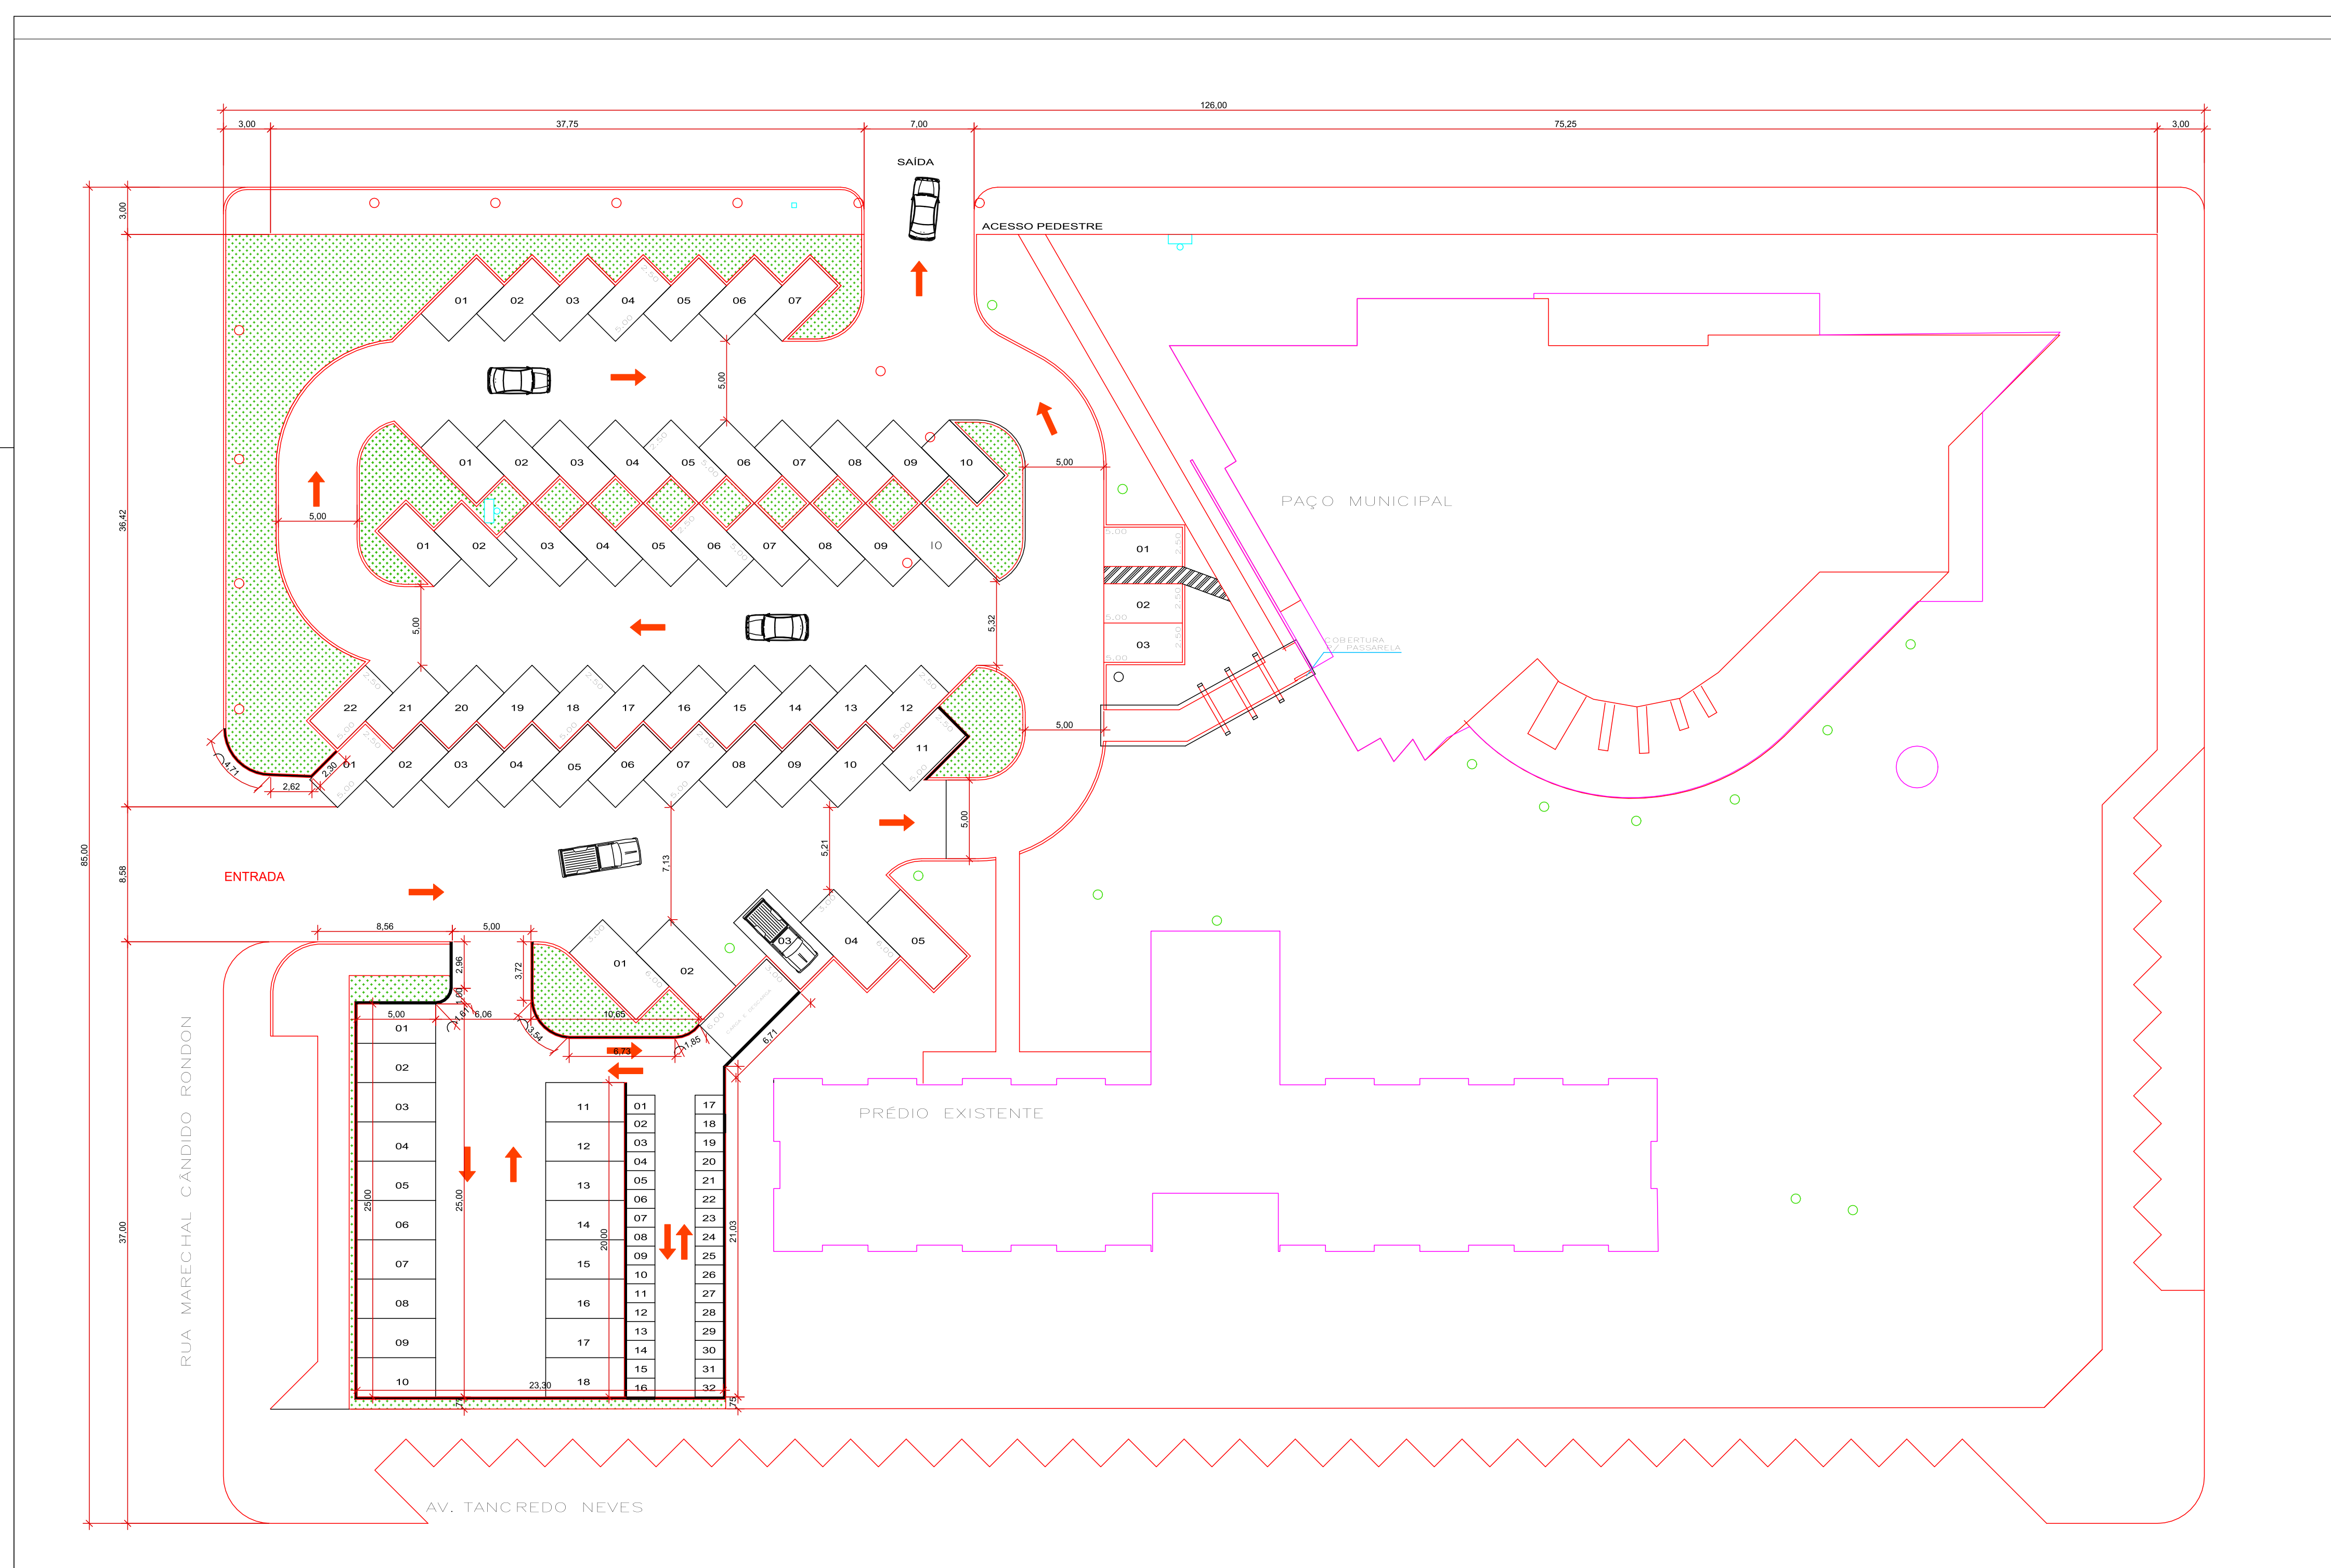

PROJETO DE PAVIMENTAÇÃO RECAPEAMENTO DE VIAS URBANAS		
Resp. Técnico: Gabriela Polachini CREA 131.288/4	Proprietário: PREFEITURA MUNICIPAL DE SORRISO	
Projeto: PAVIMENTAÇÃO E DRENAGEM - ESTACIONAMENTO DA PREFEITURA DE SORRISO		
Detalhe: ÁREA DE PAVIMENTAÇÃO - PROJETO GEOMÉTRICO		
Data: Setembro 2019	Escala: 1:250	Folha: PV-001/002