


CROQUI AUXILIAR PARA QUANTITATIVOS

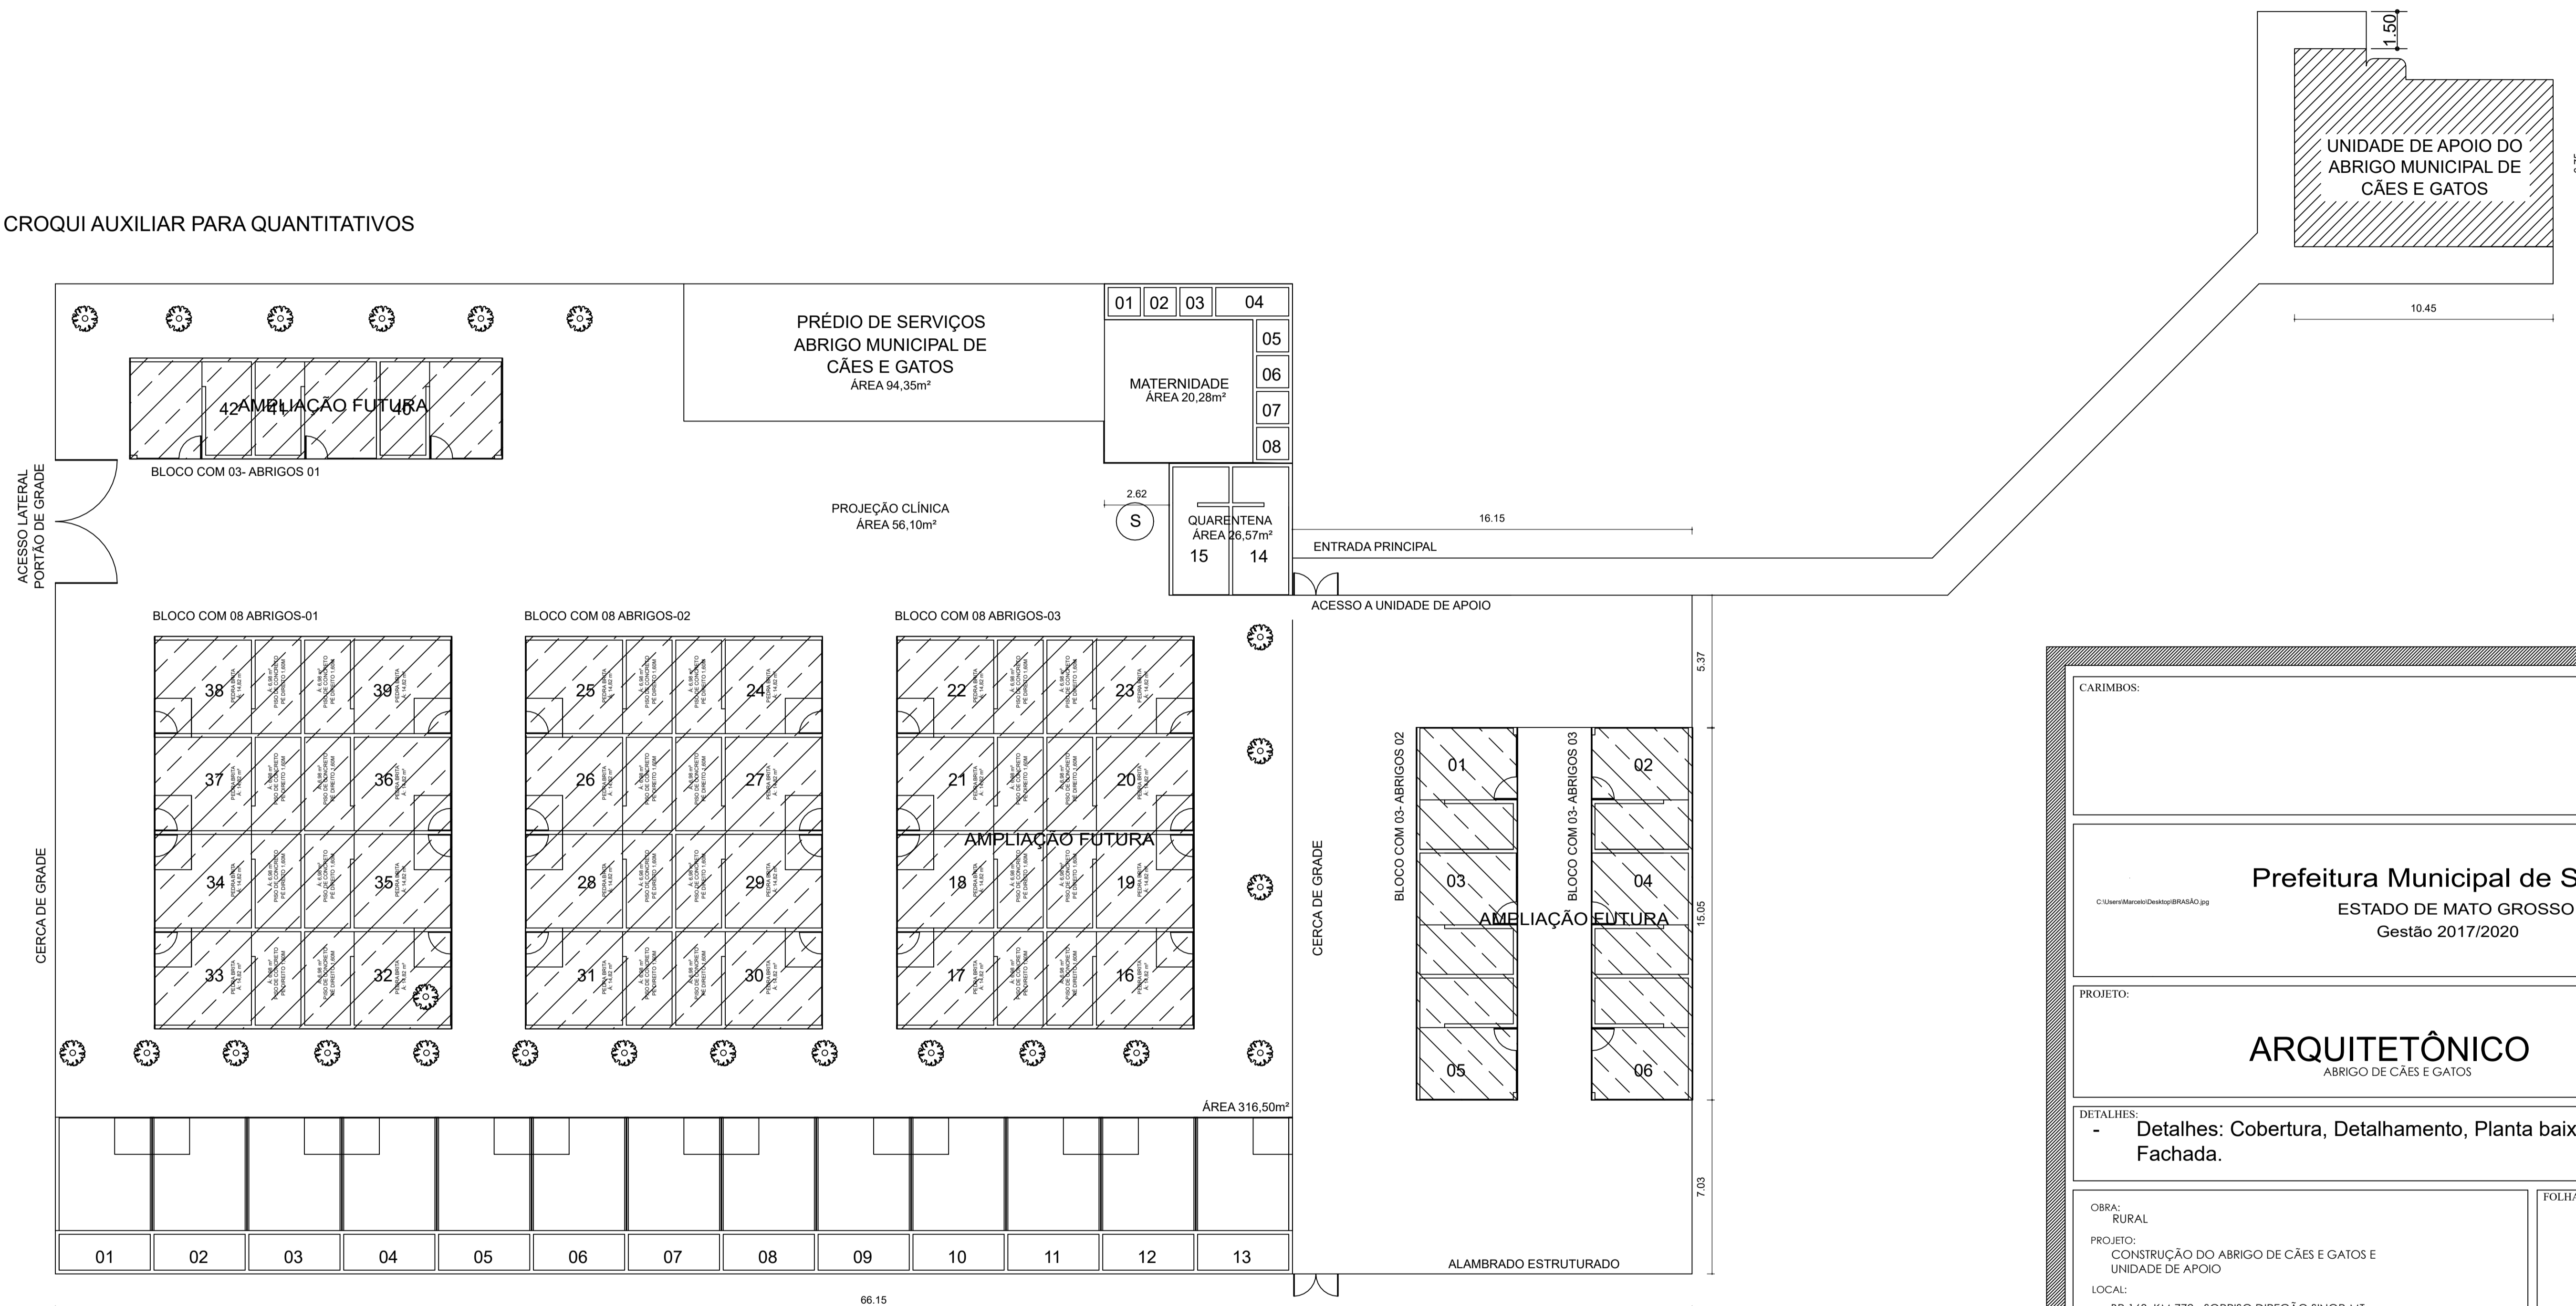

ABRIGO MUNICIPAL DE CÃES E GATOS
PLANTA DE IMPLANTAÇÃO
ESC: 1/150

CARIMBOS:	
<p>Prefeitura Municipal de Sorriso ESTADO DE MATO GROSSO Gestão 2017/2020</p>	
PROJETO:	
<p>ARQUITETÔNICO ABRIGO DE CÃES E GATOS</p>	
DETALHES:	
- Detalhes: Cobertura, Detalhamento, Planta baixa, Cortes, Fachada.	
OBRA: RURAL	FOLHA:
PROJETO: CONSTRUÇÃO DO ABRIGO DE CÃES E GATOS E UNIDADE DE APOIO	02/03
LOCAL: BR 163, KM 772 - SORRISO DIREÇÃO SINOP-MT Sorriso/MT	
AUTOR DO PROJETO: Camila Diel Bobrzyk <small>Engenheira Civil CREA MT 023205</small>	VISTO: Ednilson de Lima Oliveira <small>Secretário da cidade</small>
ÁREAS: ÁREA TOTAL 380,52 m²	PROPRIETÁRIO: Prefeitura Municipal de Sorriso CNPJ: 03.239.076/0001-62
DATA: Março/2021	ESCALA: INDICADAS
DESENHO: Tauane Araujo	ARQUIVO: