


Forma do pavimento TÉRREO (Nível 30)  
Escala 1:50




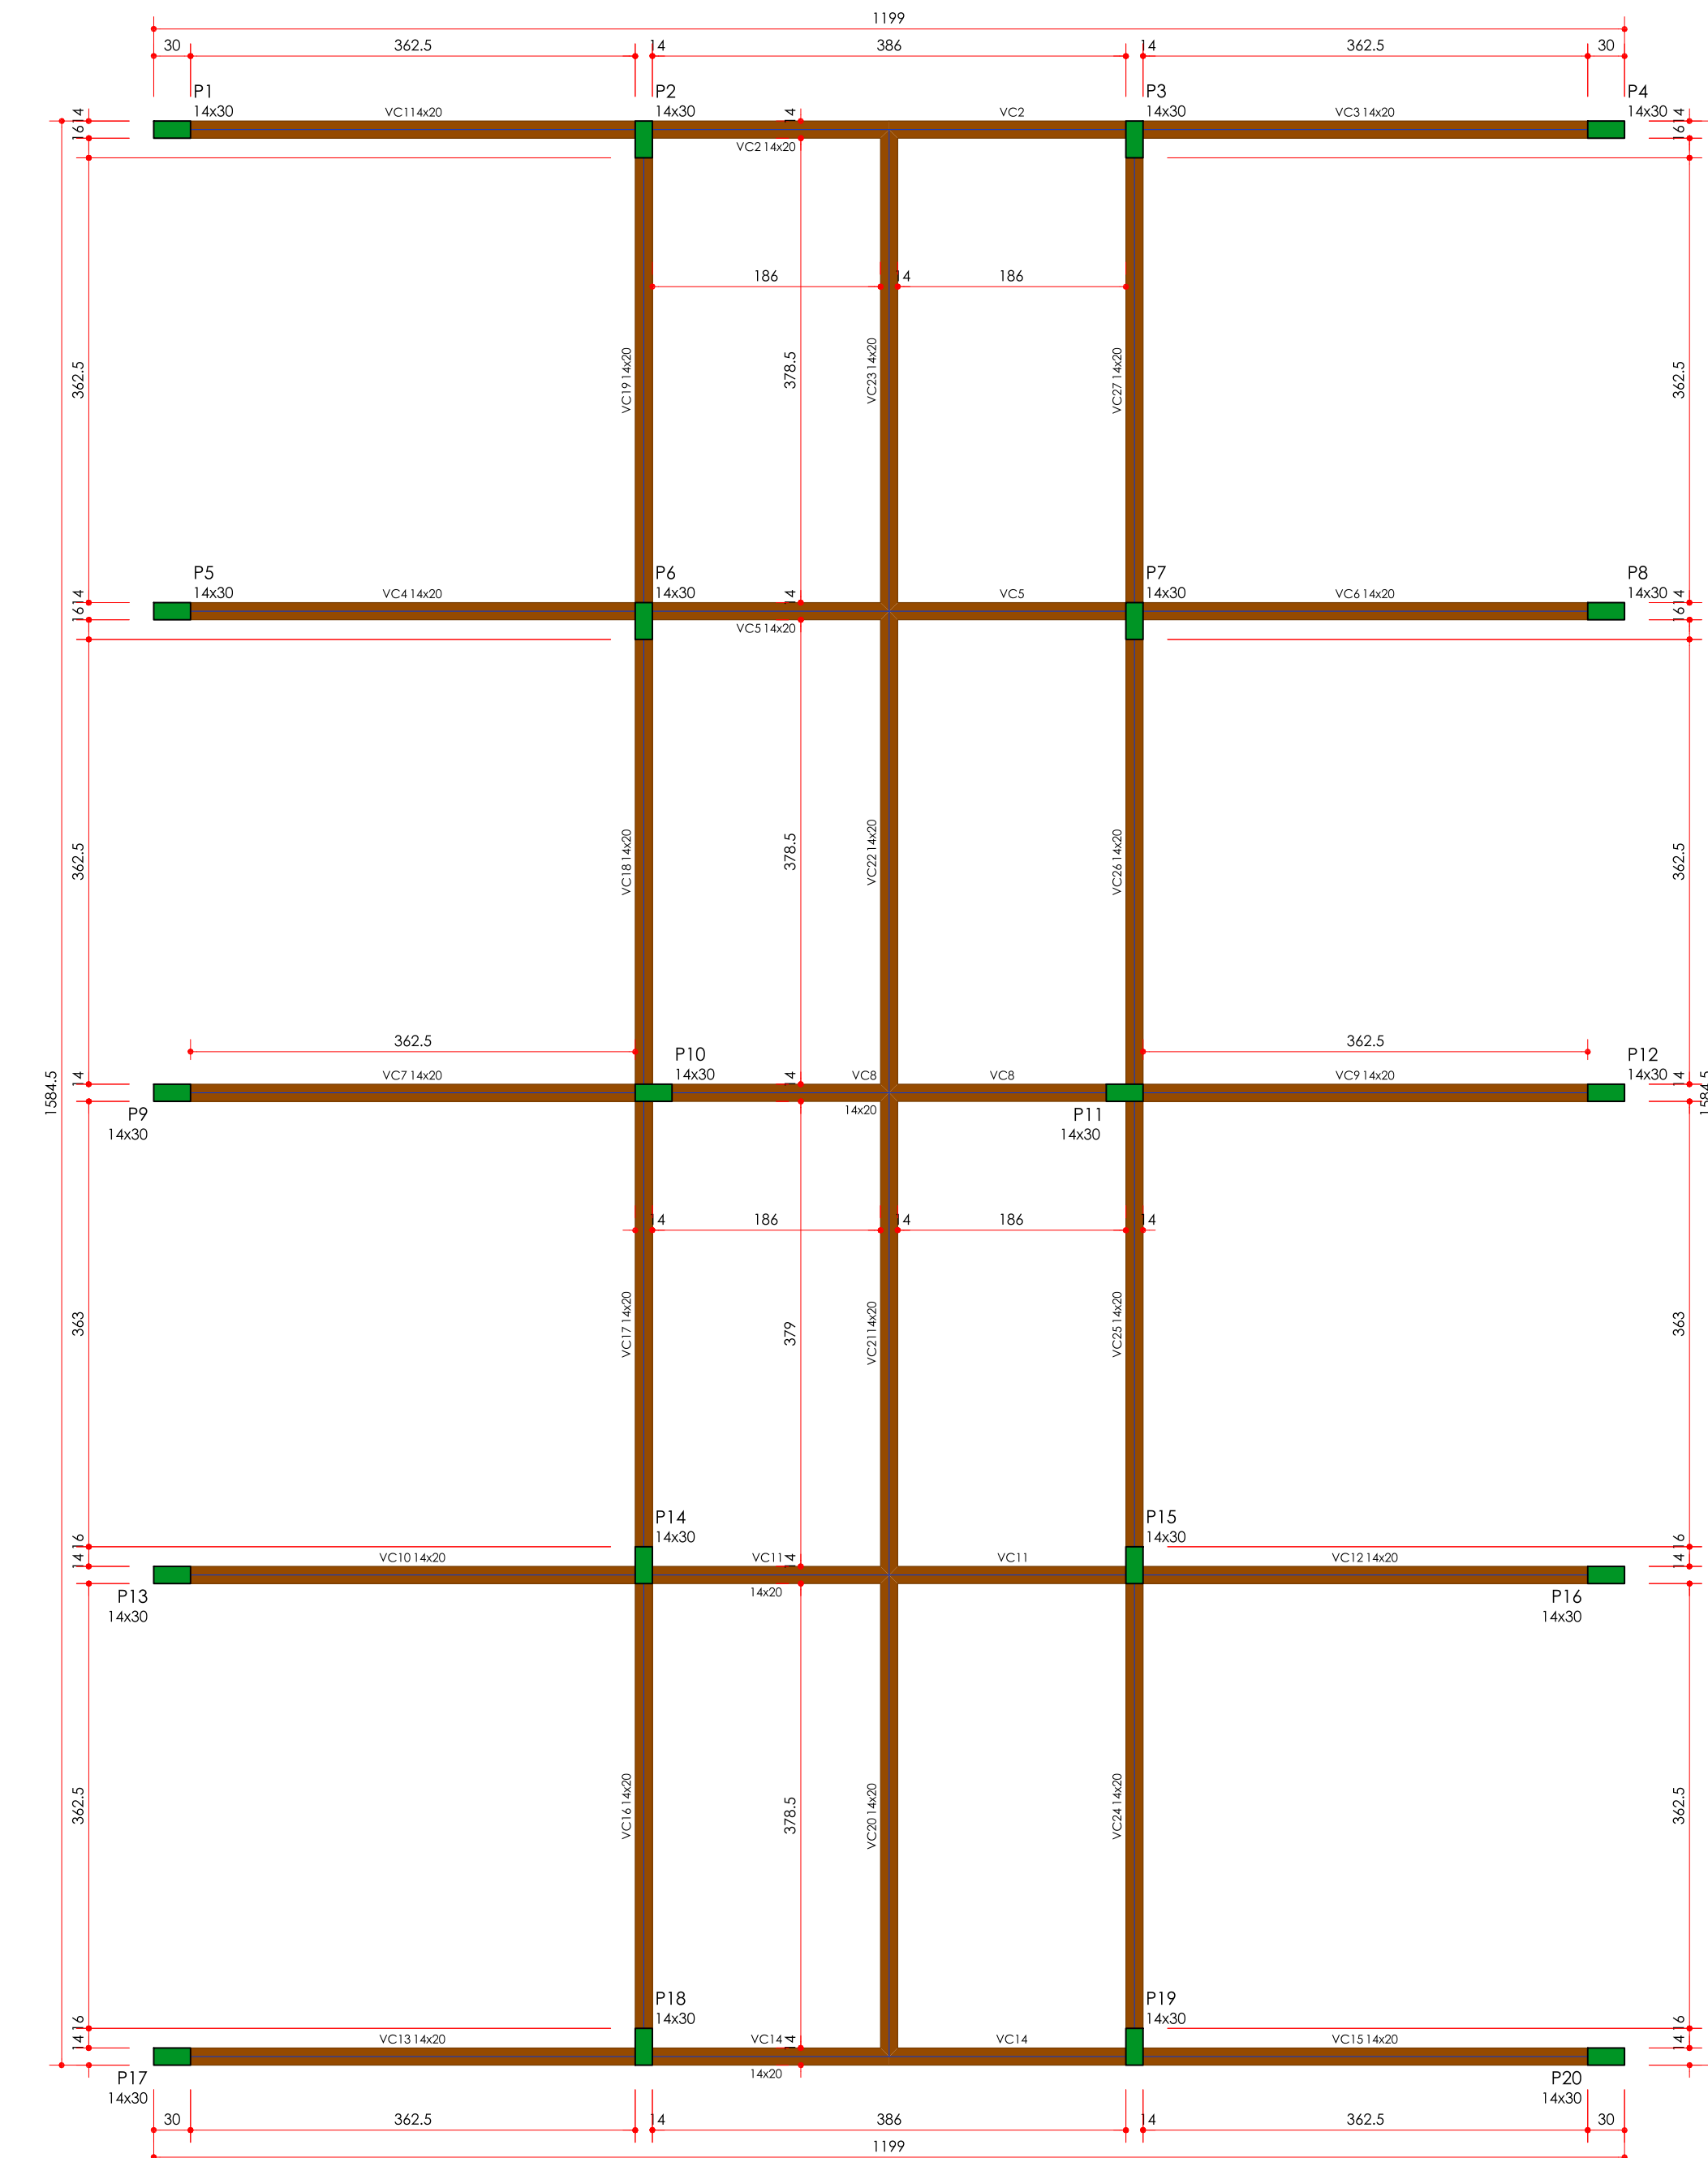


Forma do pavimento COBERTURA (Nível 210)  
Escala 1:50





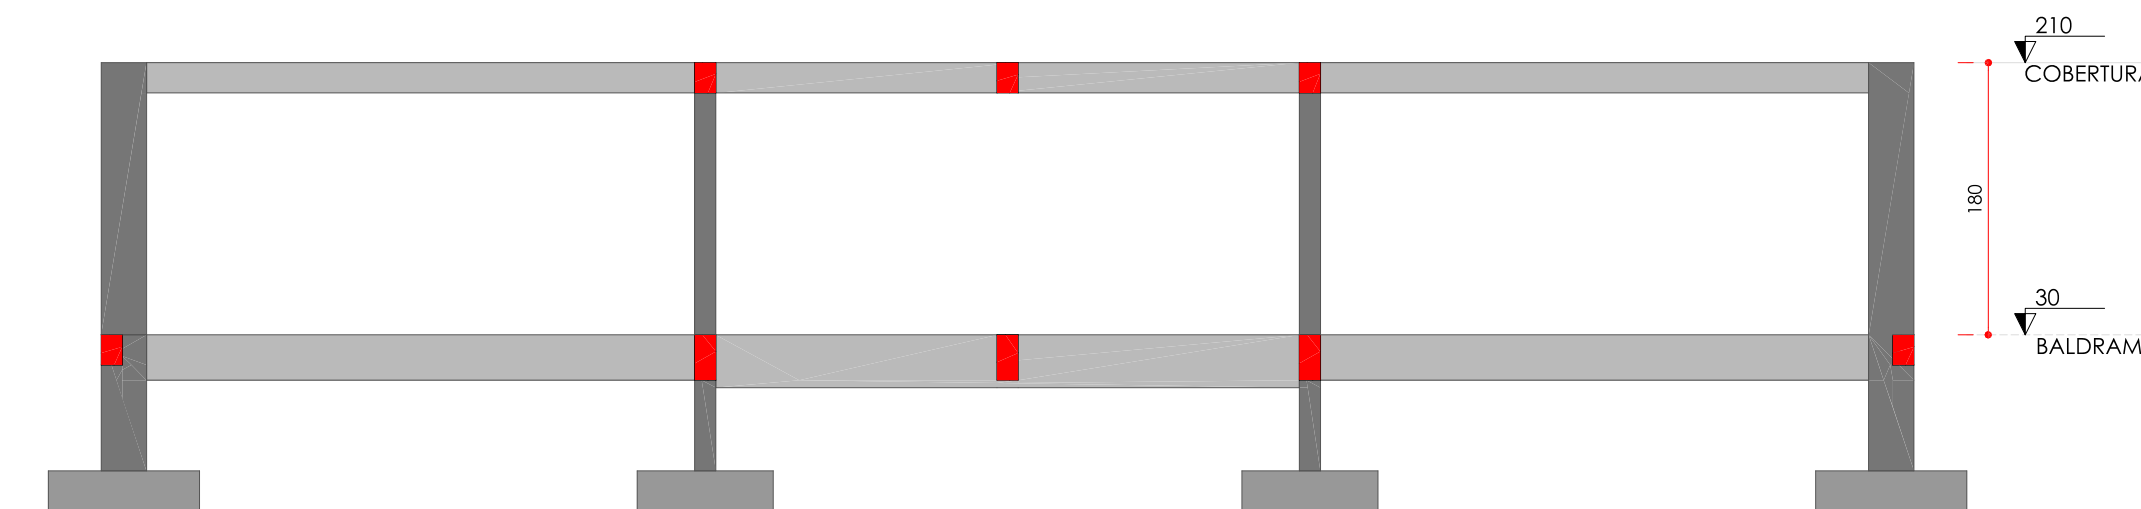

Corte B-B  
Escala 1:50

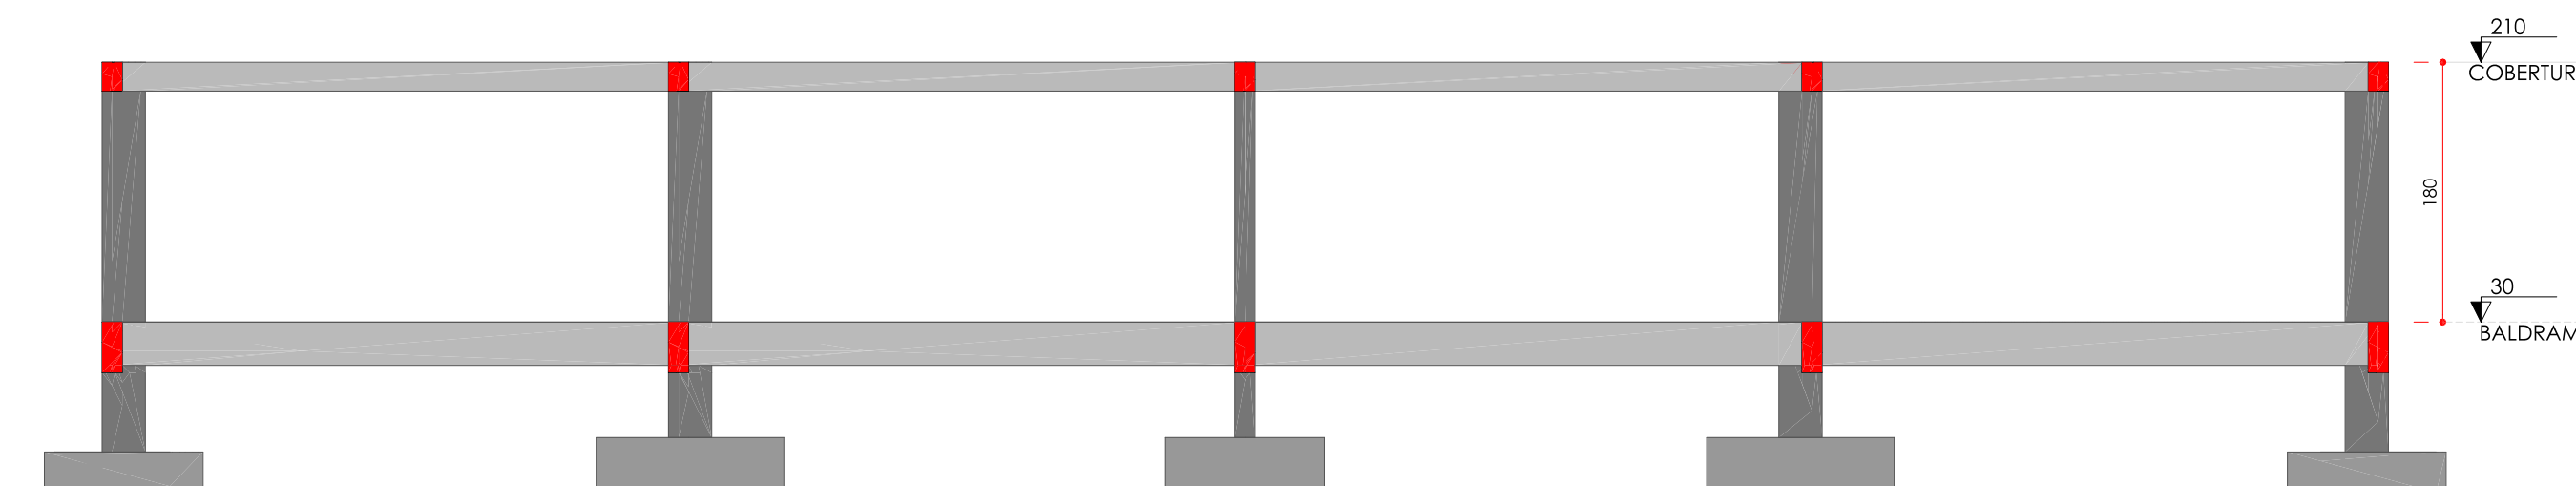

Corte A-A  
Escala 1:50

PROJETO ESTRUTURAL			
Assunto: <b>MODELO 01 - PLANTAS DE FORMAS</b>			
Autor(a) do projeto:  Camila Del Bobrzyk Eng. Civil CREA MT025305		Local: BR 163, KM 772 Sentido Sorriso/Sinop Sorriso-MT	
Proprietário(a):  Prefeitura Municipal de Sorriso CNPJ: 03.239.078/0001-62		Áreas: Modelo 01: 190,00m² Modelo 02: 61,40m²	
Escala: <b>Indicada</b>		Prancha: <b>02/06</b>	
Obs.: Não são permitidas alterações neste projeto sem autorização do autor. Lei de regulamento de direito autoral nº 6988/73.			