
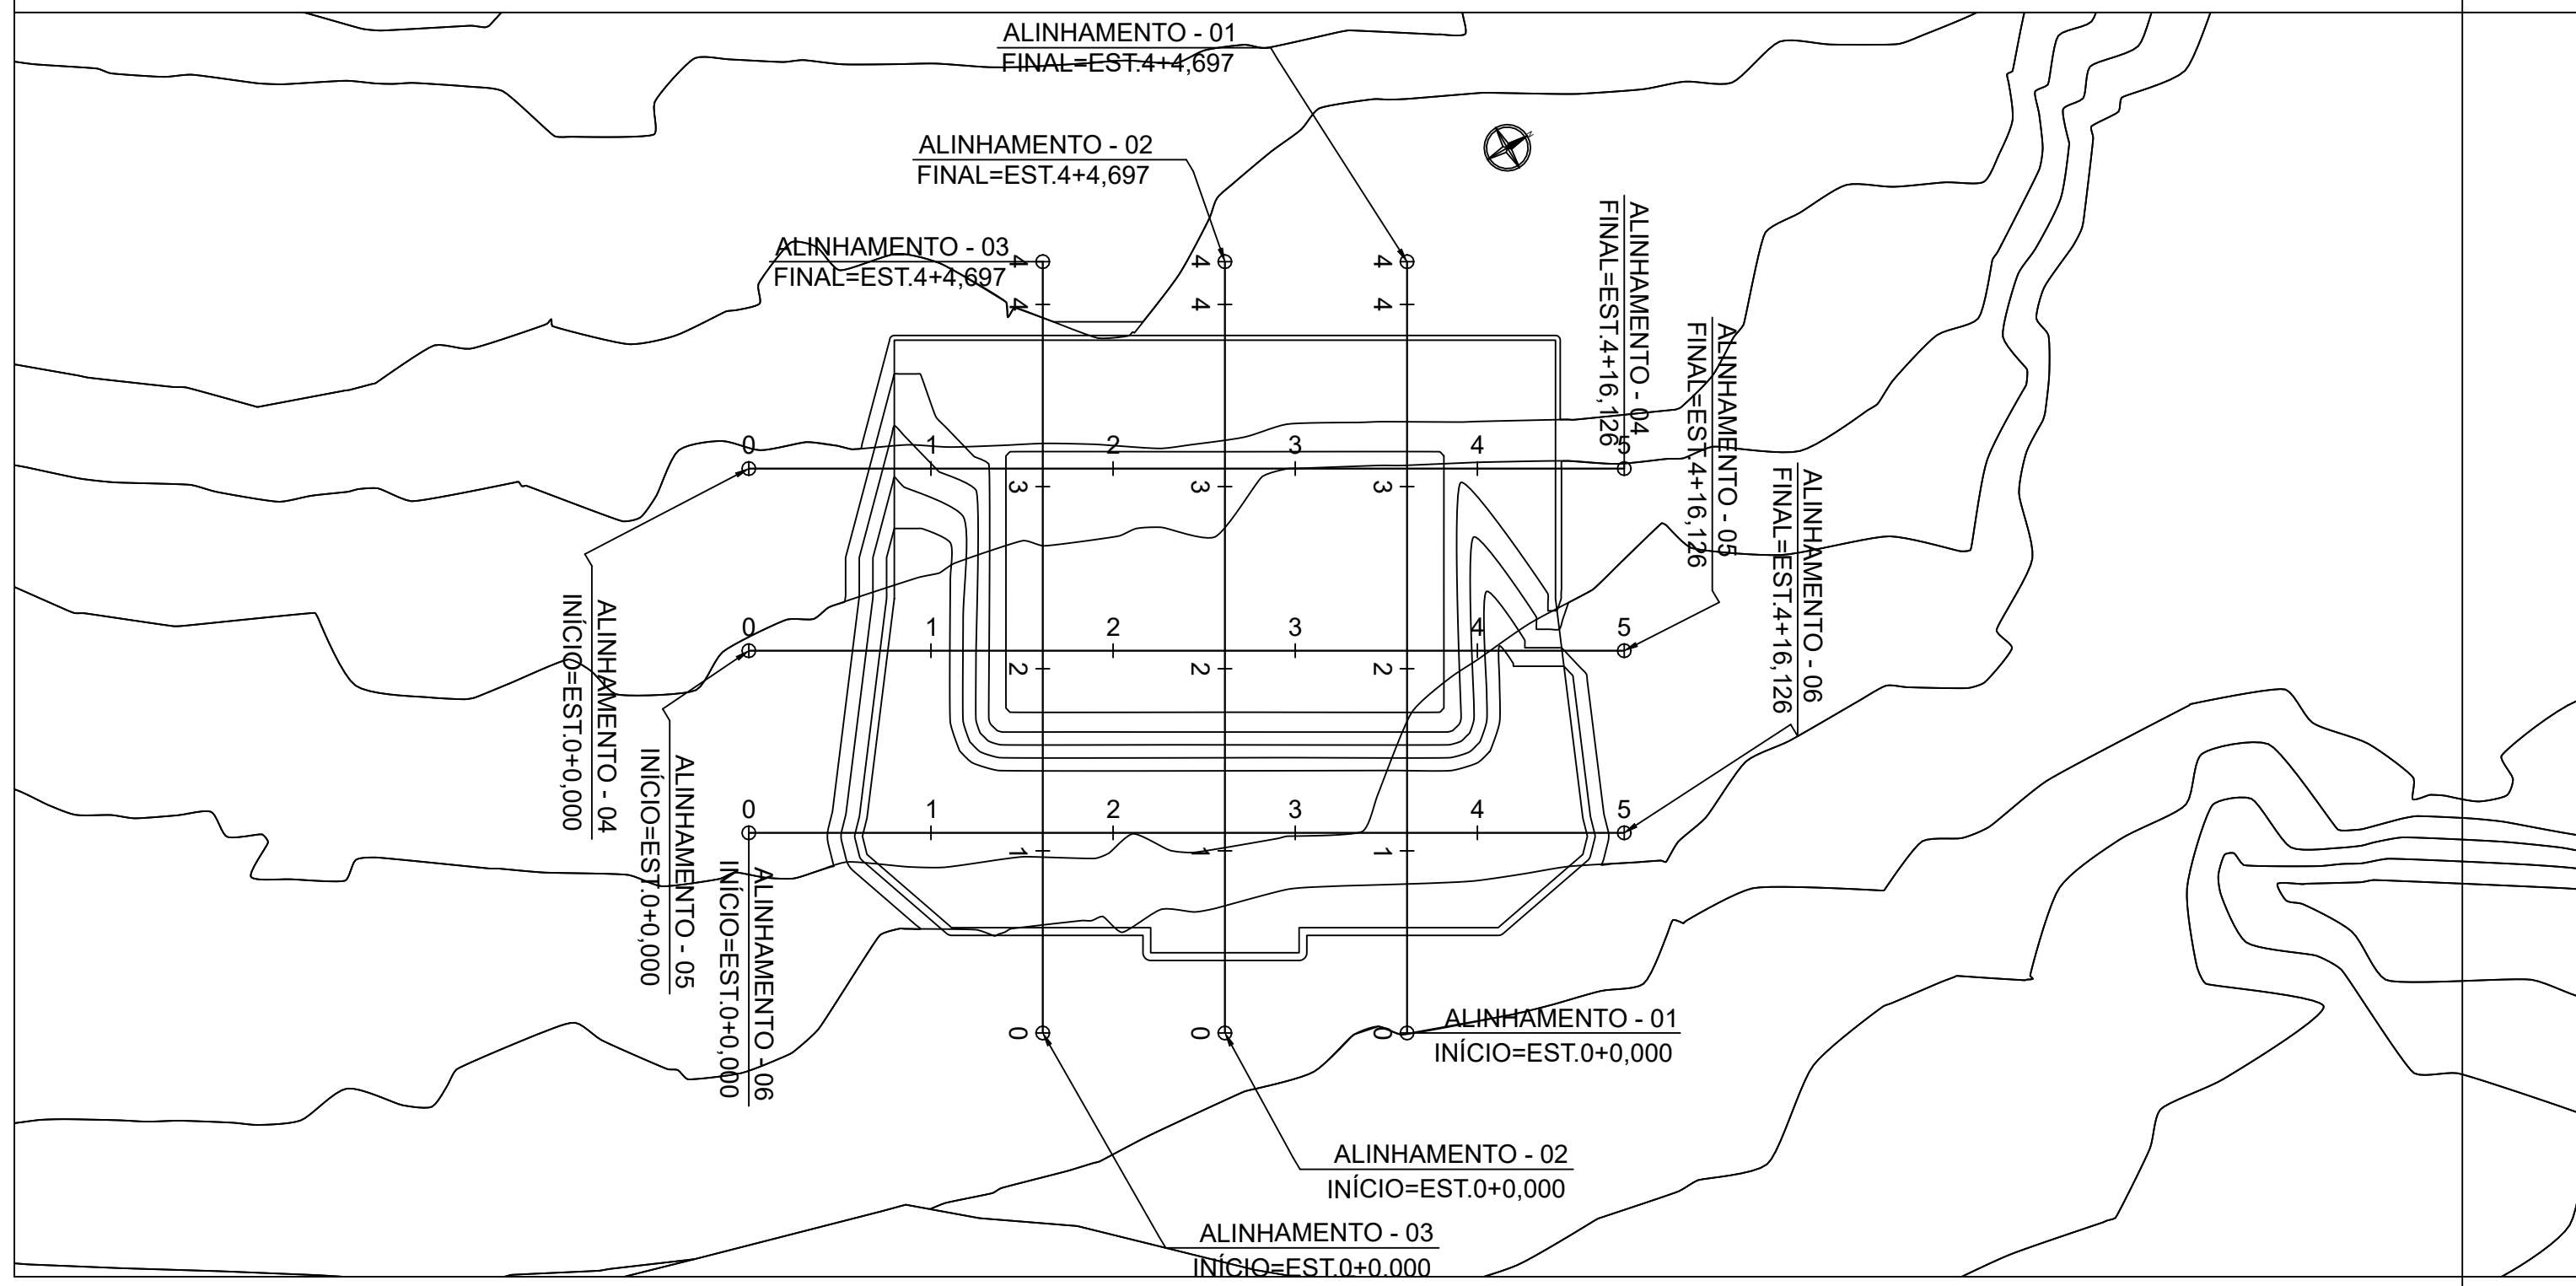
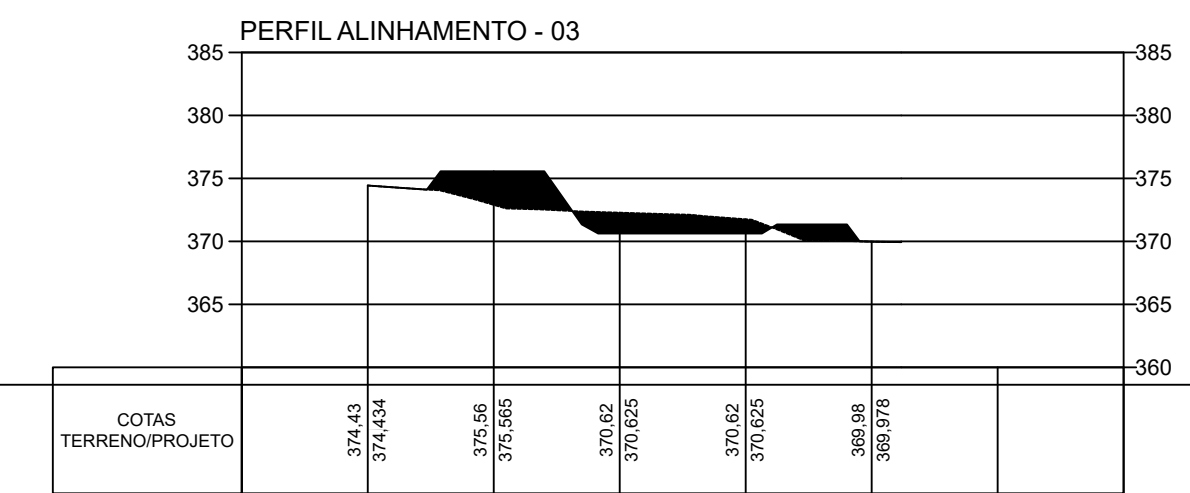
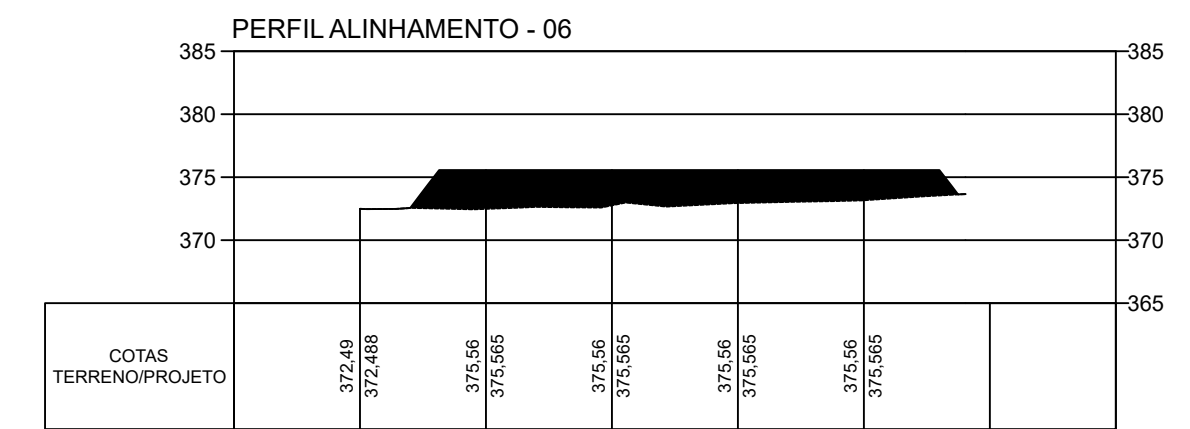
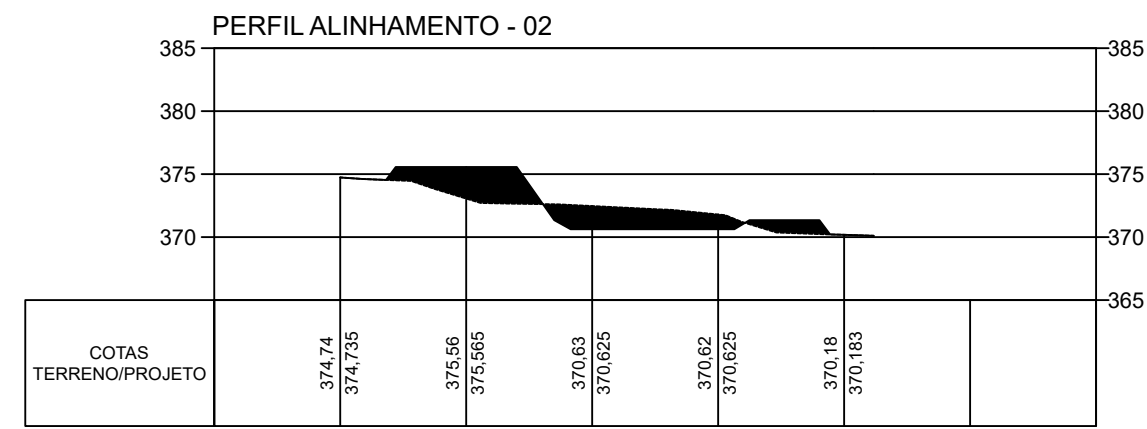
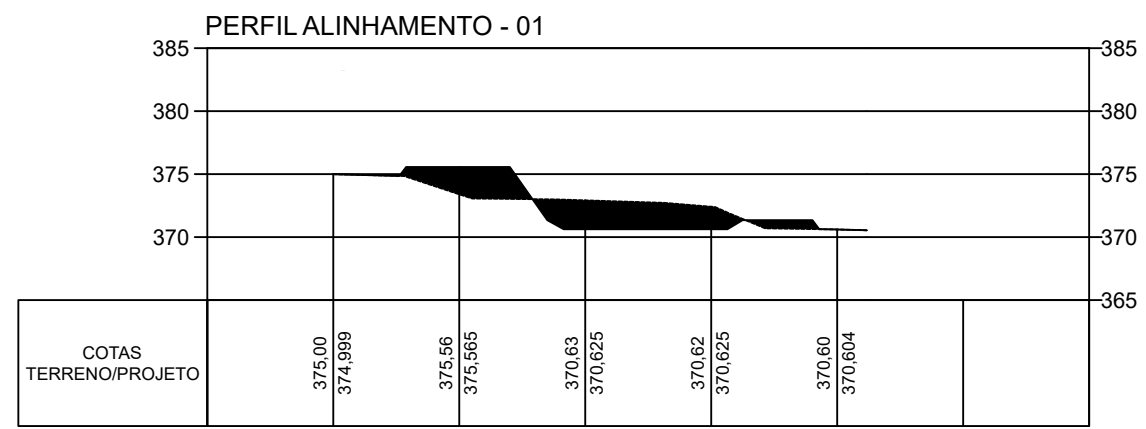
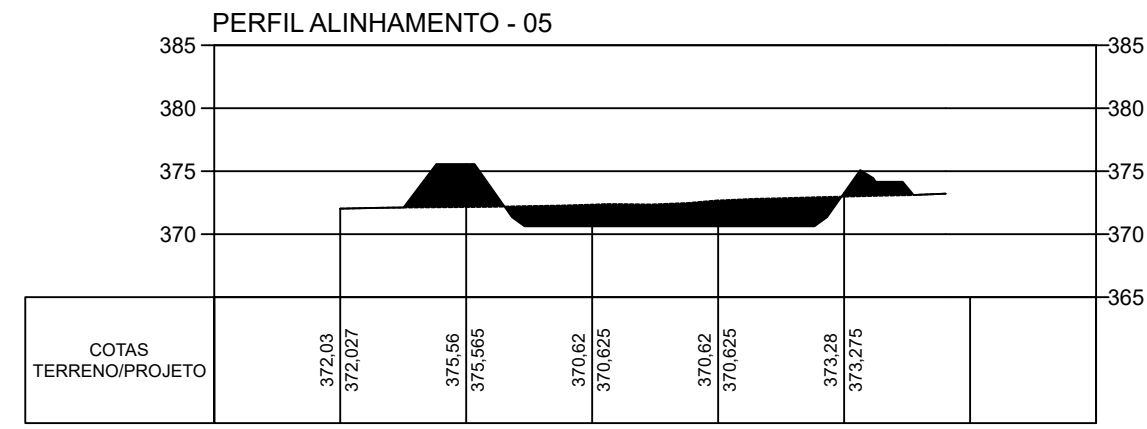


ATERRO
 CORTE

O eixo vertical dos perfis tem exagero de 2 vezes em relação ao horizontal (2:1)

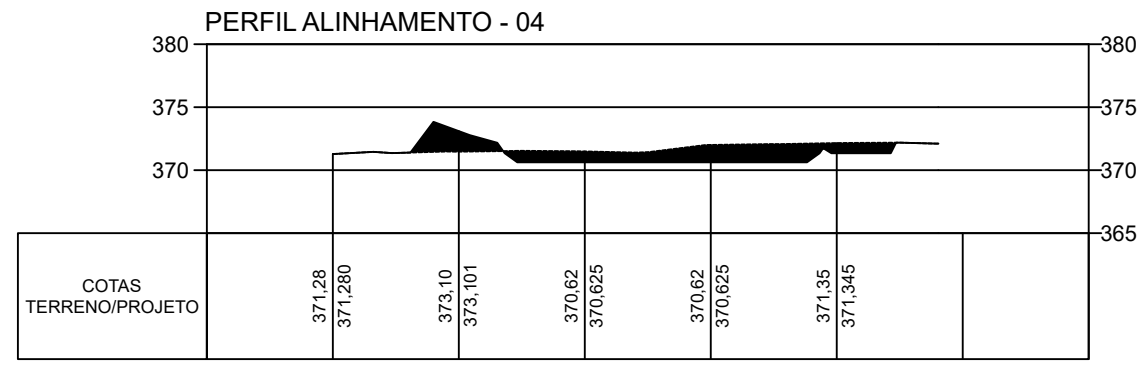

CARIMBOS:

Prefeitura de Sorriso
 ESTADO DE MATO GROSSO

Ginásio Municipal

PROJETO:
 Perfis longitudinais dos alinhamentos

OBRA:
 Vila Olímpica - Ginásio Municipal
 LOCAL:
 Av. Perimetral Sudoeste
 Bairro Jardim Alvorada Sorriso/MT

FOLHA:
01 /01

AUTOR DO PROJETO:
 WILLIAN BRUNO SCHERNER
 CREA - MT048210

VISTO:
 EDNILSON DE LIMA OLIVEIRA
 SECRETÁRIO DA CIDADE

ÁREAS: ÁREA REFORMA: 1.426,42 m²
 ÁREA AMPLIAÇÃO: 895,29 m²
 ÁREA TOTAL: 2.322,20 m²

MUNICÍPIO DE SORRISO
 CNPJ: 03.239.076/0001-62

OBS:

DATA:
 JUN, 2021

DESENHO:
 WILLIAN SCHERNER