



BR - 163 - SENTIDO SORRISO

BR - 163 - SENTIDO SINOP

PLANTA GERAL DO AERÓDROMO

LATITUDE : 12°28'46,59" S

LONGITUDE : 55°40'31,68" O

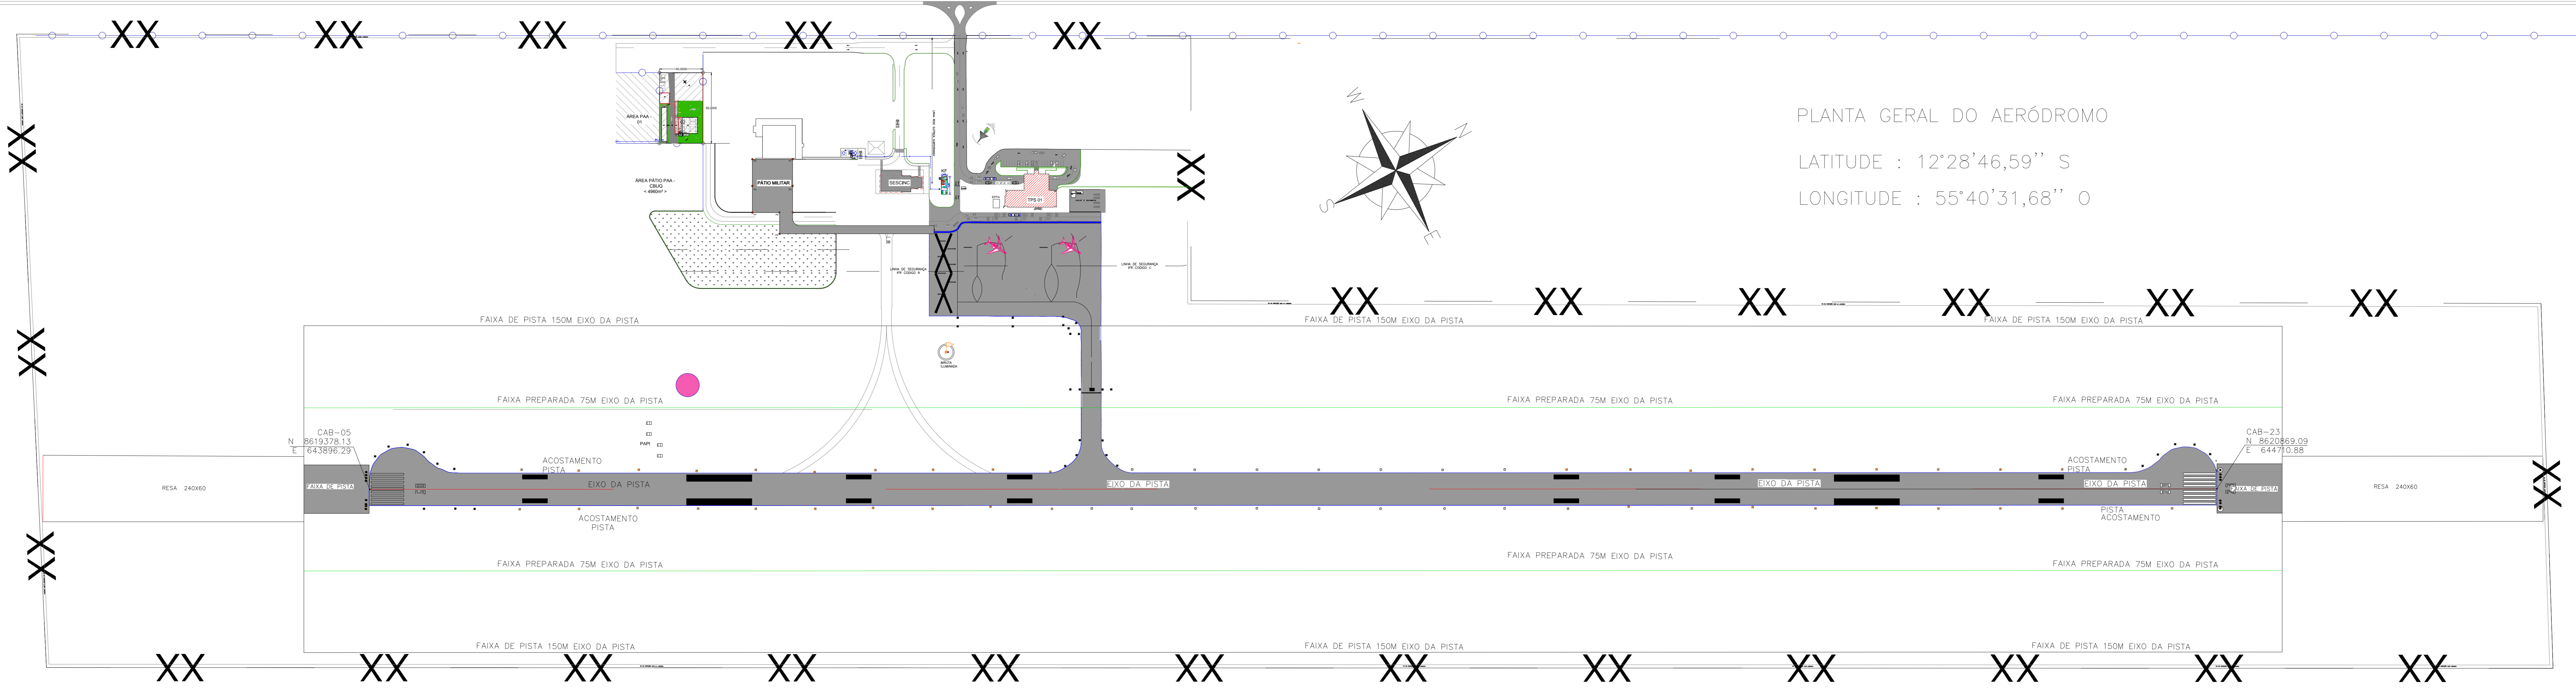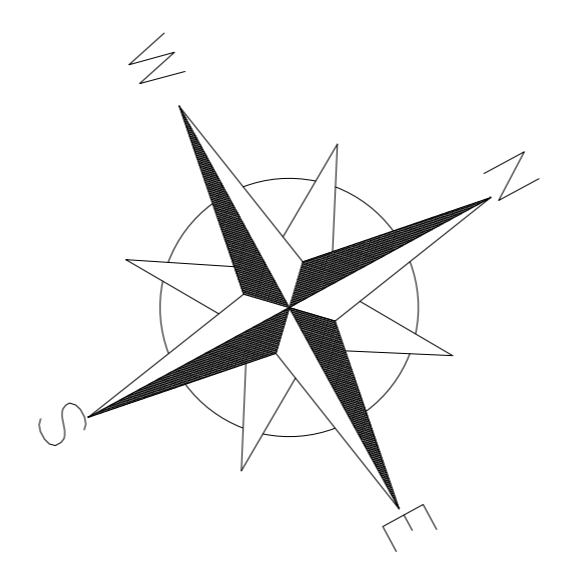

ÁREAS PAVIMENTADAS

<p>Prefeitura Municipal de Sorriso ESTADO DE MATO GROSSO Cidade: SORRISO</p>	
<p>AEROPORTO REGIONAL DE SORRISO</p>	
<p>REPRESENTAÇÃO DAS ÁREAS PAVIMENTADAS</p>	
<p>OBRA: AEROPORTO REGIONAL DE SORRISO - ADQUIRIÇÃO DE TERRENO - SRSO</p>	<p>FOIN: BR - 163 Aeroporto Regional Sorriso/MT</p>
<p>AUTOR DO PROJETO: FABIO REGAL DOS SANTOS CRA 1000000000000000000</p>	<p>PROJENHO: PREFEITURA MUNICIPAL DE SORRISO DEPARTAMENTO DE ENGENHARIA</p>
<p>DATA: MAYO / 2017</p>	<p>ESCALA: 1:5000</p>

02/04