



RELAÇÃO DO AÇO					
Volume de concreto CC-35 = 16,94 m³  
Área de forma = 94,10 m²

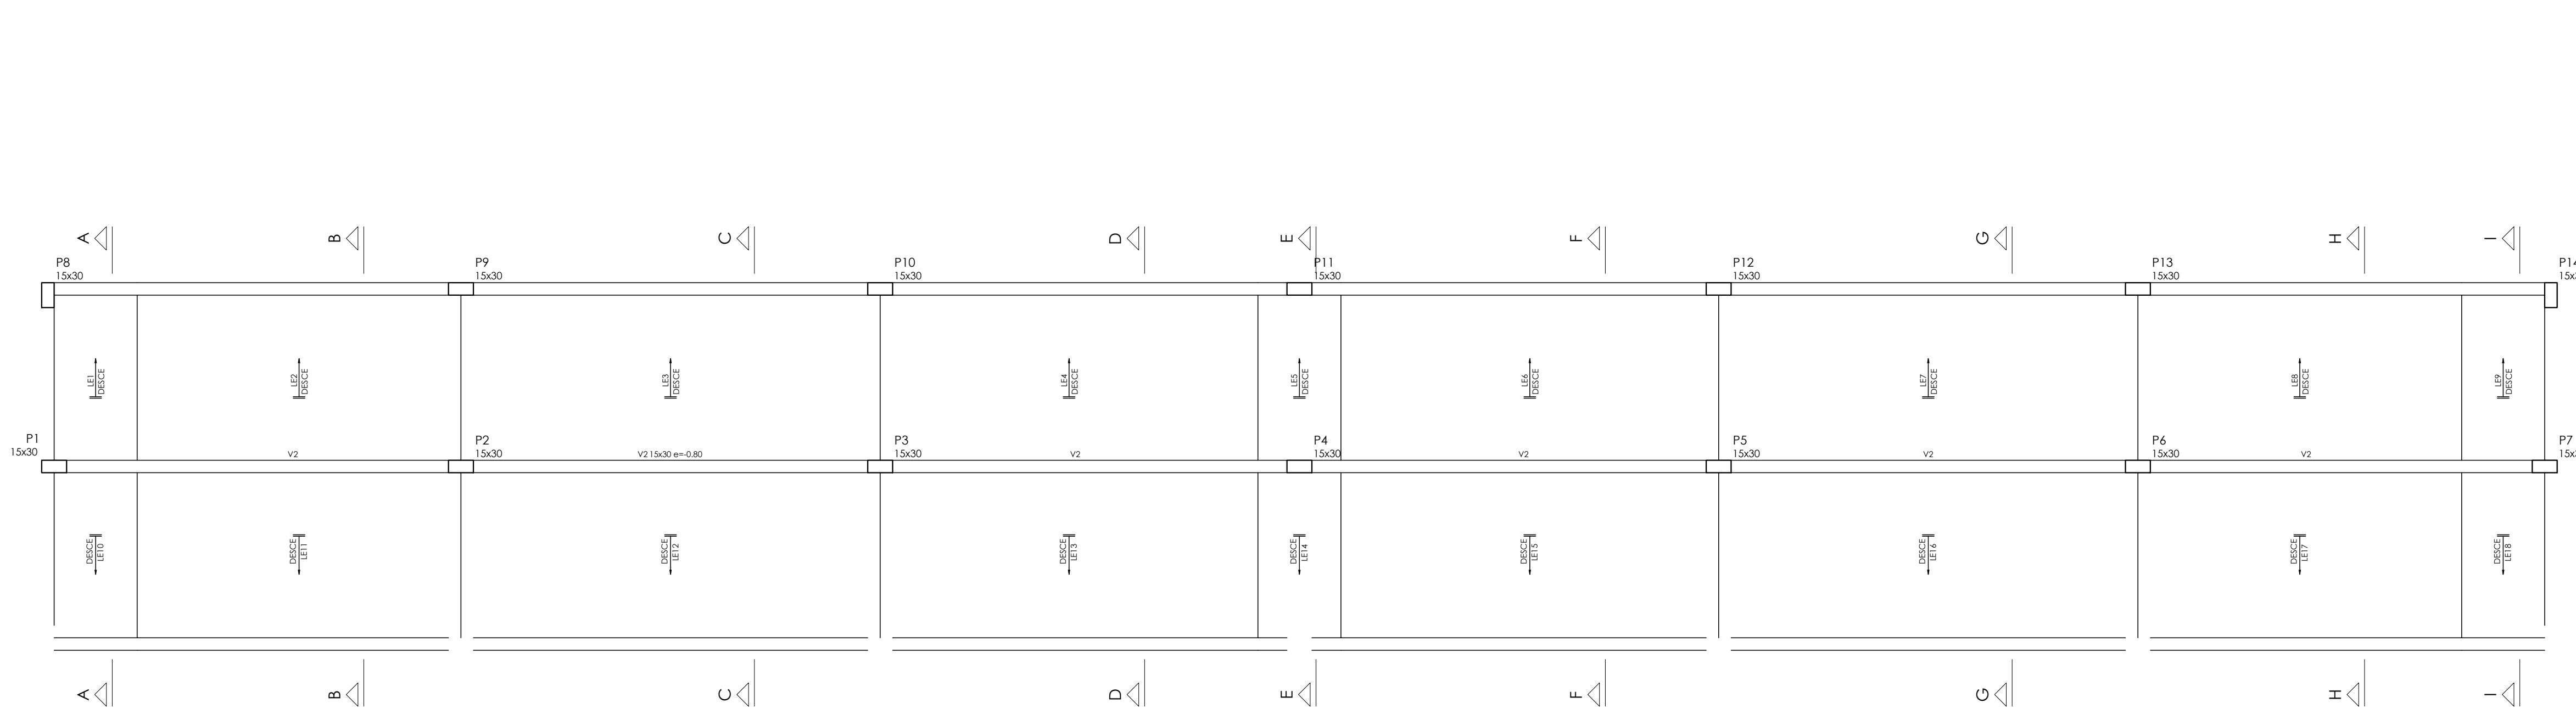


Armação positiva da escada E1  
ESC: 1/30

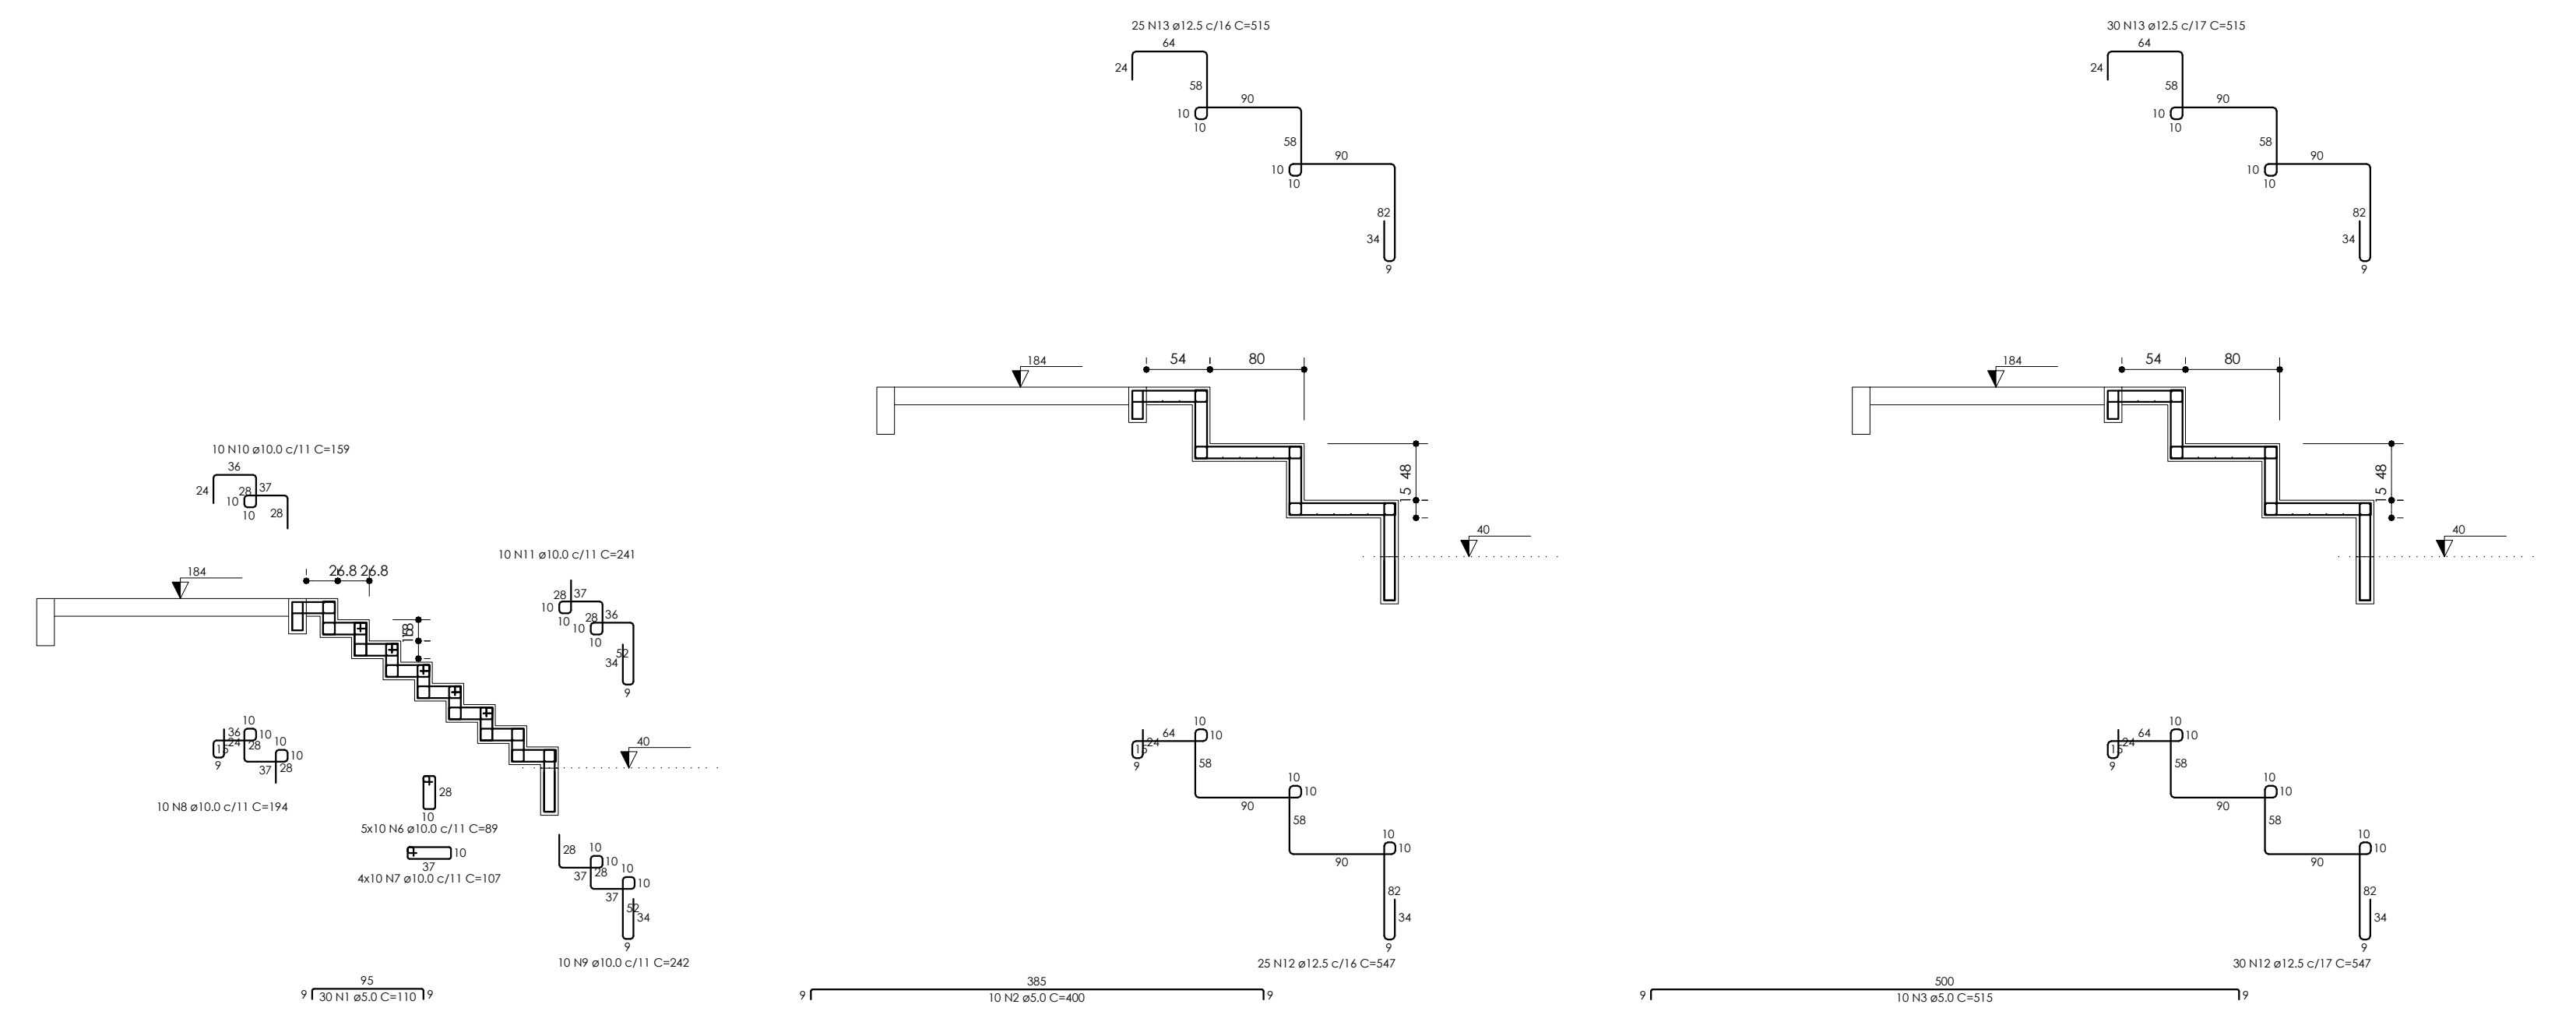

Corte A-A (LE1)  
ESC: 1/30

Corte B-B (LE2)  
ESC: 1/30

Corte C-C (LE3)  
ESC: 1/30

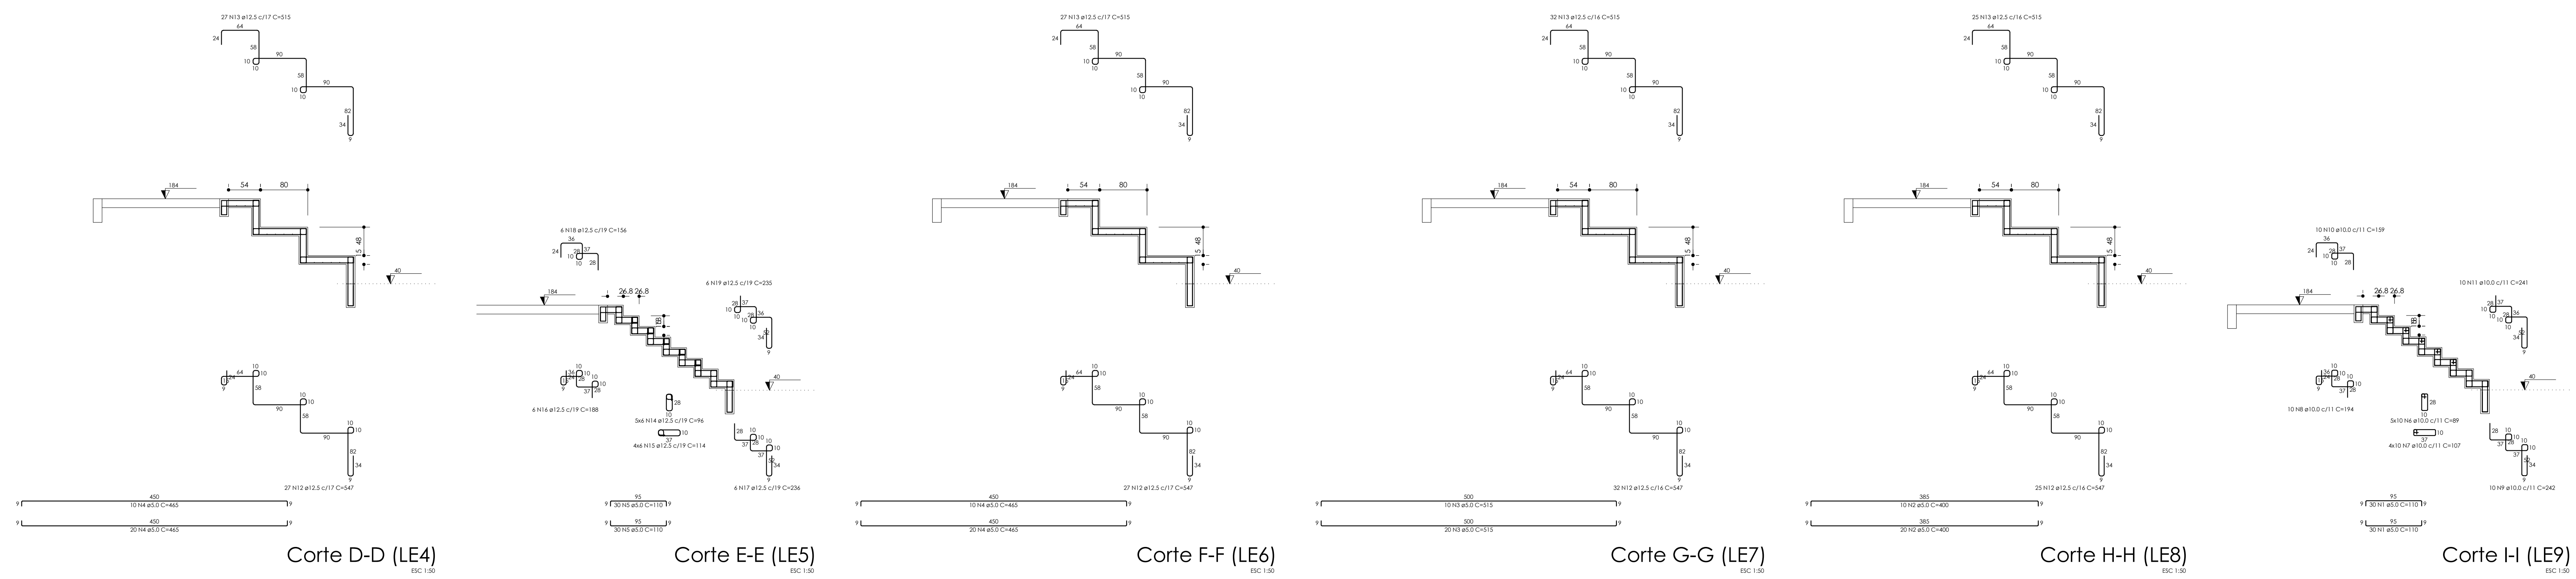

Corte D-D (LE4)  
ESC: 1/30

Corte E-E (LE5)  
ESC: 1/30

Corte F-F (LE6)  
ESC: 1/30

Corte G-G (LE7)  
ESC: 1/30

Corte H-H (LE8)  
ESC: 1/30

Corte I-I (LE9)  
ESC: 1/30

MINISTÉRIO DA DEFESA	PCN	2021	EST	04/05	SECRETARIA MUNICIPAL DA CIDADE
PROGRAMA CALHA NORTE	CalhaNorte				
Coordenador:	PREFEITURA MUNICIPAL DE SORRISO	Local:	Avenida dos Flamboyants, esq. Trav. dos Marins	Jardim Aurora, Sorriso - MT	MODIFICAÇÕES
Projeto:	PRÇA JARDIM AURORA	Área de projeto:	2.852,31 m²	Área de implantação:	3.897,20 m²
Autip:	Conta Geral	Departamento:	Planejamento	Outubro / 2020	
Elaborado por:	ART GENEZIO LAFIN	Executado por:	Eduilson de Lima Diveira		