



S1=S2=S3=S4=S5=S6=S7=S8=S9=S10=S11=S12
=S13=S14=S15=S16=S17=S18

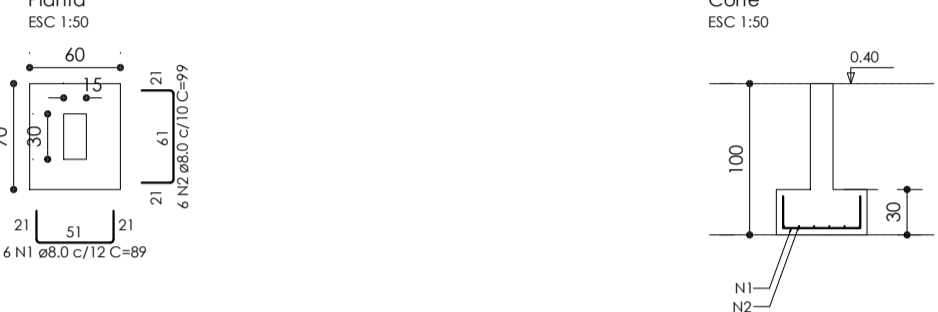

P1=P2=P3=P4=P5=
=P6=P7=P8=P9=P10=
=P11=P12=P13=P14=
=P15=P16=P17=P18

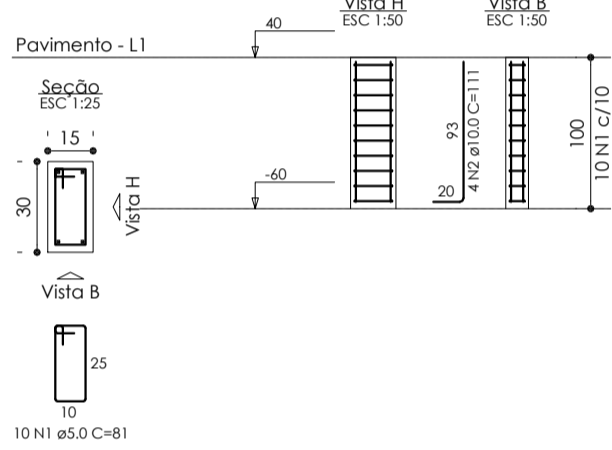

RELAÇÃO DO AÇO

ACAO	N	DIAM (mm)	QUANT	C.UNIT (cm)	C.TOTAL (cm)
CA50	1	8.0	108	89	9612

RESUMO DO AÇO

ACAO	DIAM (mm)	C.TOTAL (m)	QUANT + 10% (Barras)	PESO + 10% (kg)
CA50	8.0	200	19	88.1
PESO TOTAL (kg)				
CA50				88.1

Volume de concreto (C-25) = 2.27 m³
Área de forma = 14.04 m²

RELAÇÃO DO AÇO


ACAO	N	DIAM (mm)	QUANT	C.UNIT (cm)	C.TOTAL (cm)
CA60	2	10.0	72	111	7992

RESUMO DO AÇO


ACAO	DIAM (mm)	C.TOTAL (m)	QUANT + 10% (Barras)	PESO + 10% (kg)
CA60	10.0	79.9	8	54.2
CA60	5.0	143.8	14	24.7
PESO TOTAL (kg)				
CA60				54.2
CA60				24.7

Volume de concreto (C-25) = 0.81 m³
Área de forma = 16.20 m²


V1 (15 x 40)

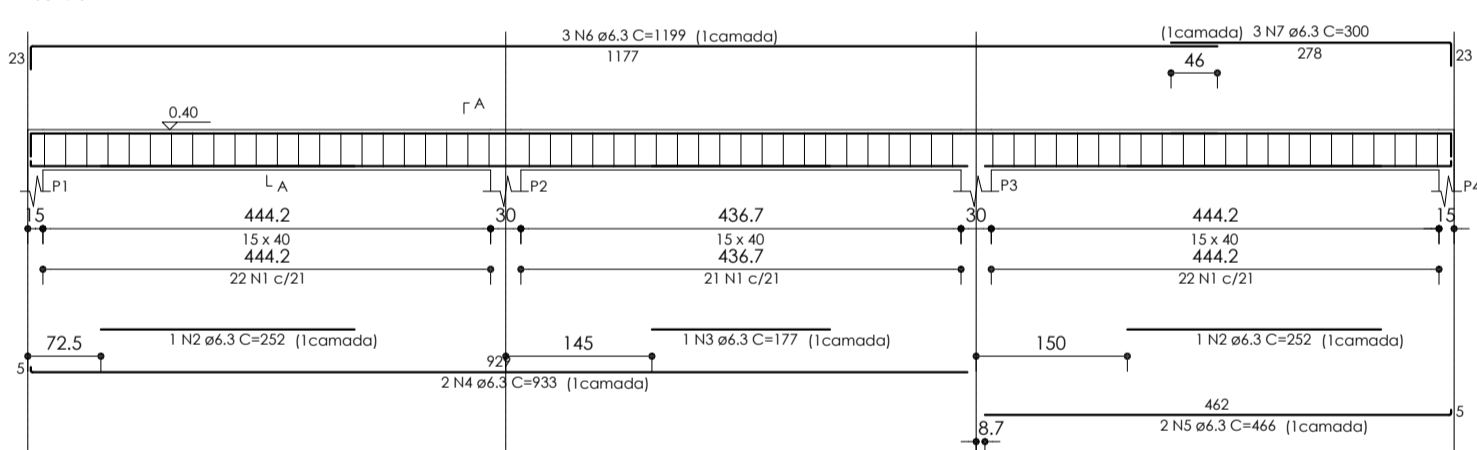


V2 (15 x 40)

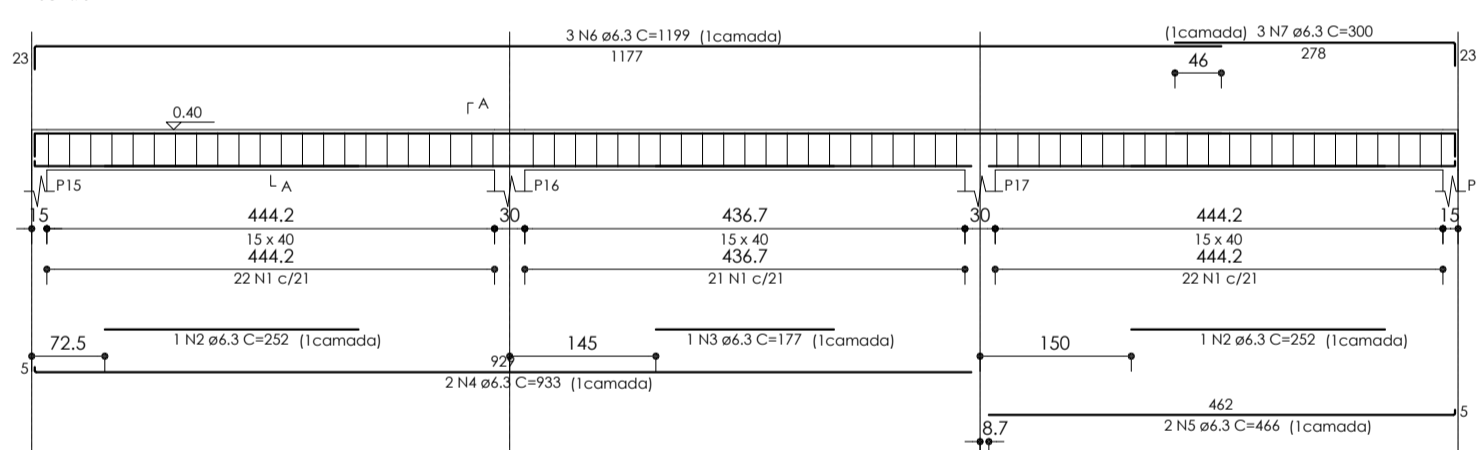

V3 (15 x 40)

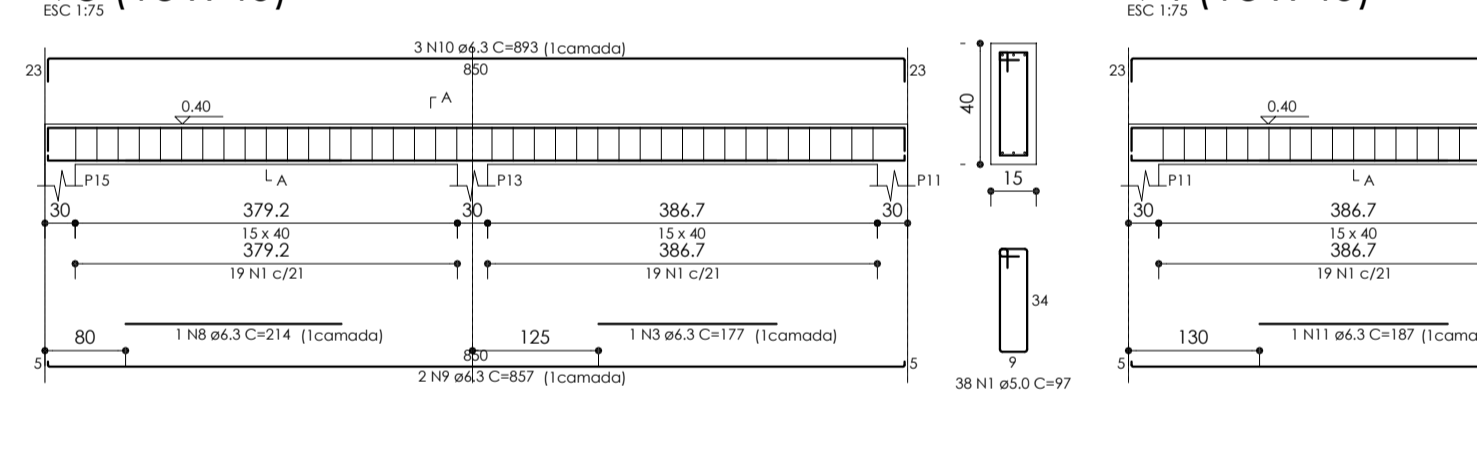

V4 (15 x 40)

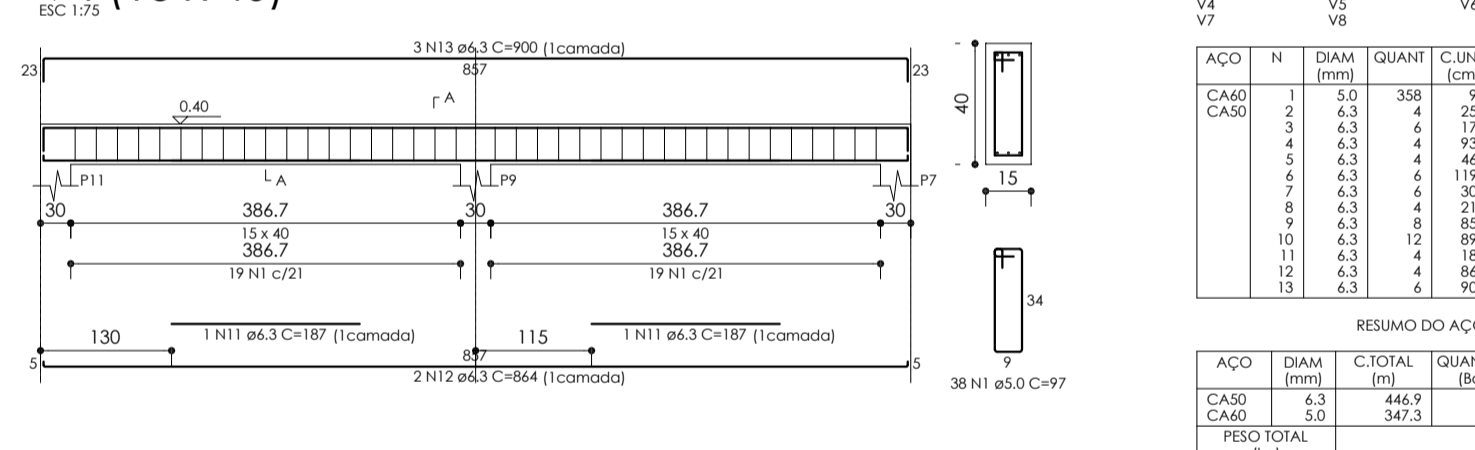

RELAÇÃO DO AÇO


ACAO	N	DIAM (mm)	QUANT	C.UNIT (cm)	C.TOTAL (cm)
CA60	1	5.0	358	97	34726

RESUMO DO AÇO


ACAO	DIAM (mm)	C.TOTAL (m)	QUANT + 10% (Barras)	PESO + 10% (kg)
CA60	6.3	446.9	41	120.3
CA60	5.0	347.3	32	58.9
PESO TOTAL (kg)				
CA60				120.3
CA60				58.9

Volume de concreto (C-25) = 4.79 m³
Área de forma = 75.81 m²


V5 (15 x 40)

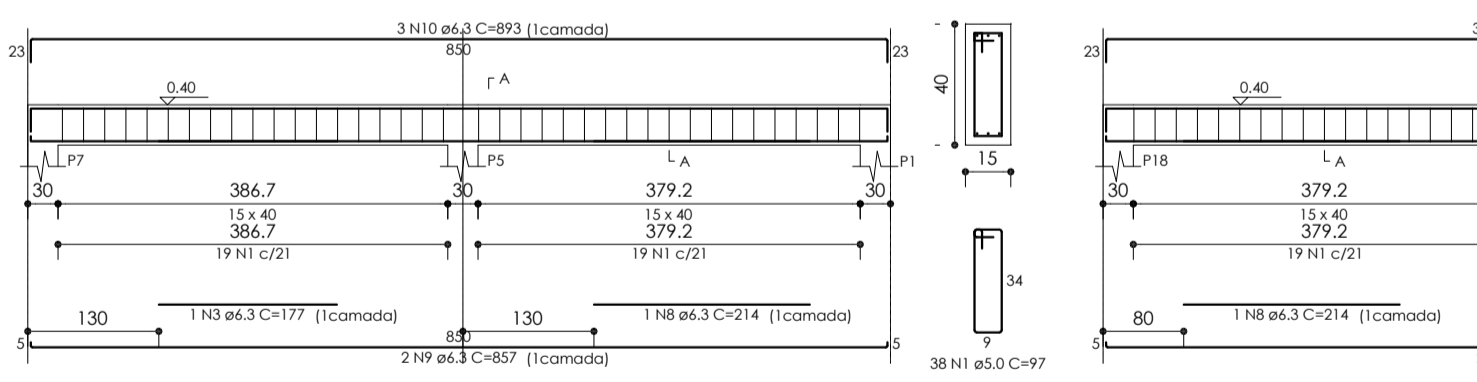


V6 (15 x 40)

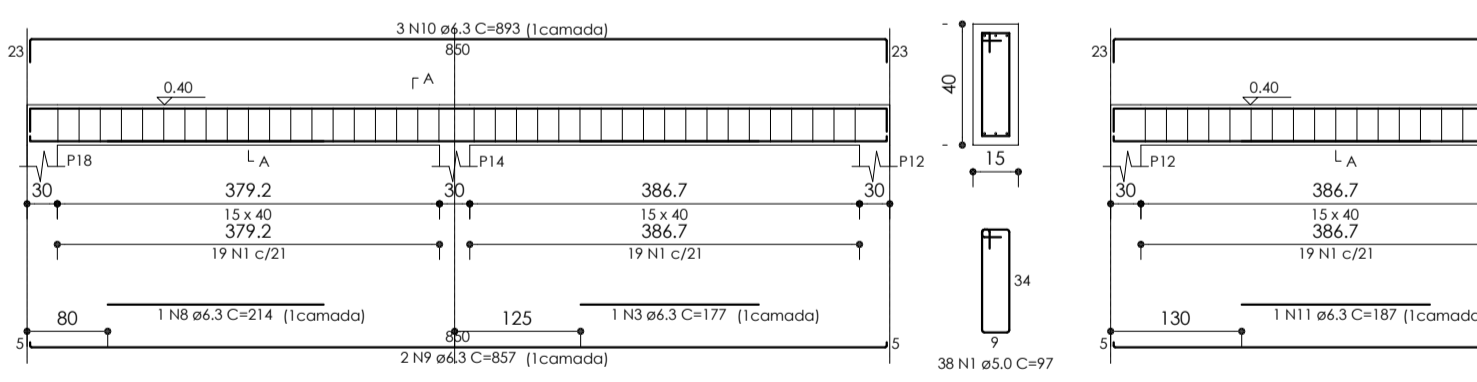

V7 (15 x 40)

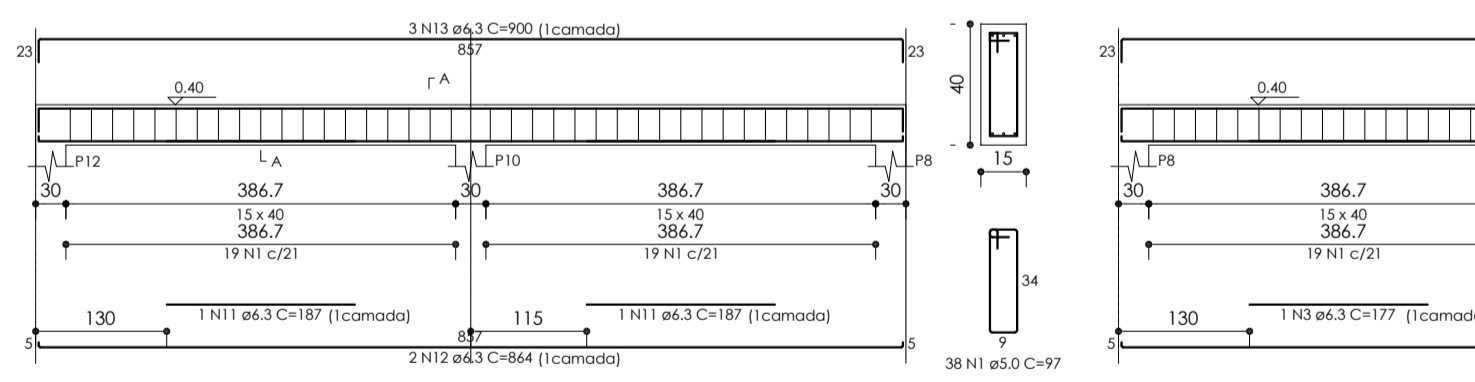

V8 (15 x 40)

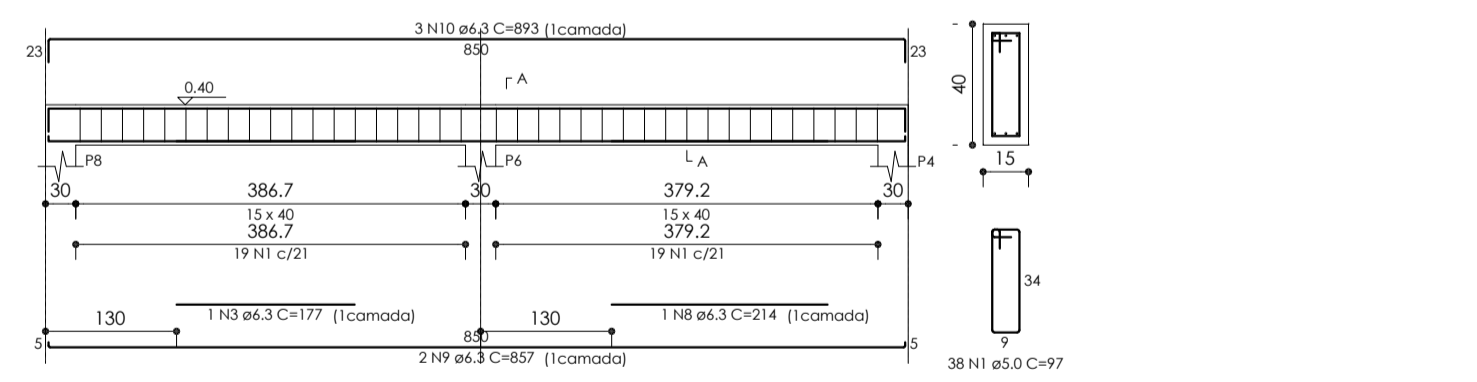

MINISTERIO DA DEFESA	PCN	Programa CalhaNorte	ANO: 2021	TIPO: EST	FOLHA: 01/01	SECRETARIA MUNICIPAL DA CIDADE
PROGRAMA CALHA NORTE	PREFEITURA MUNICIPAL DE SORRISO	Local: Avenida dos Flamboyants esq. Trav dos Marfins	Local: Quadra: 53, Lote Área Pública, Jardim Aurora, Sorriso - MT	MODIFICAÇÕES:		
Deno: PRAÇA JARDIM AURORA		Área do Terreno: 8.100,0m²		Área de paver: 2.832,31m²		A:
QUADRA VÔLEI		Área de quadras/casas máq./arqub. 2.801,0		Área de vegetação 3.897,20 m²		B:
Autor: Camila Del Bobryk		Desenho: Ruihe Lou		Data: OUTUBRO / 2020		C:
Prefeito Municipal: ARI GENEZIO LAFIN		Data: 2020		Data: 2020		D:
SECRETARIO: Ednilson de Lima Oliveira		Data: 2020		Data: 2020		E:
						F: