


RUA DOS LÍRIOS

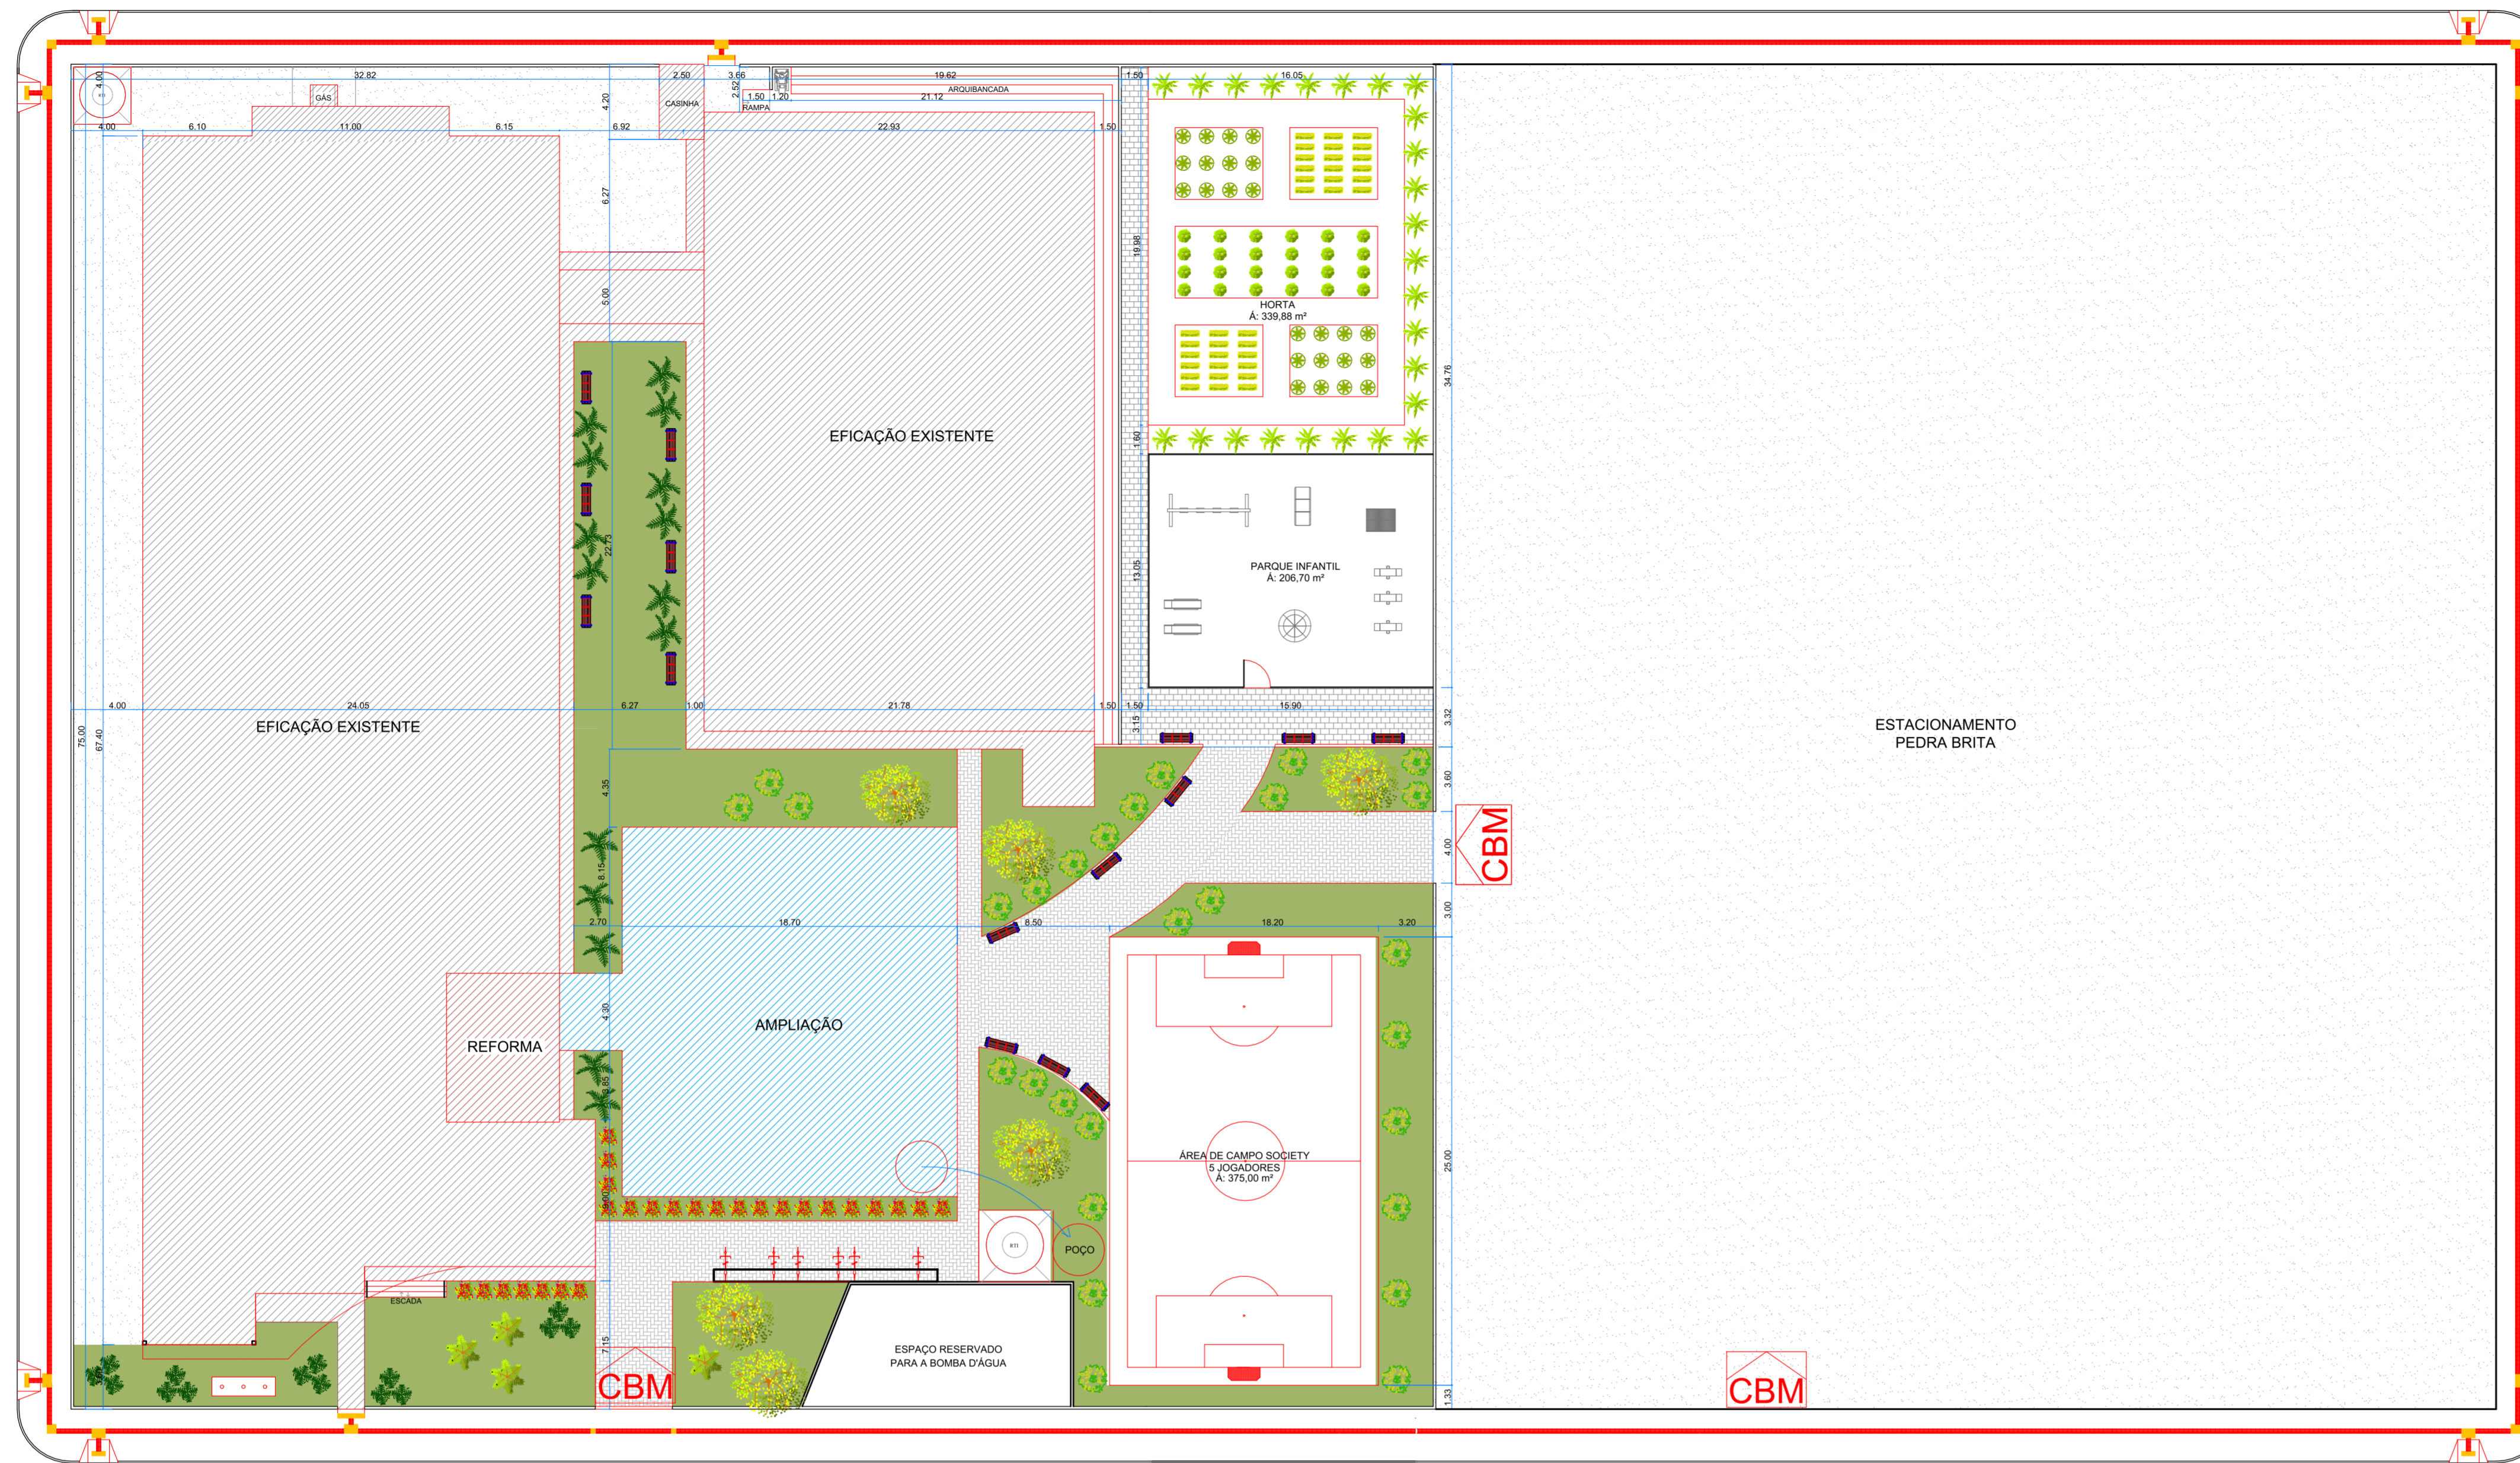


PLANTA DE IMPLANTAÇÃO
ESCALA: 1/250

RUA DAS ORQUIDEAS

ESPAÇO DESTINADO AO USO EXCLUSIVO DO CBMMT:

PROCESSO DE SEGURANÇA CONTRA INCÊNDIO E PÂNICO

(X) NOVO () ATUALIZAÇÃO DE PSCIP Nº: () SUBSTITUIÇÃO DE PSCIP Nº:



PREFEITURA MUNICIPAL DE SORRISO
SECRETARIA DE CIDADE

TÍTULO DO DESENHO:
Dimensionamento de Preventivos

Ocupação:
EDUCAÇÃO E CULTURA FÍSICA (E-1)

RAZÃO SOCIAL:
PREFEITURA MUNICIPAL DE SORRISO

NOME FANTASIA:
ESCOLA MUNICIPAL DE BOA ESPERANÇA

CNPJ/CPF:
03.239.076/0001-62

ENDEREÇO:
RUA DAS ORQUIDEAS - EQUIPAMENTO COMUNITÁRIO 2, S/N, DISTRITO DE BOA ESPERANÇA, SORRISO-MT

RESPONSÁVEL TÉCNICO:

Nome: Denise Santos Serpa
 Título: Engenharia Civil
 Registro: 1017.8689/4
 CPF: 047.974.651-66

DATA: NOV/2021	PRANCHA:
ESCALA: INDICADA	02B/03
REVISÃO: 00	