


10. ACESSIBILIDADE
Esc: 1/100


LOCAÇÃO DAS PLACAS



INDICAÇÃO DOS LOCAIS DE INSTALAÇÃO DAS PLACAS
ESCALA: 1/25


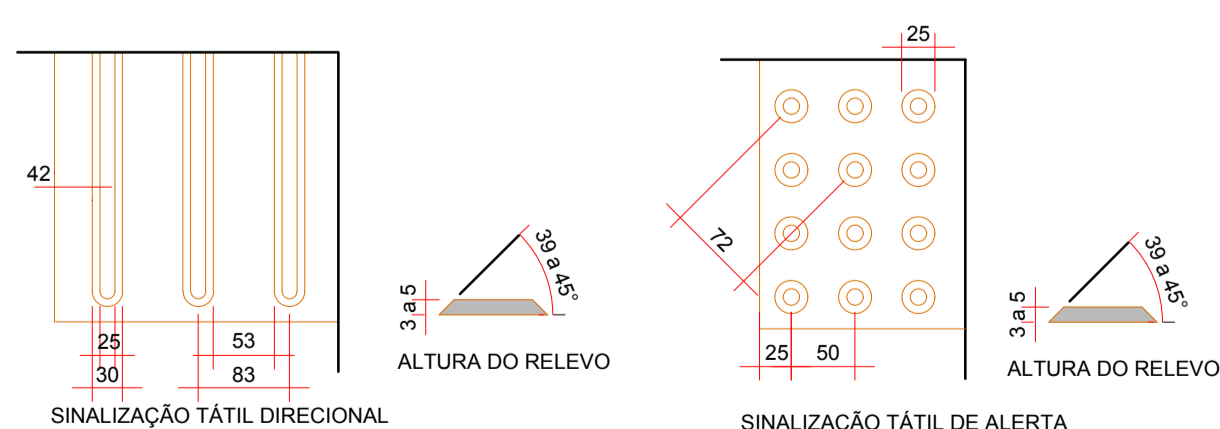


DETALHE DOS RELEVOS DO PISO TÁTIL CONFORME NBR 9050 (EM MILÍMETROS)
SEM ESCALA
OBS.: A SINALIZAÇÃO TÁTIL DEVERÁ SEGUIR RIGOROSAMENTE A NORMA BRASILEIRA DE ACESSIBILIDADE - ABNT NBR 9050: 2015
SINALIZAÇÃO TÁTIL E VISUAL DE ALERTA E DIRECIONAL

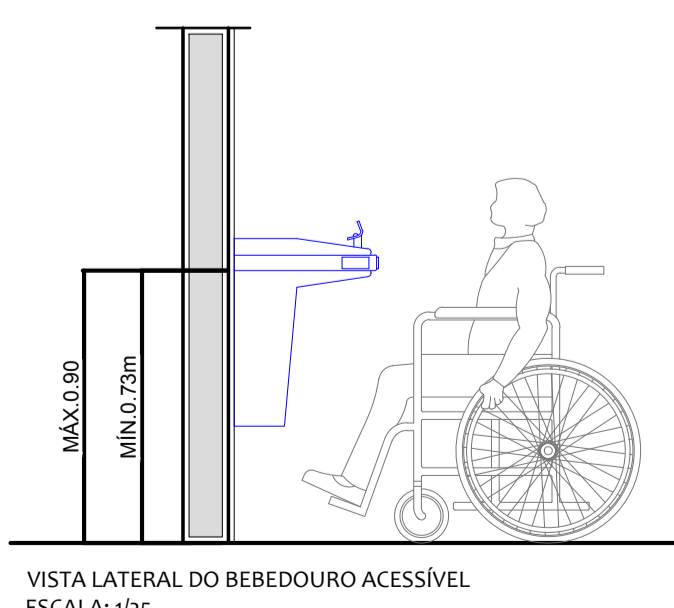


OBSERVAÇÕES - Sinalização de Portas e passagens


- A sinalização de portas e passagens quando instalada nas portas, deve ser centralizada, e não pode conter informações táteis.
- A sinalização de portas e passagens quando instalada nas paredes, deve estar localizada na faixa de alcance entre 1,20 e 1,60 na parede ao lado da maçaneta. Devem ser sinalizadas com números e/ou letras e/ou pictogramas e ter sinais com texto em relevo, incluindo Braille.
- Os elementos de sinalização devem ter formas que não agriçam os usuários, evitando cantos vivos e arestas cortantes.
- As portas de todos os sanitários deverão ser sinalizadas com o símbolo representativo de sanitário: Masculino e Feminino. As portas dos sanitários de PCD deverão ser sinalizadas com o símbolo internacional de acesso com pictograma branco sobre o fundo azul.

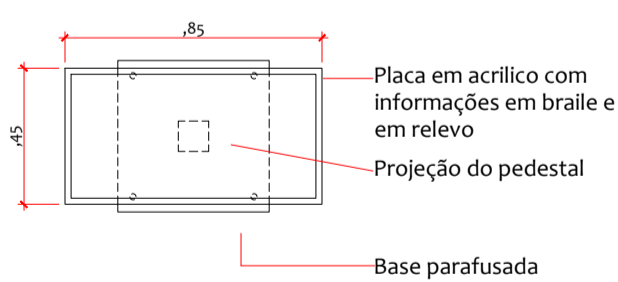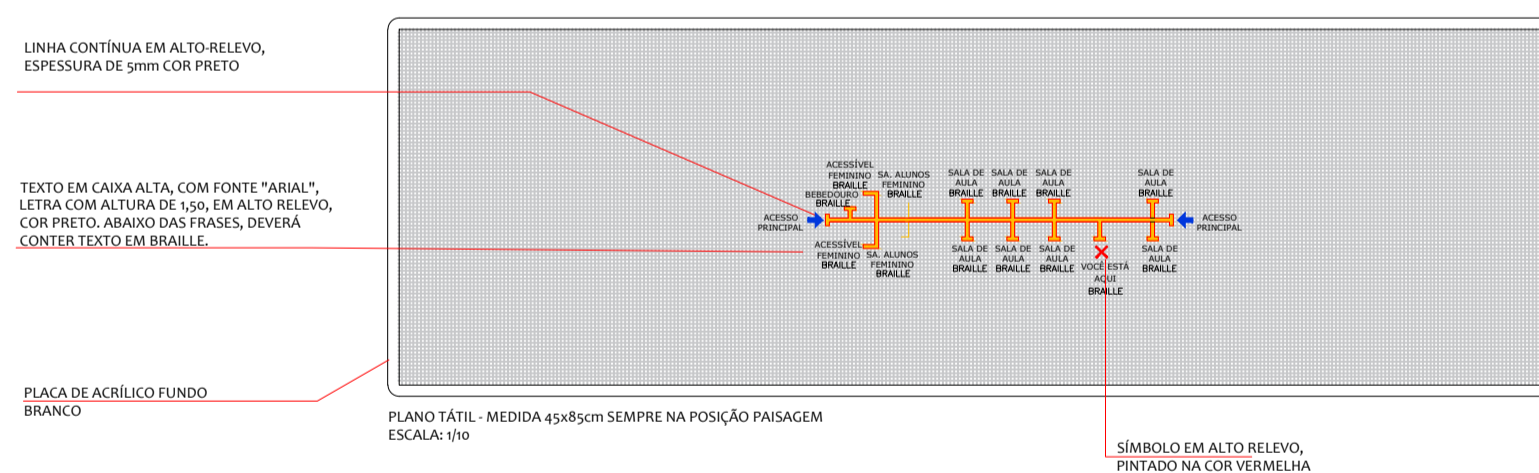











VISTA SUPERIOR DA BASE DO MAPA TÁTIL
ESCALA: 1/25

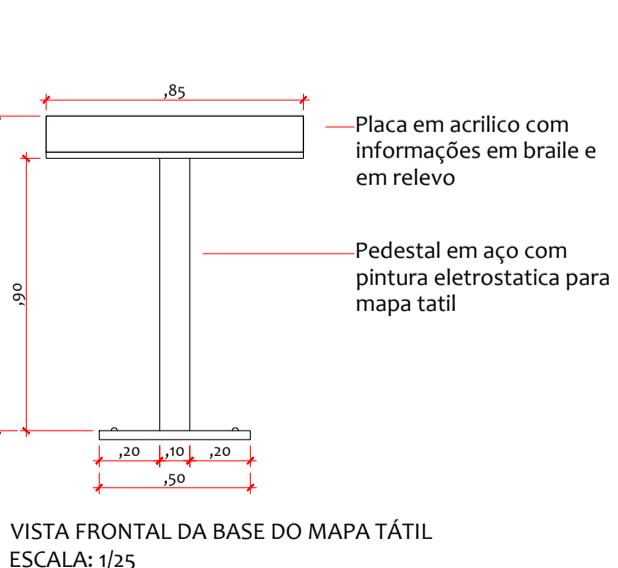

VISTA FRONTAL DA BASE DO MAPA TÁTIL
ESCALA: 1/25

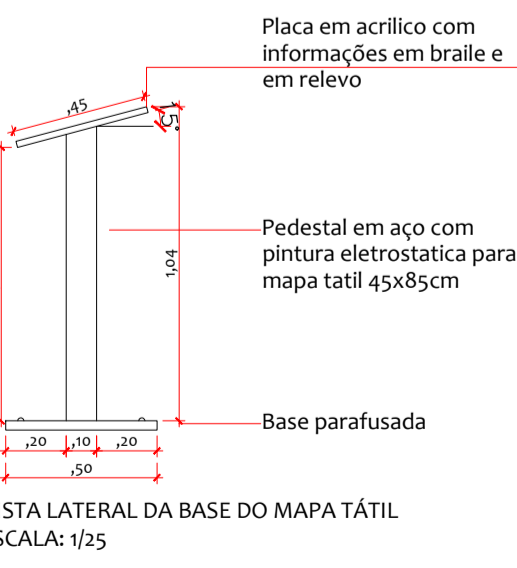

VISTA LATERAL DA BASE DO MAPA TÁTIL
ESCALA: 1/25

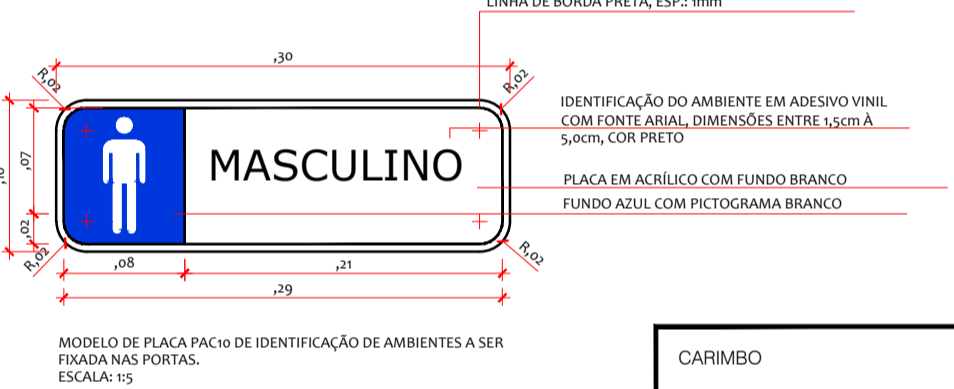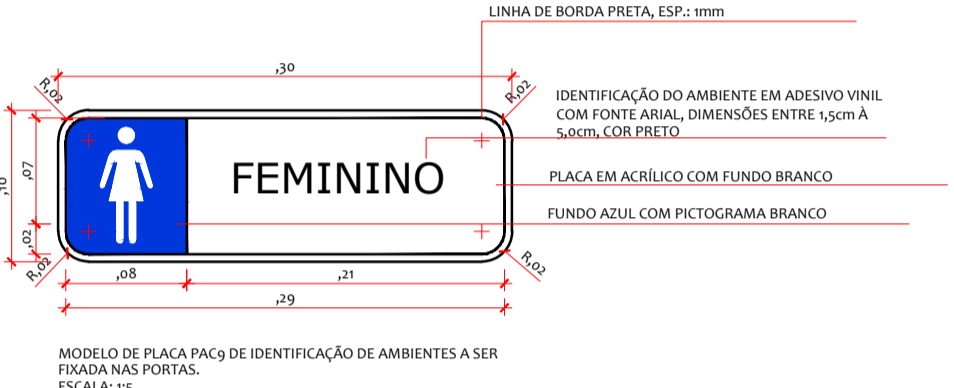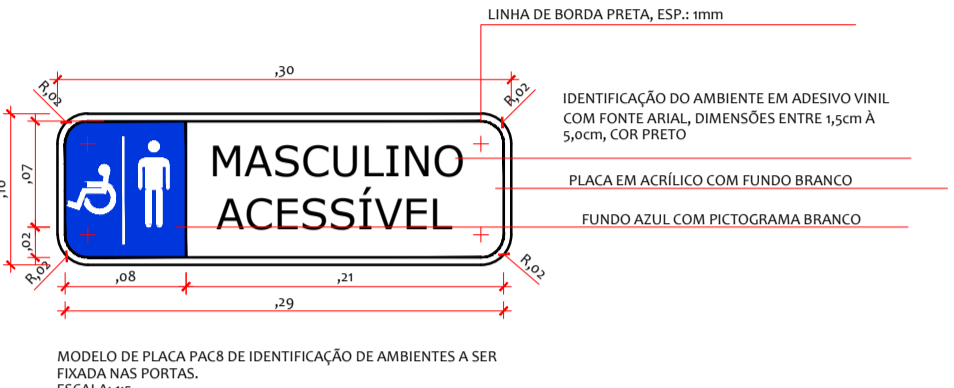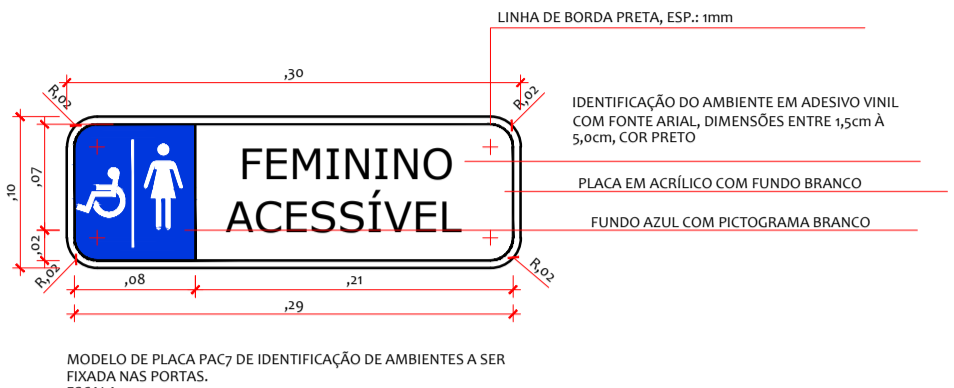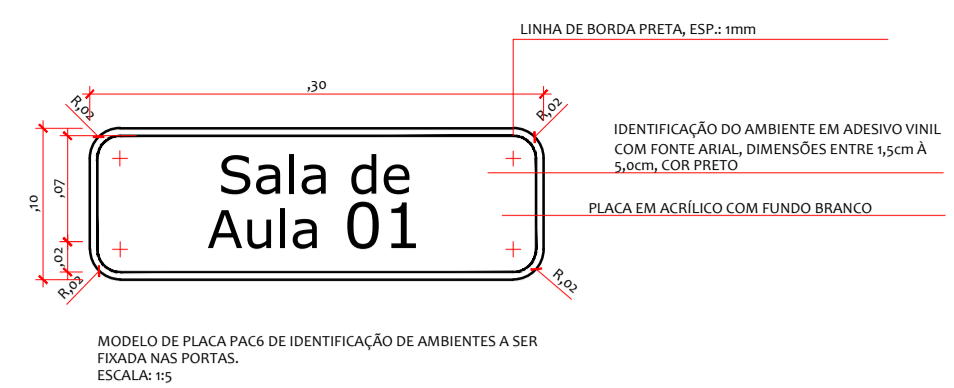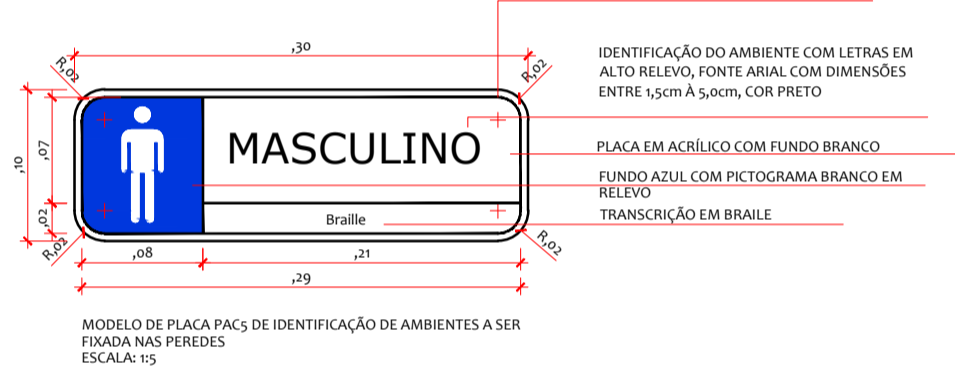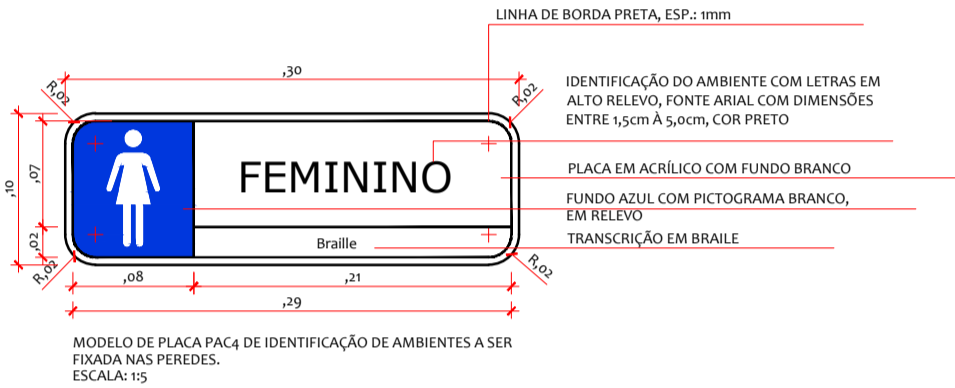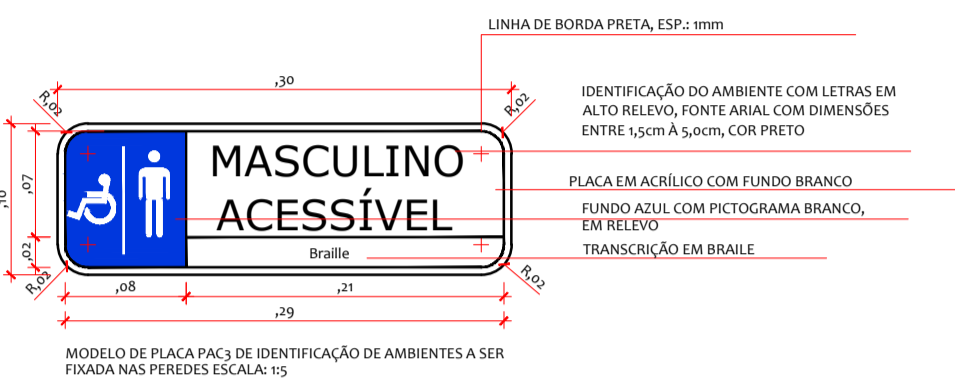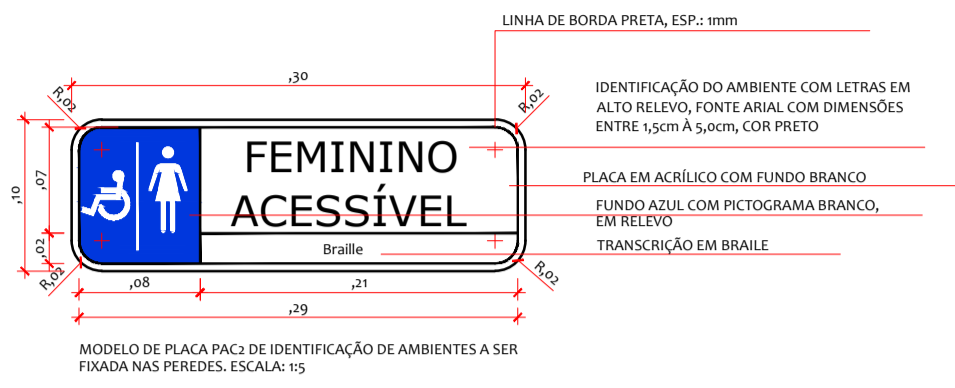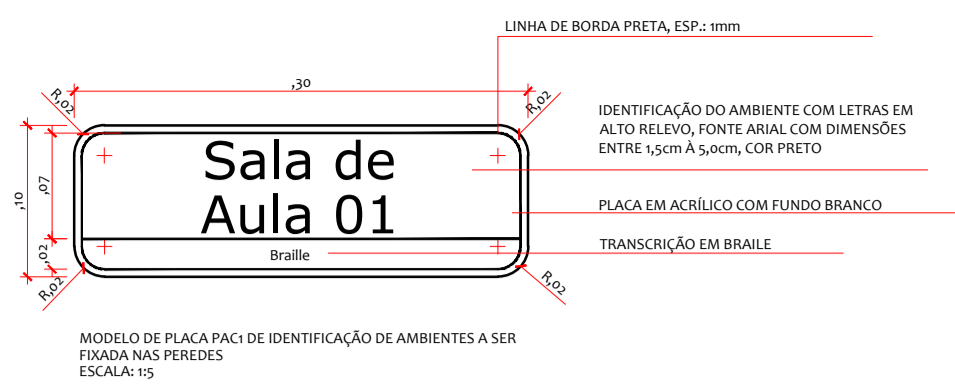

Mato Grosso		LEGIÇÃO ACESSIBILIDADE PLACAS		
SÍMBOLO	DESCRIÇÃO	AMBIENTES	QUANT.	VALOR TOTAL
AC1	BRILLE: RELEVO TÁTIL ACESSIBILIDADE: 150cm x 150cm, COR PRETO	REFERENCIO	1,0	1,0
AC2	PLACA EM ACRÍLICO COM LETRAS EM ALTO RELEVO	NÃO SE APLICA	0	0,0
AC3	PLACA EM ACRÍLICO COM LETRAS EM ALTO RELEVO E BRILHA	NÃO SE APLICA	0	0,0
PAC1	PLACA EM ACRÍLICO COM LETRAS EM ALTO RELEVO E BRILHA PARA FAIXA DE ALCANCE ENTRE 1,20m A 1,60m, COR PRETO	SALA DE AULA (8 A B)	8,0	8,0
PAC2	PLACA EM ACRÍLICO COM LETRAS EM ALTO RELEVO E BRILHA PARA FAIXA DE ALCANCE ENTRE 1,20m A 1,60m, COR PRETO	SALA DE AULA (8 A B)	1,0	1,0
PAC3	PLACA EM ACRÍLICO COM LETRAS EM ALTO RELEVO E BRILHA PARA FAIXA DE ALCANCE ENTRE 1,20m A 1,60m, COR PRETO	SALA DE AULA (8 A B)	1,0	1,0
PAC4	PLACA EM ACRÍLICO COM LETRAS EM ALTO RELEVO E BRILHA PARA FAIXA DE ALCANCE ENTRE 1,20m A 1,60m, COR PRETO	SALA DE AULA (8 A B)	1,0	1,0
PAC5	PLACA EM ACRÍLICO COM LETRAS EM ALTO RELEVO E BRILHA PARA FAIXA DE ALCANCE ENTRE 1,20m A 1,60m, COR PRETO	SALA DE AULA (8 A B)	1,0	1,0
PAC6	PLACA EM ACRÍLICO COM LETRAS EM ALTO RELEVO E BRILHA PARA FAIXA DE ALCANCE ENTRE 1,20m A 1,60m, COR PRETO	SALA DE AULA (8 A B)	8,0	8,0
PAC7	PLACA EM ACRÍLICO COM LETRAS EM ALTO RELEVO E BRILHA PARA FAIXA DE ALCANCE ENTRE 1,20m A 1,60m, COR PRETO	SALA DE AULA (8 A B)	1,0	1,0
PAC8	PLACA EM ACRÍLICO COM LETRAS EM ALTO RELEVO E BRILHA PARA FAIXA DE ALCANCE ENTRE 1,20m A 1,60m, COR PRETO	SALA DE AULA (8 A B)	1,0	1,0
PAC9	PLACA EM ACRÍLICO COM LETRAS EM ALTO RELEVO E BRILHA PARA FAIXA DE ALCANCE ENTRE 1,20m A 1,60m, COR PRETO	SALA DE AULA (8 A B)	1,0	1,0
PAC10	PLACA EM ACRÍLICO COM LETRAS EM ALTO RELEVO E BRILHA PARA FAIXA DE ALCANCE ENTRE 1,20m A 1,60m, COR PRETO	SALA DE AULA (8 A B)	1,0	1,0
INTERIO	PROFUNDIDADE DE ALTA EM CONCRETO, COR AZUL, TAMANHO 30x30cm, FICADO COM ANGA MASSA	BLOCO EDUCACIONAL	101,0	342,0
INTERIO	PROFUNDIDADE DIRECIONAL EM CONCRETO, COR AZUL, TAMANHO 30x30cm, FICADO COM ANGA MASSA	BLOCO EDUCACIONAL	241,0	

SEDUC SECRETARIA DE ESTADO DE EDUCAÇÃO

GOVERNO DO Mato Grosso

PROJETO ARQUITETÔNICO

OBRA: CONSTRUÇÃO DE 8 SALAS

PROPRIETÁRIO: SECRETARIA DE ESTADO DE EDUCAÇÃO
CPF/CNPJ: 03.507.415/0008-10

ENDEREÇO:

AUTOR DO PROJETO: CREA/ CAU:

RESP. P/ EXECUÇÃO: CREA/ CAU:

ESCALA: INDICADA ASSUNTO: ACESSIBILIDADE FOLHA Nº: 03 /03

DATA: DEZ/2020

REVISÃO: REV. 00

ÁREAS (m²)	ESTATÍSTICAS		COEF. APROVEIT.	COORDENADAS GEOGRÁFICAS
	% OCUPAÇÃO	DEMAIS PAV.		