


2 IMPLANTAÇÃO ATUAL
1/500

1 SITUAÇÃO
SEM ESCALA

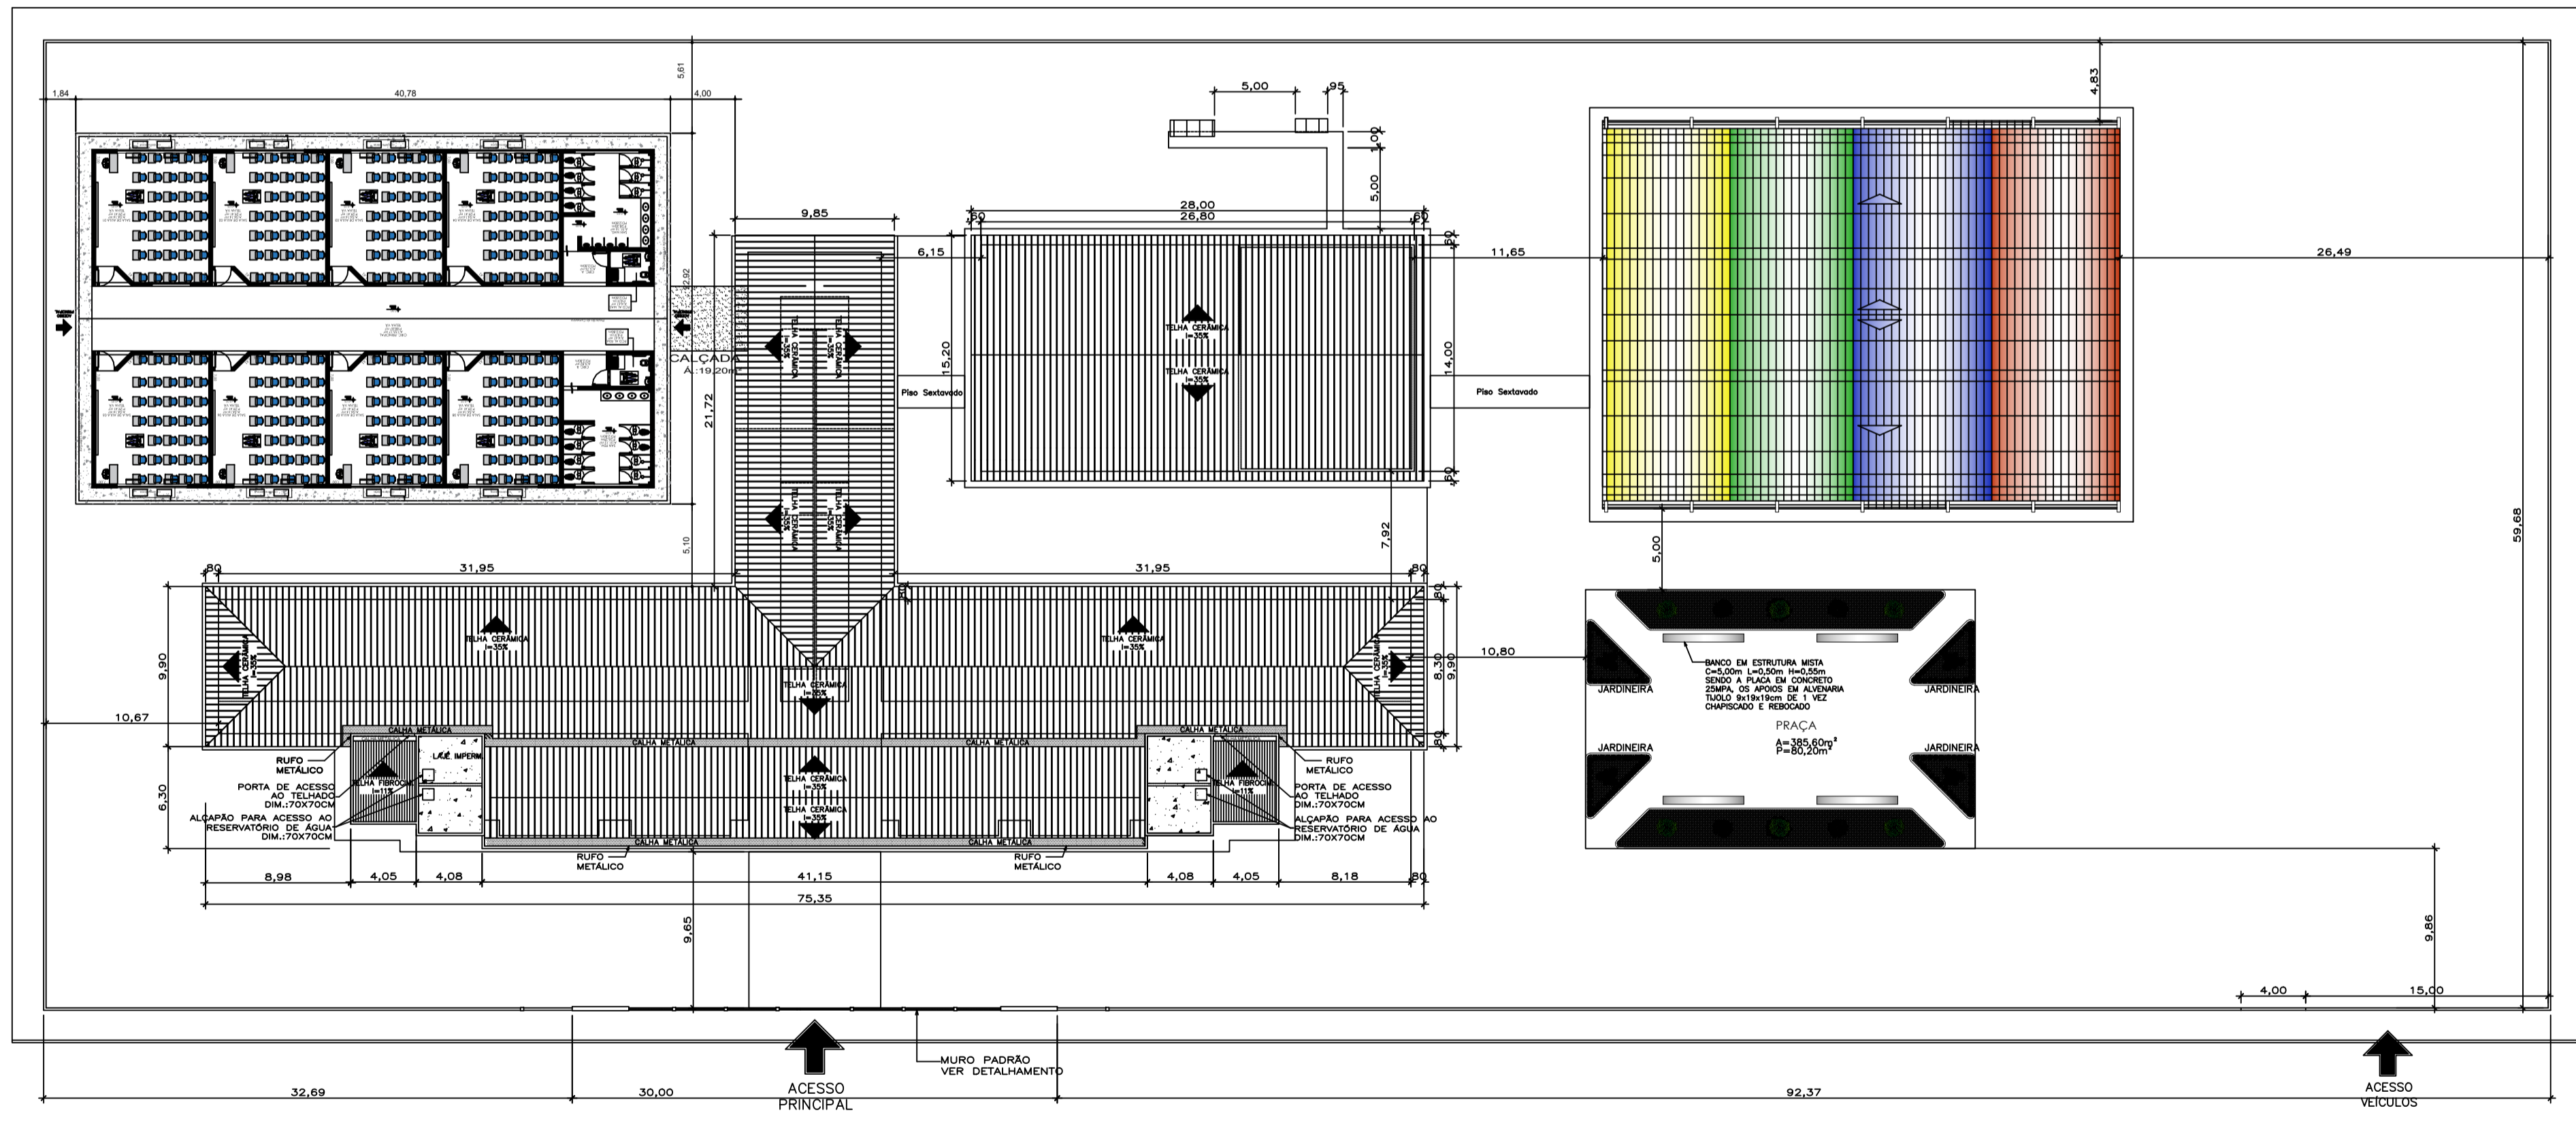

3 PROPOSTA DE IMPLANTAÇÃO
1/300

CARIMBO

SEDUC
SECRETARIA DE ESTADO
DE EDUCAÇÃO

GOVERNO DE
MATO
GROSSO

PROJETO ARQUITETÔNICO

OBRA: CONSTRUÇÃO QUADRA POLIESPORTIVA
E.E. ARLETE MARIA CAPPELARI

PROPRIETÁRIO: SECRETARIA DE ESTADO DE EDUCAÇÃO
CPF/CNPJ: 03.507.415/0008-10

ENDEREÇO: R. Rosa dos Ventos - Rota do Sol, Sorriso - MT, 78890-970

AUTOR DO PROJETO: DANIELLE PIMENTEL SILVA
CREA/CAU: A 63523-5

RESP. P/ EXECUÇÃO
CREA/CAU

ESCALA: INDICADA	ASSUNTO: PROPOSTA DE IMPLANTAÇÃO DE QUADRA POLIESPORTIVA	FOLHA Nº: 01
DATA: DEZEMBRO/2020		/01
REVISÃO: REV. 00		

ÁREAS (m²)	ESTATÍSTICAS		COORDENADAS GEOGRÁFICAS
	% OCUPAÇÃO TERREO	COEF. APROVEIT. DEMAIS PAV.	