Forma do pavimento Volume (Nível 590)
Escala 1:75

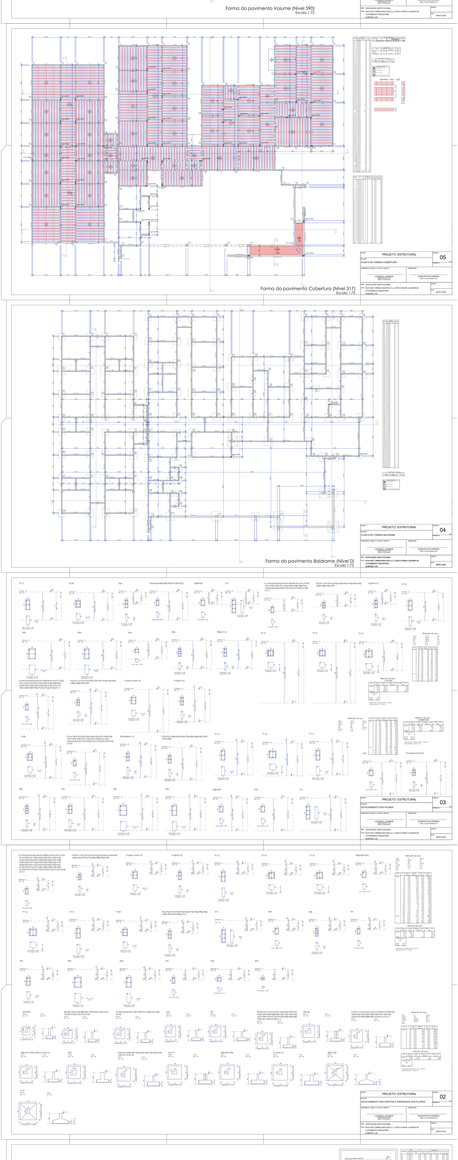

Forma do pavimento Cobertura (Nível 317)
Escala 1:75

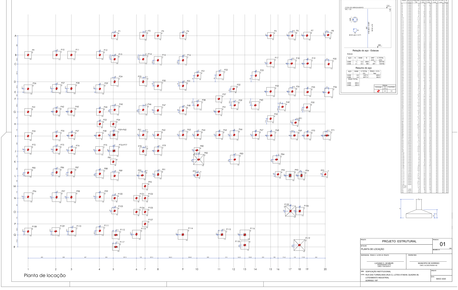

Forma do pavimento Baldrame (Nível 0)
Escala 1:75

Planta de locação