


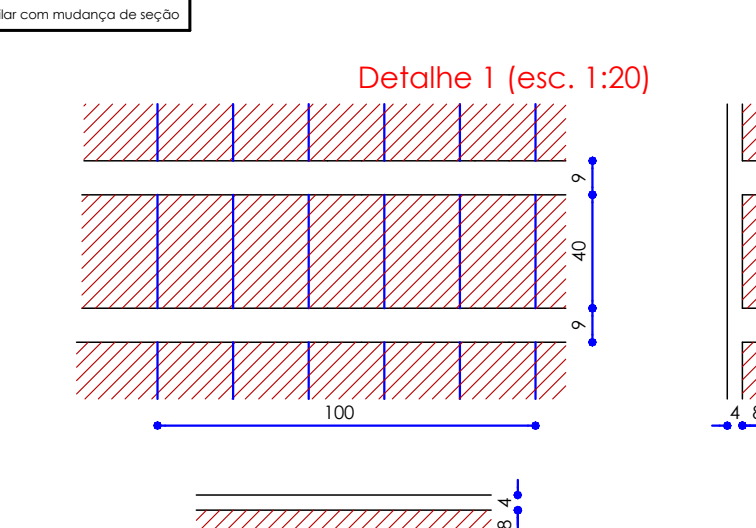

PROJETO		PROJETO ESTRUTURAL	FRANCA
DETAHES			05
PLANTA DE FORMAS COBERTURA			REVISÃO Nº
RESPONSÁVEL TÉCNICO E AUTOR DO PROJETO		PROFISSEIÃO	
LUCIANO C. SCABURI ENGENHEIRO CIVIL CREA 170072976-4		MUNICÍPIO DE SORRISO CNPJ: 03.239.076/0001-62	
OBJ: EDIFICAÇÃO INSTITUCIONAL		ARQUIVO	
LOCAL: RUA DAS TURMALINAS (RUA C), LOTES 47/48/49, QUADRA 08, LOTEAMENTO INDUSTRIAL SORRISO / MT		DATA	
		MAIO/ 2020	

Forma do pavimento Cobertura (Nível 317)  
Escala 1:75