




Relação das alças de içamento				
Qtde.	Aço	ø (mm)	C. Anc. (cm)	C. Unit. (cm)
2	ASTM A36	10	27	96

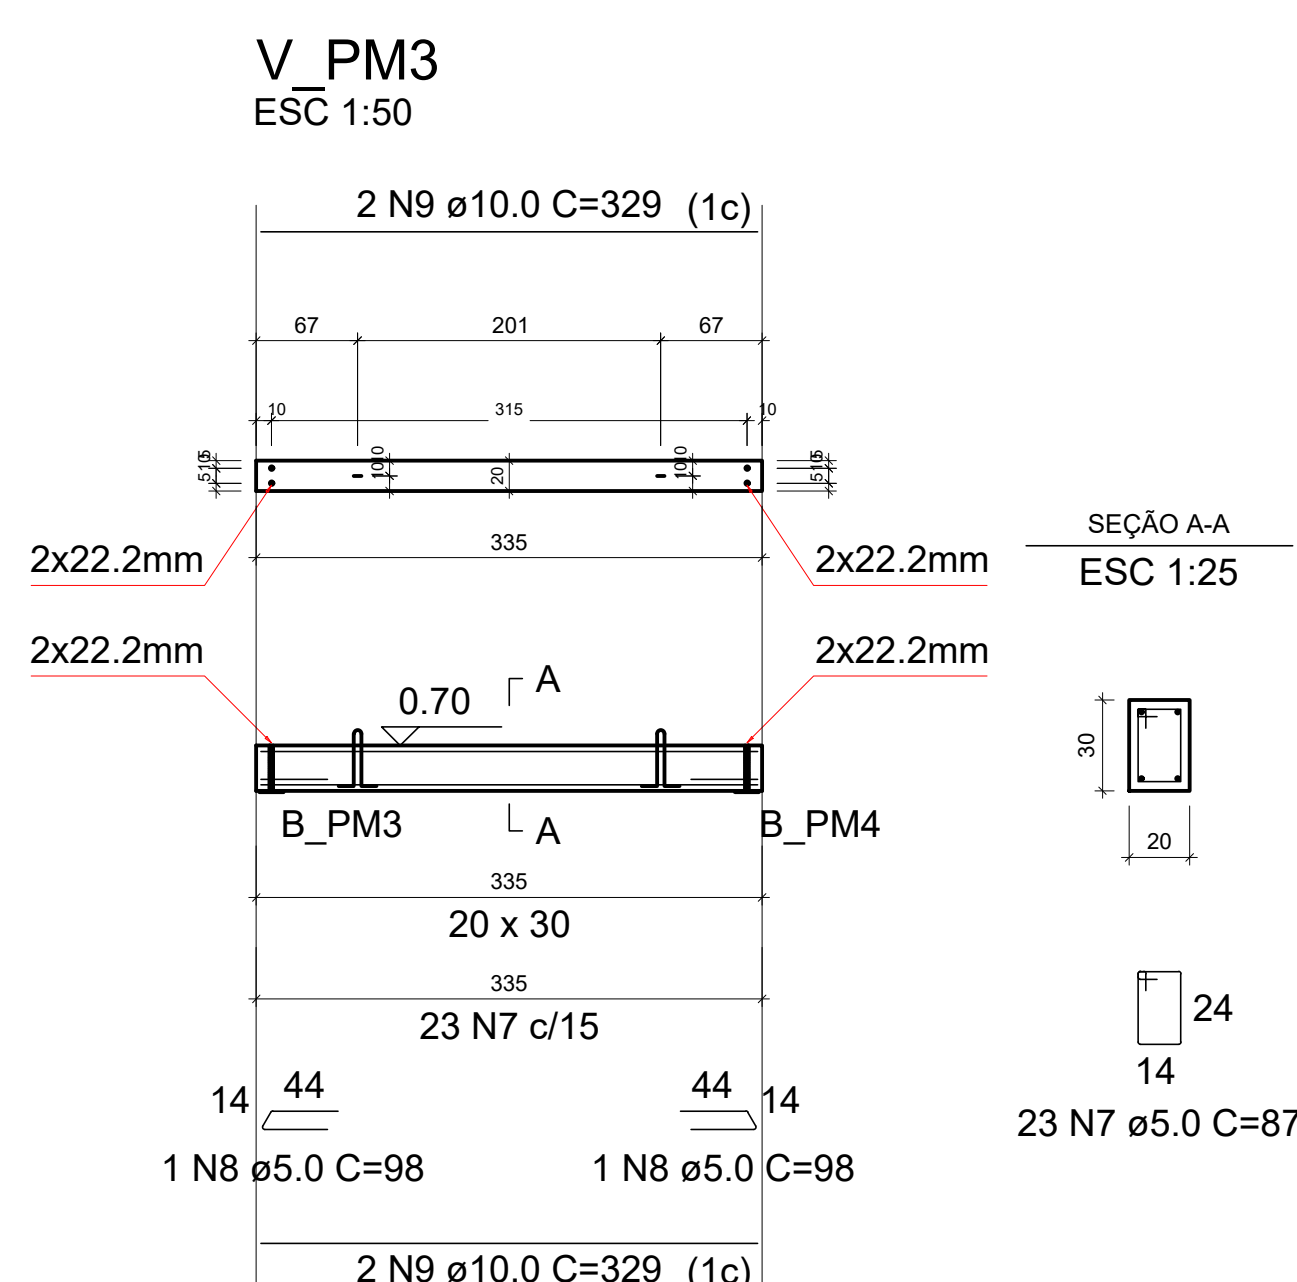


Relação das alças de içamento				
Qtde.	Aço	ø (mm)	C. Anc. (cm)	C. Unit. (cm)
2	ASTM A36	10	27	96

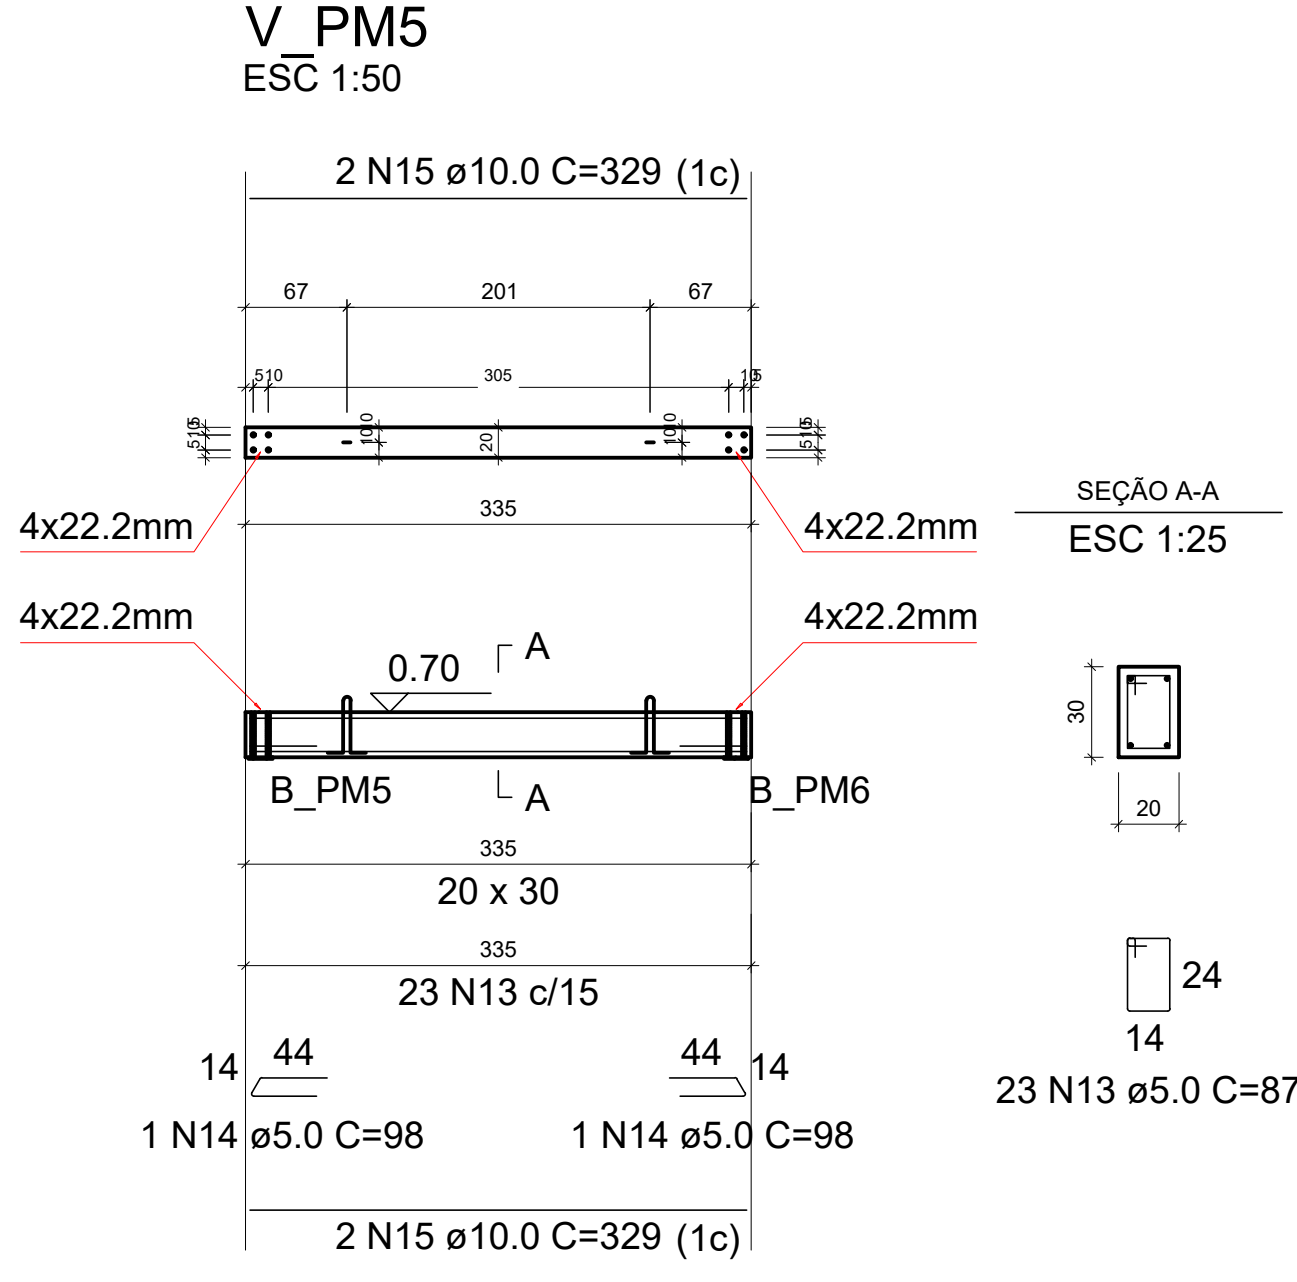


Relação das alças de içamento				
Qtde.	Aço	ø (mm)	C. Anc. (cm)	C. Unit. (cm)
2	ASTM A36	10	27	96

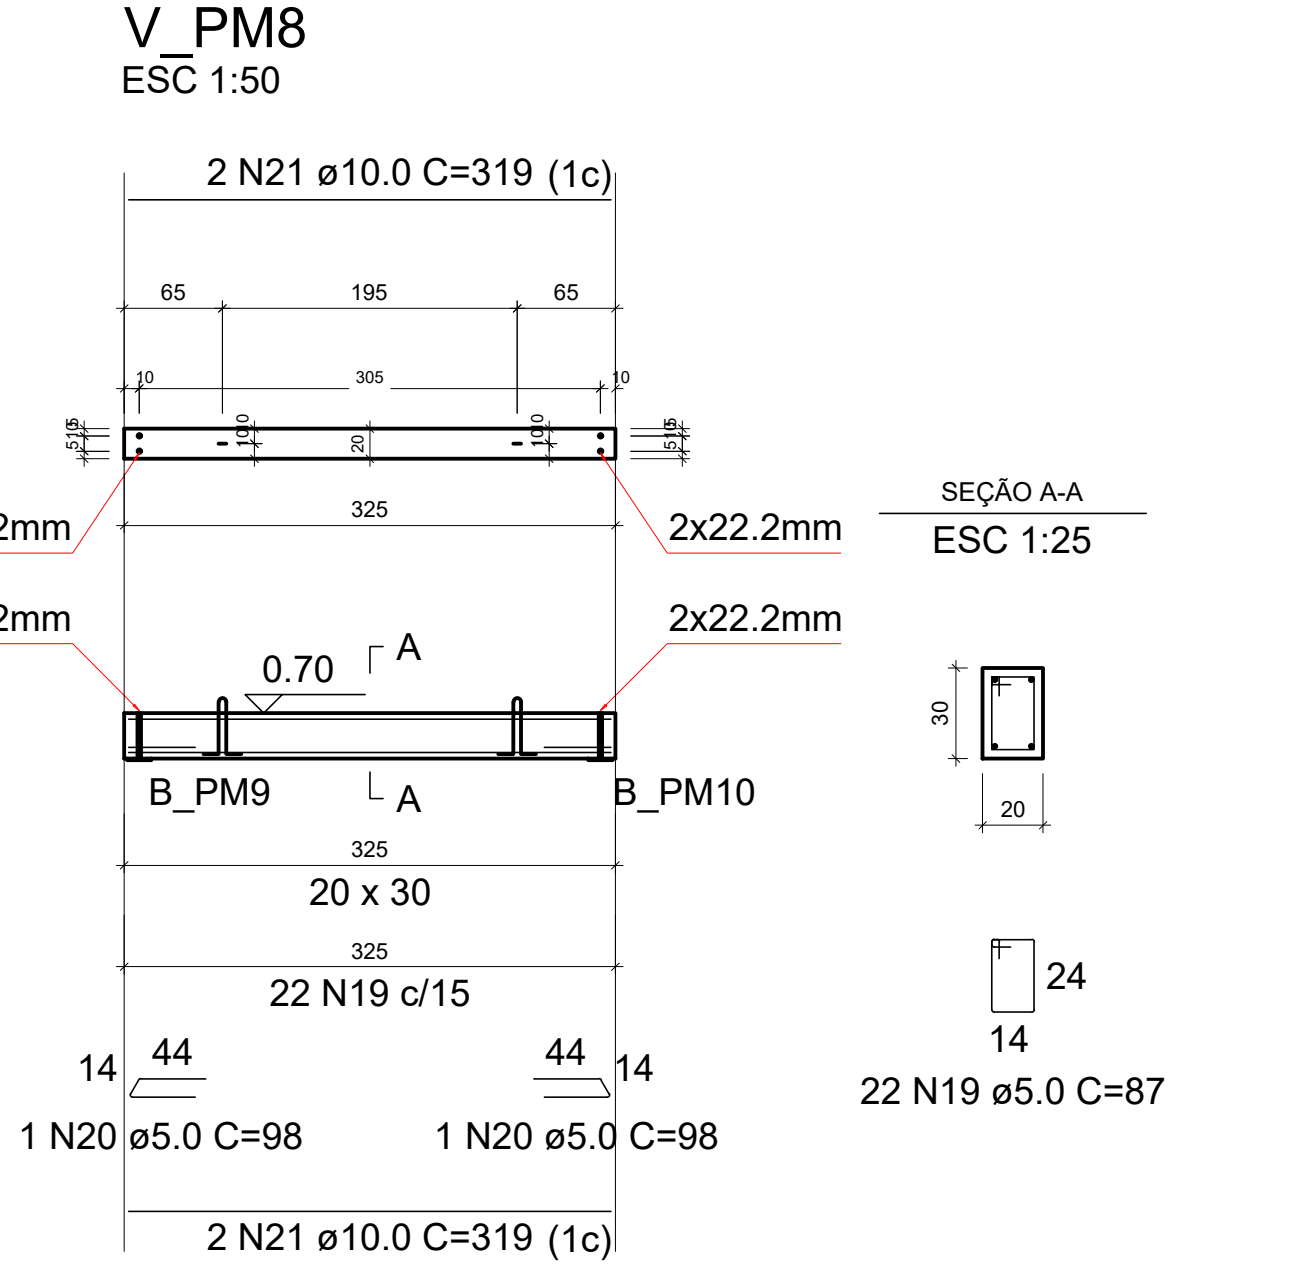


Relação das alças de içamento				
Qtde.	Aço	ø (mm)	C. Anc. (cm)	C. Unit. (cm)
2	ASTM A36	10	27	96

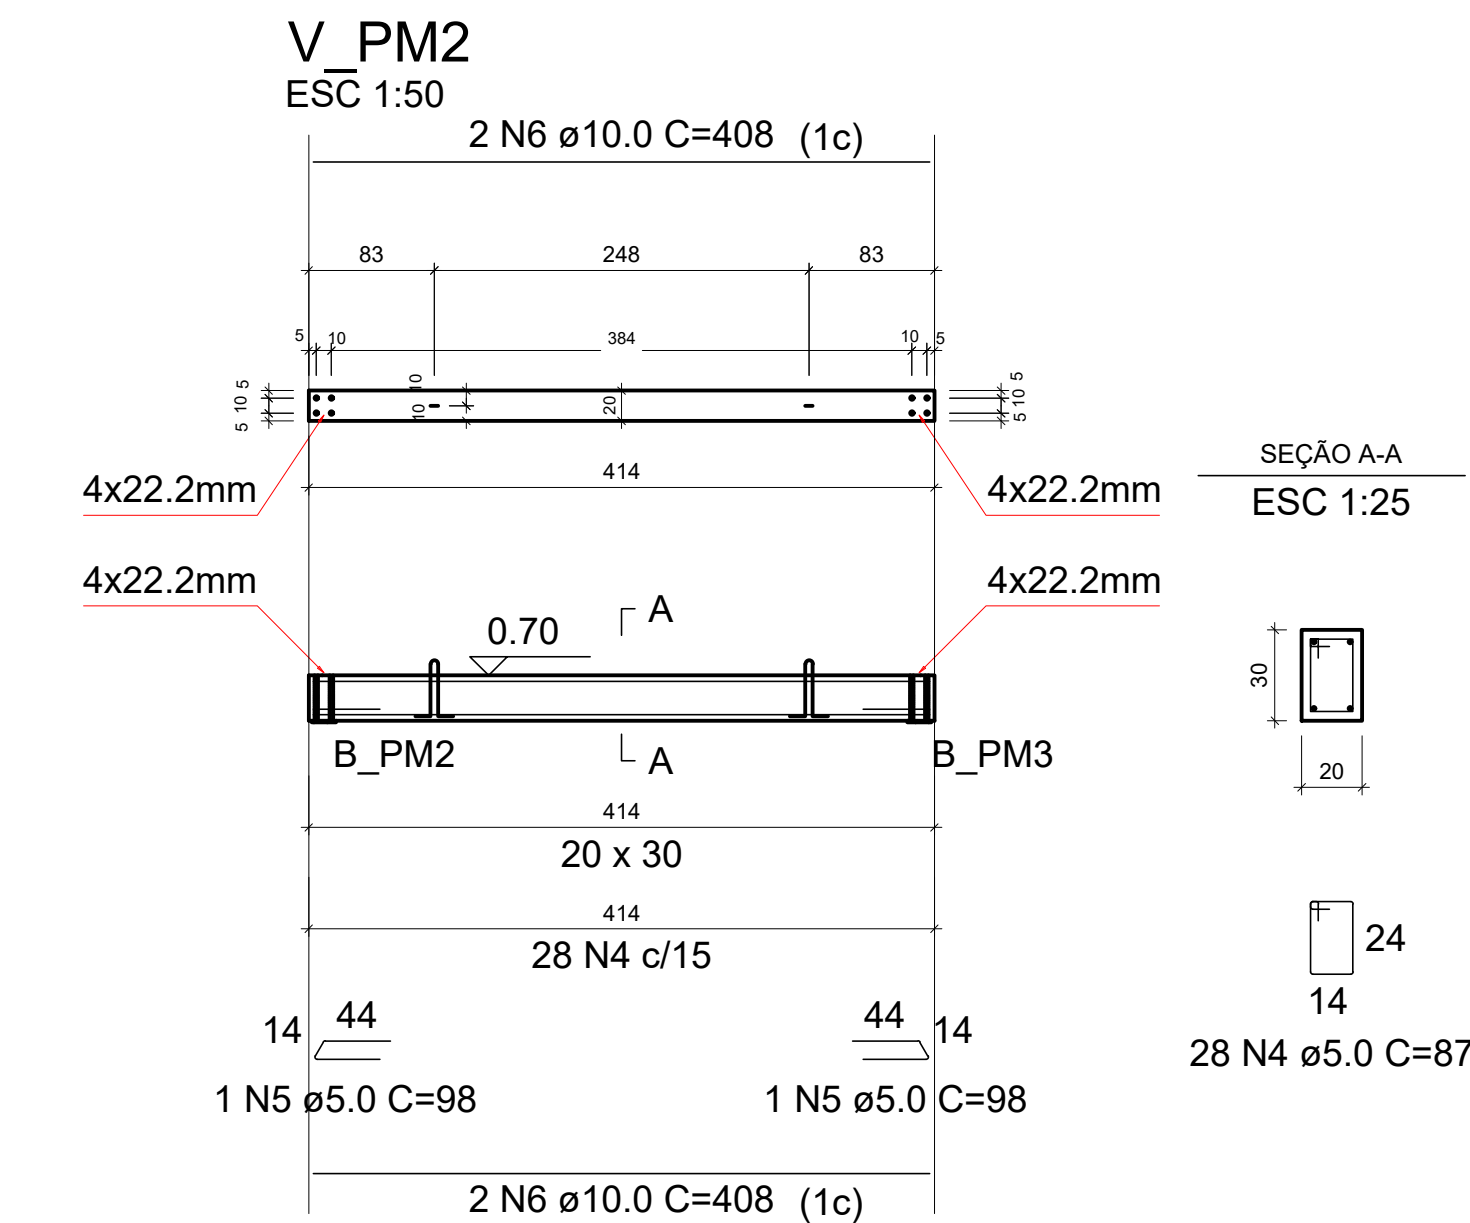


Relação das alças de içamento				
Qtde.	Aço	ø (mm)	C. Anc. (cm)	C. Unit. (cm)
2	ASTM A36	10	27	96

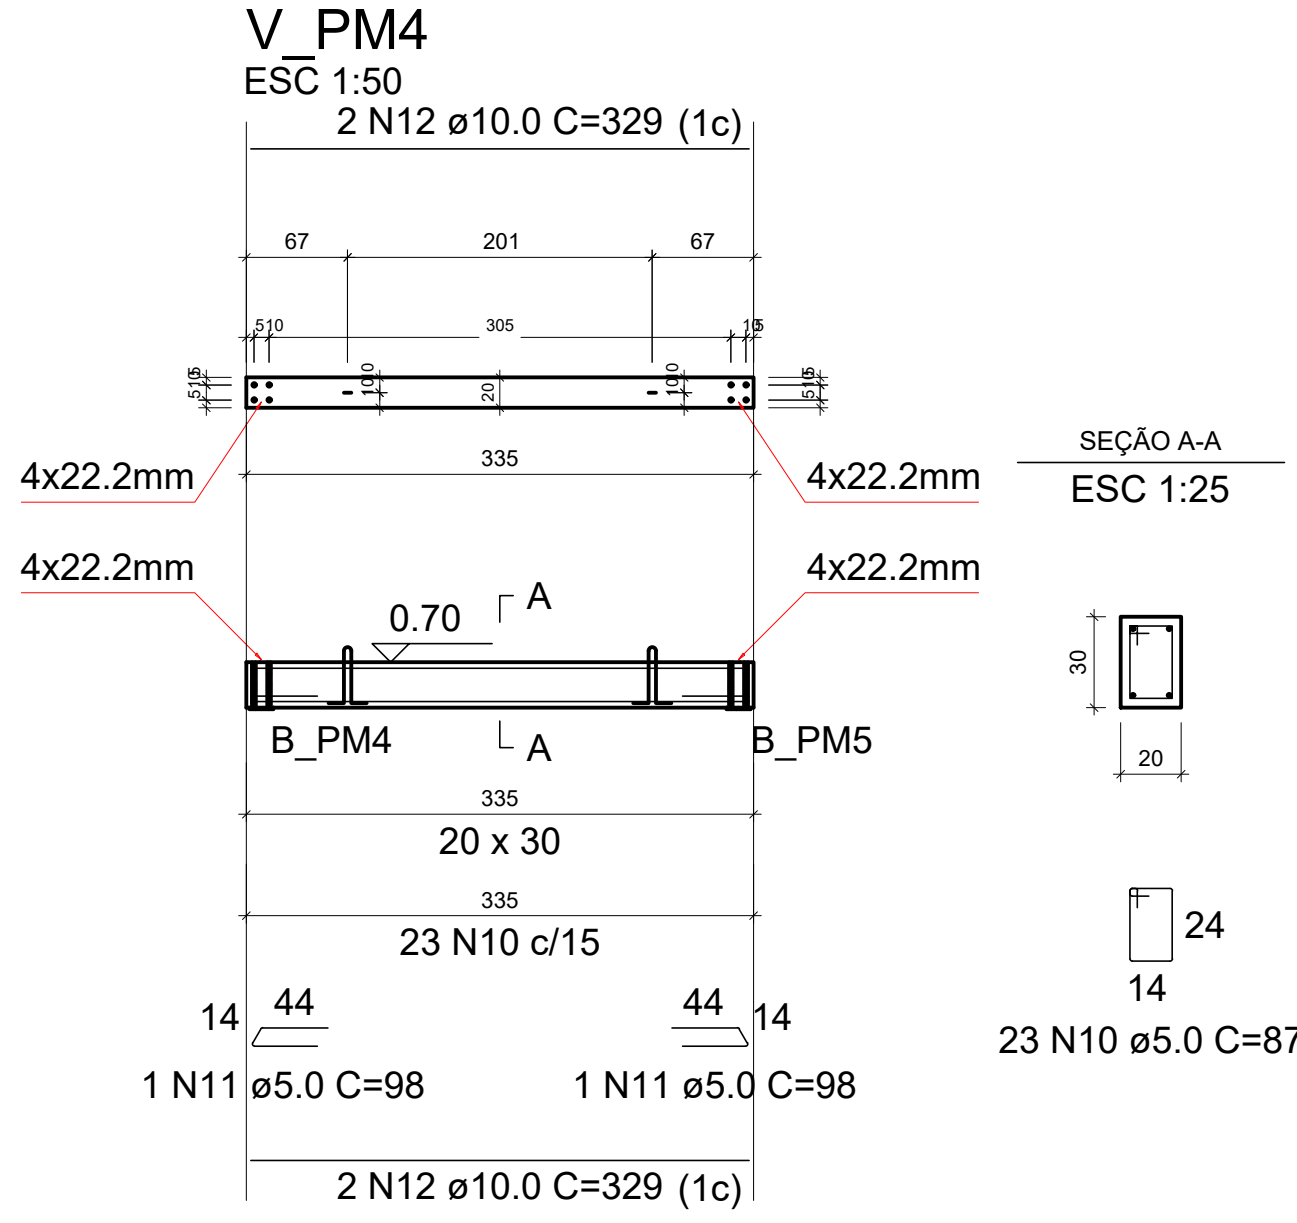


Relação das alças de içamento				
Qtde.	Aço	ø (mm)	C. Anc. (cm)	C. Unit. (cm)
2	ASTM A36	10	27	96

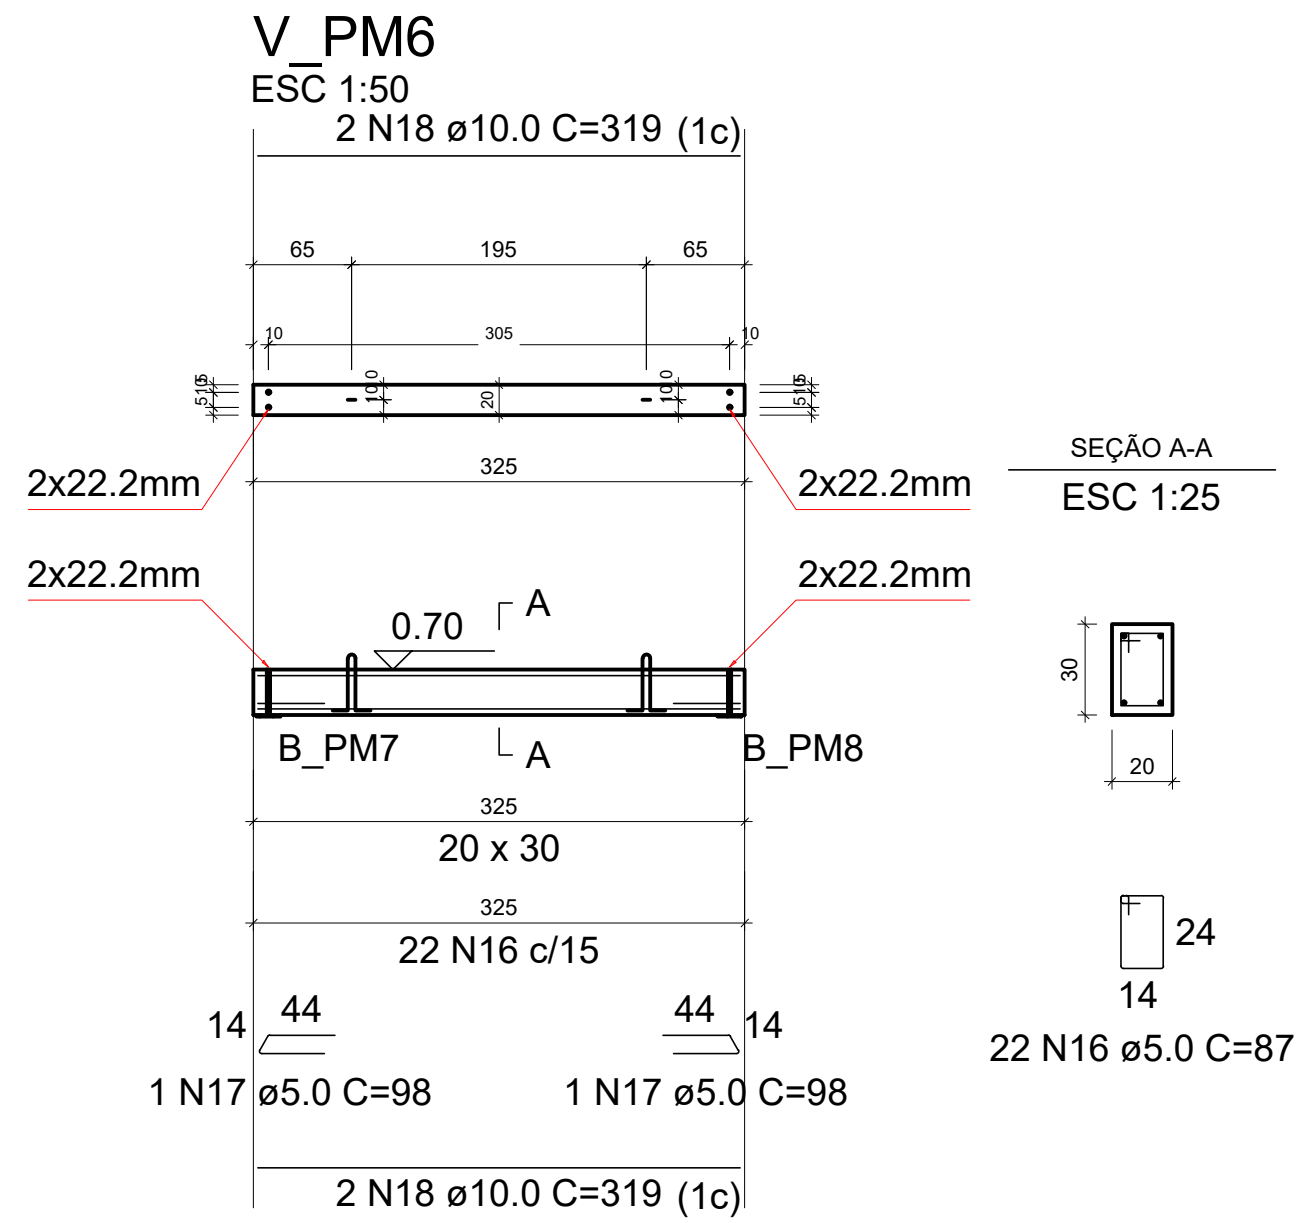


Relação das alças de içamento				
Qtde.	Aço	ø (mm)	C. Anc. (cm)	C. Unit. (cm)
2	ASTM A36	10	27	96

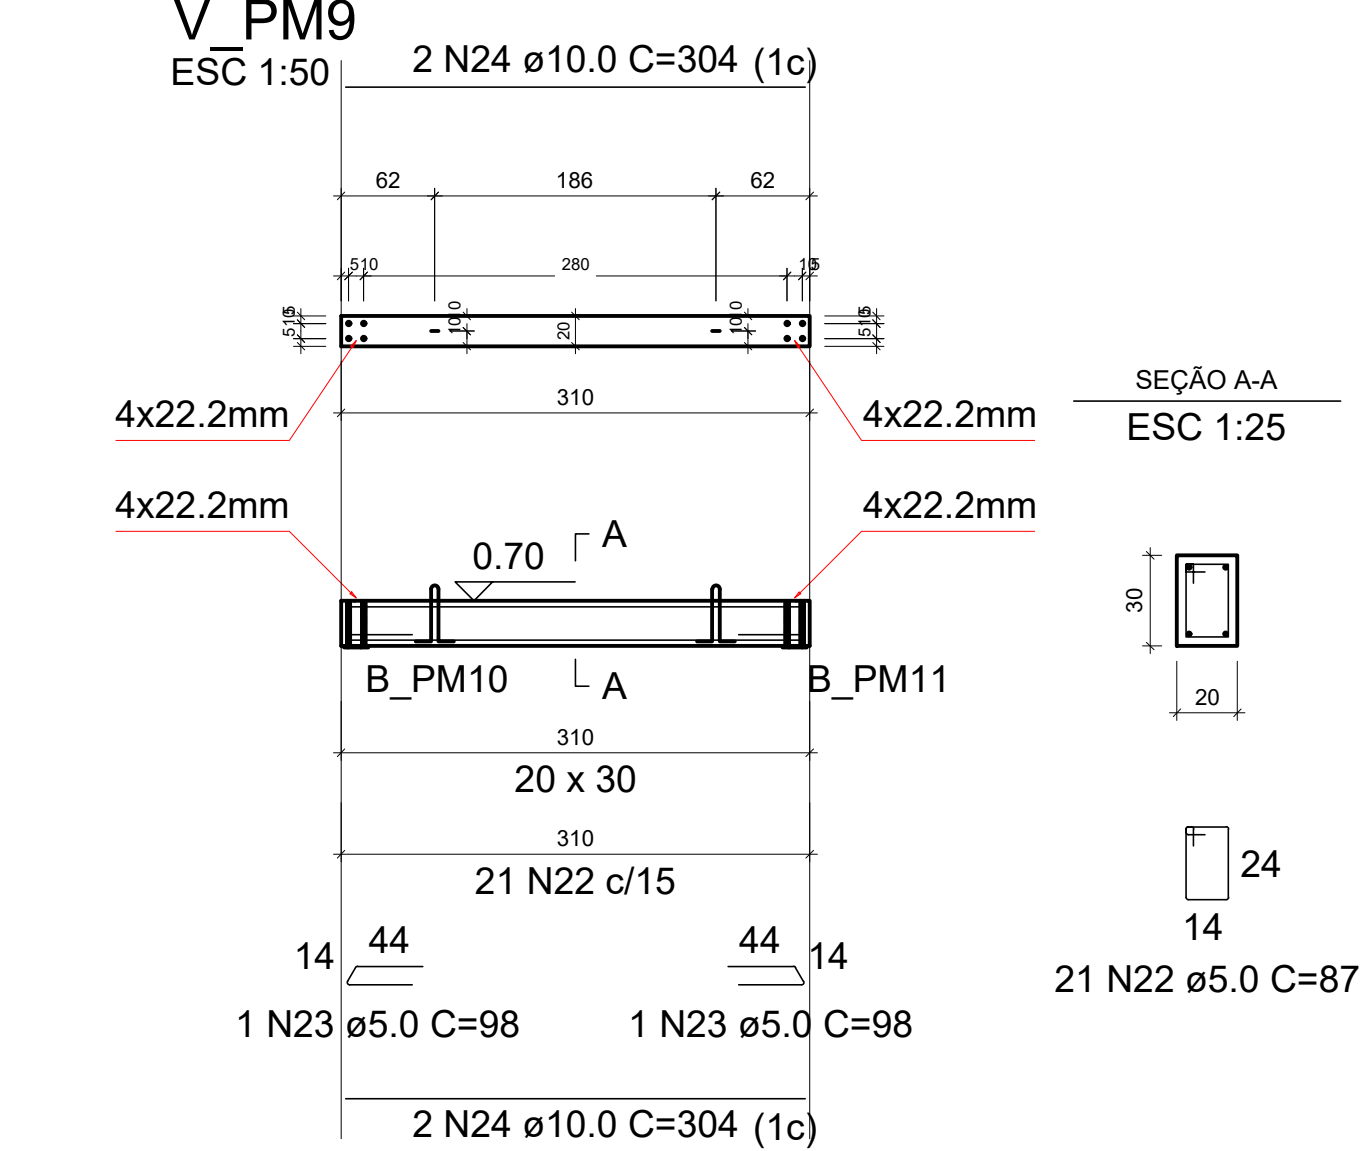

Relação das alças de içamento				
Qtde.	Aço	ø (mm)	C. Anc. (cm)	C. Unit. (cm)
2	ASTM A36	10	27	96

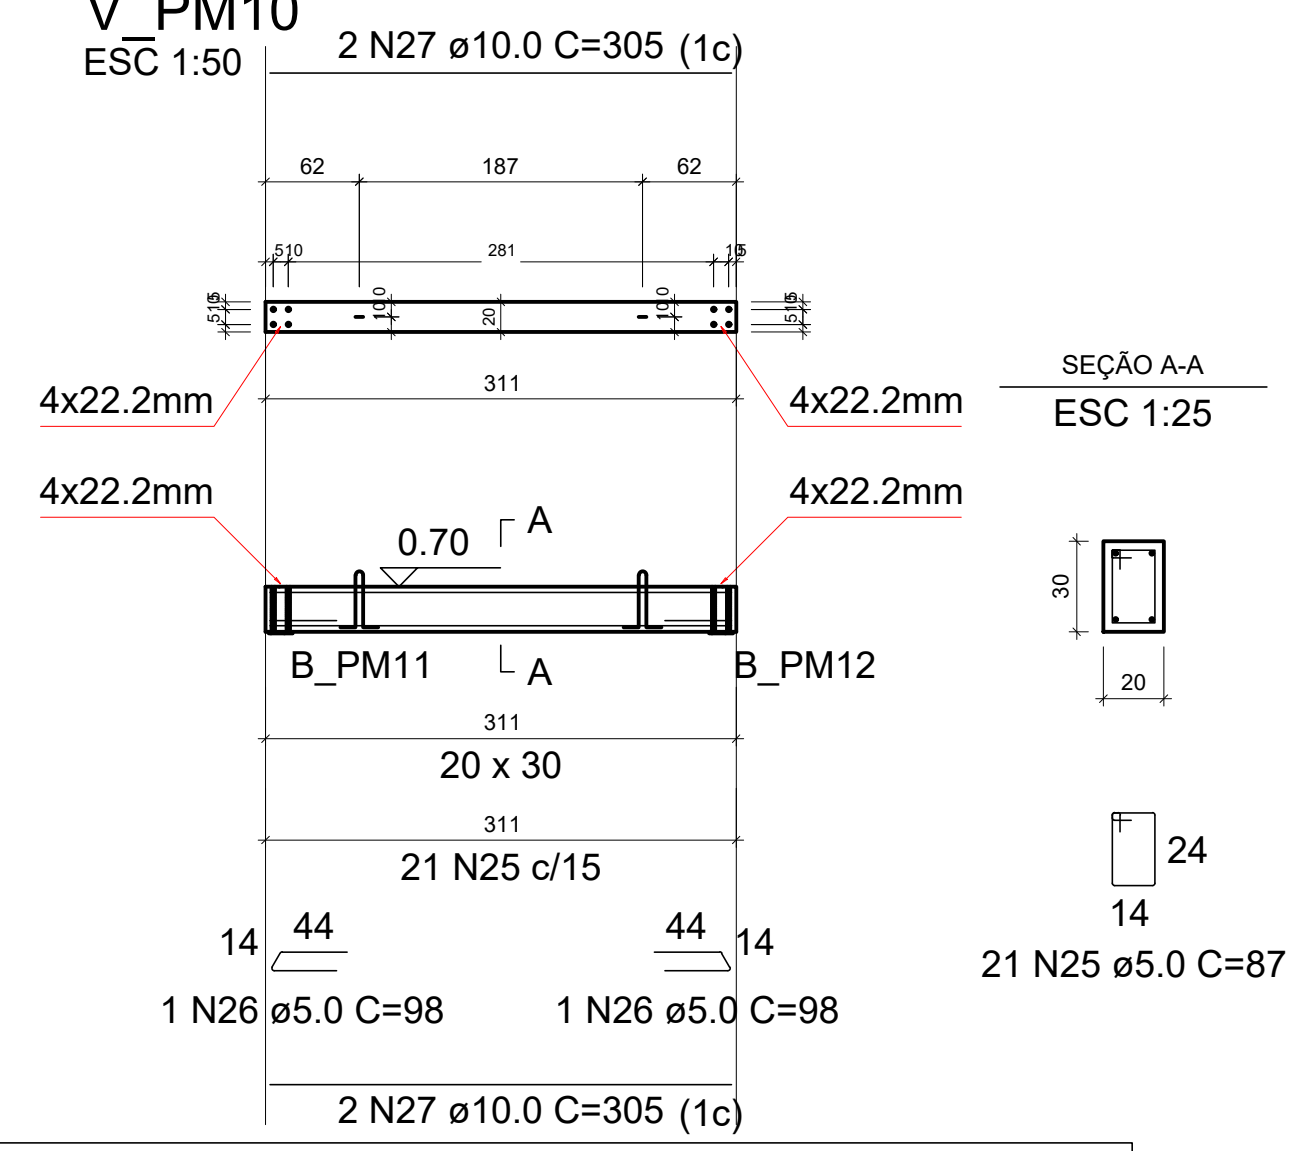

Relação das alças de içamento				
Qtde.	Aço	ø (mm)	C. Anc. (cm)	C. Unit. (cm)
2	ASTM A36	10	27	96

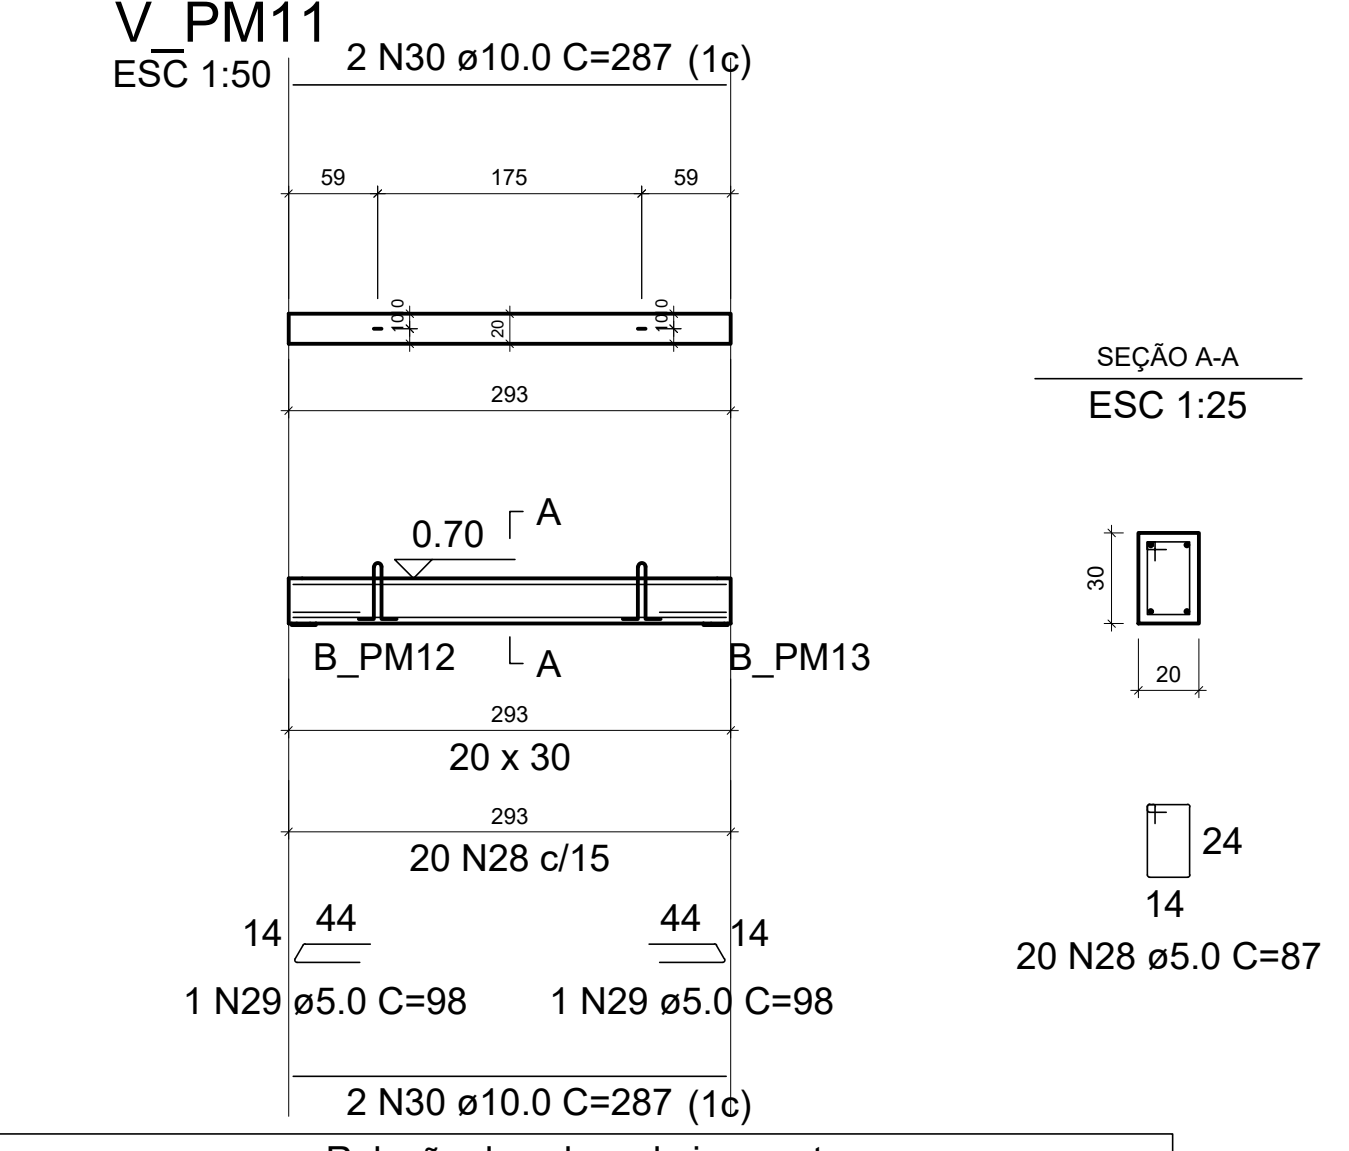

Relação das alças de içamento				
Qtde.	Aço	ø (mm)	C. Anc. (cm)	C. Unit. (cm)
2	ASTM A36	10	27	96

CARIMBOS:



Prefeitura Municipal de Sorriso

ESTADO DE MATO GROSSO

Gestão 2021/2024

OBRA:

COMPLEXO DA CIDADANIA

PROJETO:

ESRUTURAL

DETALHES:

DETALHAMENTO VIGAS PRÉ MOLDADAS

NÍVEL: 70 CM

ENDEREÇO:

Avenida: Perimetral Sudoeste Esquina c/ La Paz

Zona de interesse Institucional (ZII) + (ZCT3)

Equipamento Comunitário A2

Área 03

SORRISO-MT

FOLHA:

01/08

RESPONSÁVEL TÉCNICO:

Sílvia Romfim

Engenheira Civil CREA - MT 026160

VISTO:

Ednilson de Lima Oliveira

Secretário da cidade

ÁREAS:

PREFEITURA MUNICIPAL DE SORRISO

CNPJ: 03.239.076/0001-62

DATA:

Novembro / 2021

ESCALA:

INDICADAS

DESENHO:

-

ARQUIVO:

REV.001