


TÉRREO  
escala 1:50

COBERTURA  
escala 1:50


PROJETO PLUVIAL		FOLHA
TÉRREO E COBERTURA		01
RESPONSÁVEL TÉCNICO E AUTOR DO PROJETO		PROPRIETÁRIO
Lorraine Jatobá de Almeida PROJETA 4158888-4 CAU A-198883-4		MUNICÍPIO DE SORRISO CNPJ: 03.230.709/001-62
OBJ: CAPELA MOTUÁRIA - ZONA LESTE LUA: RUA SÃO FRANCISCO DE ASSIS EQUIP. COMUNITÁRIO - LOT. VILA BELA SORRISO - MT		DATA SETEMBRO / 2021

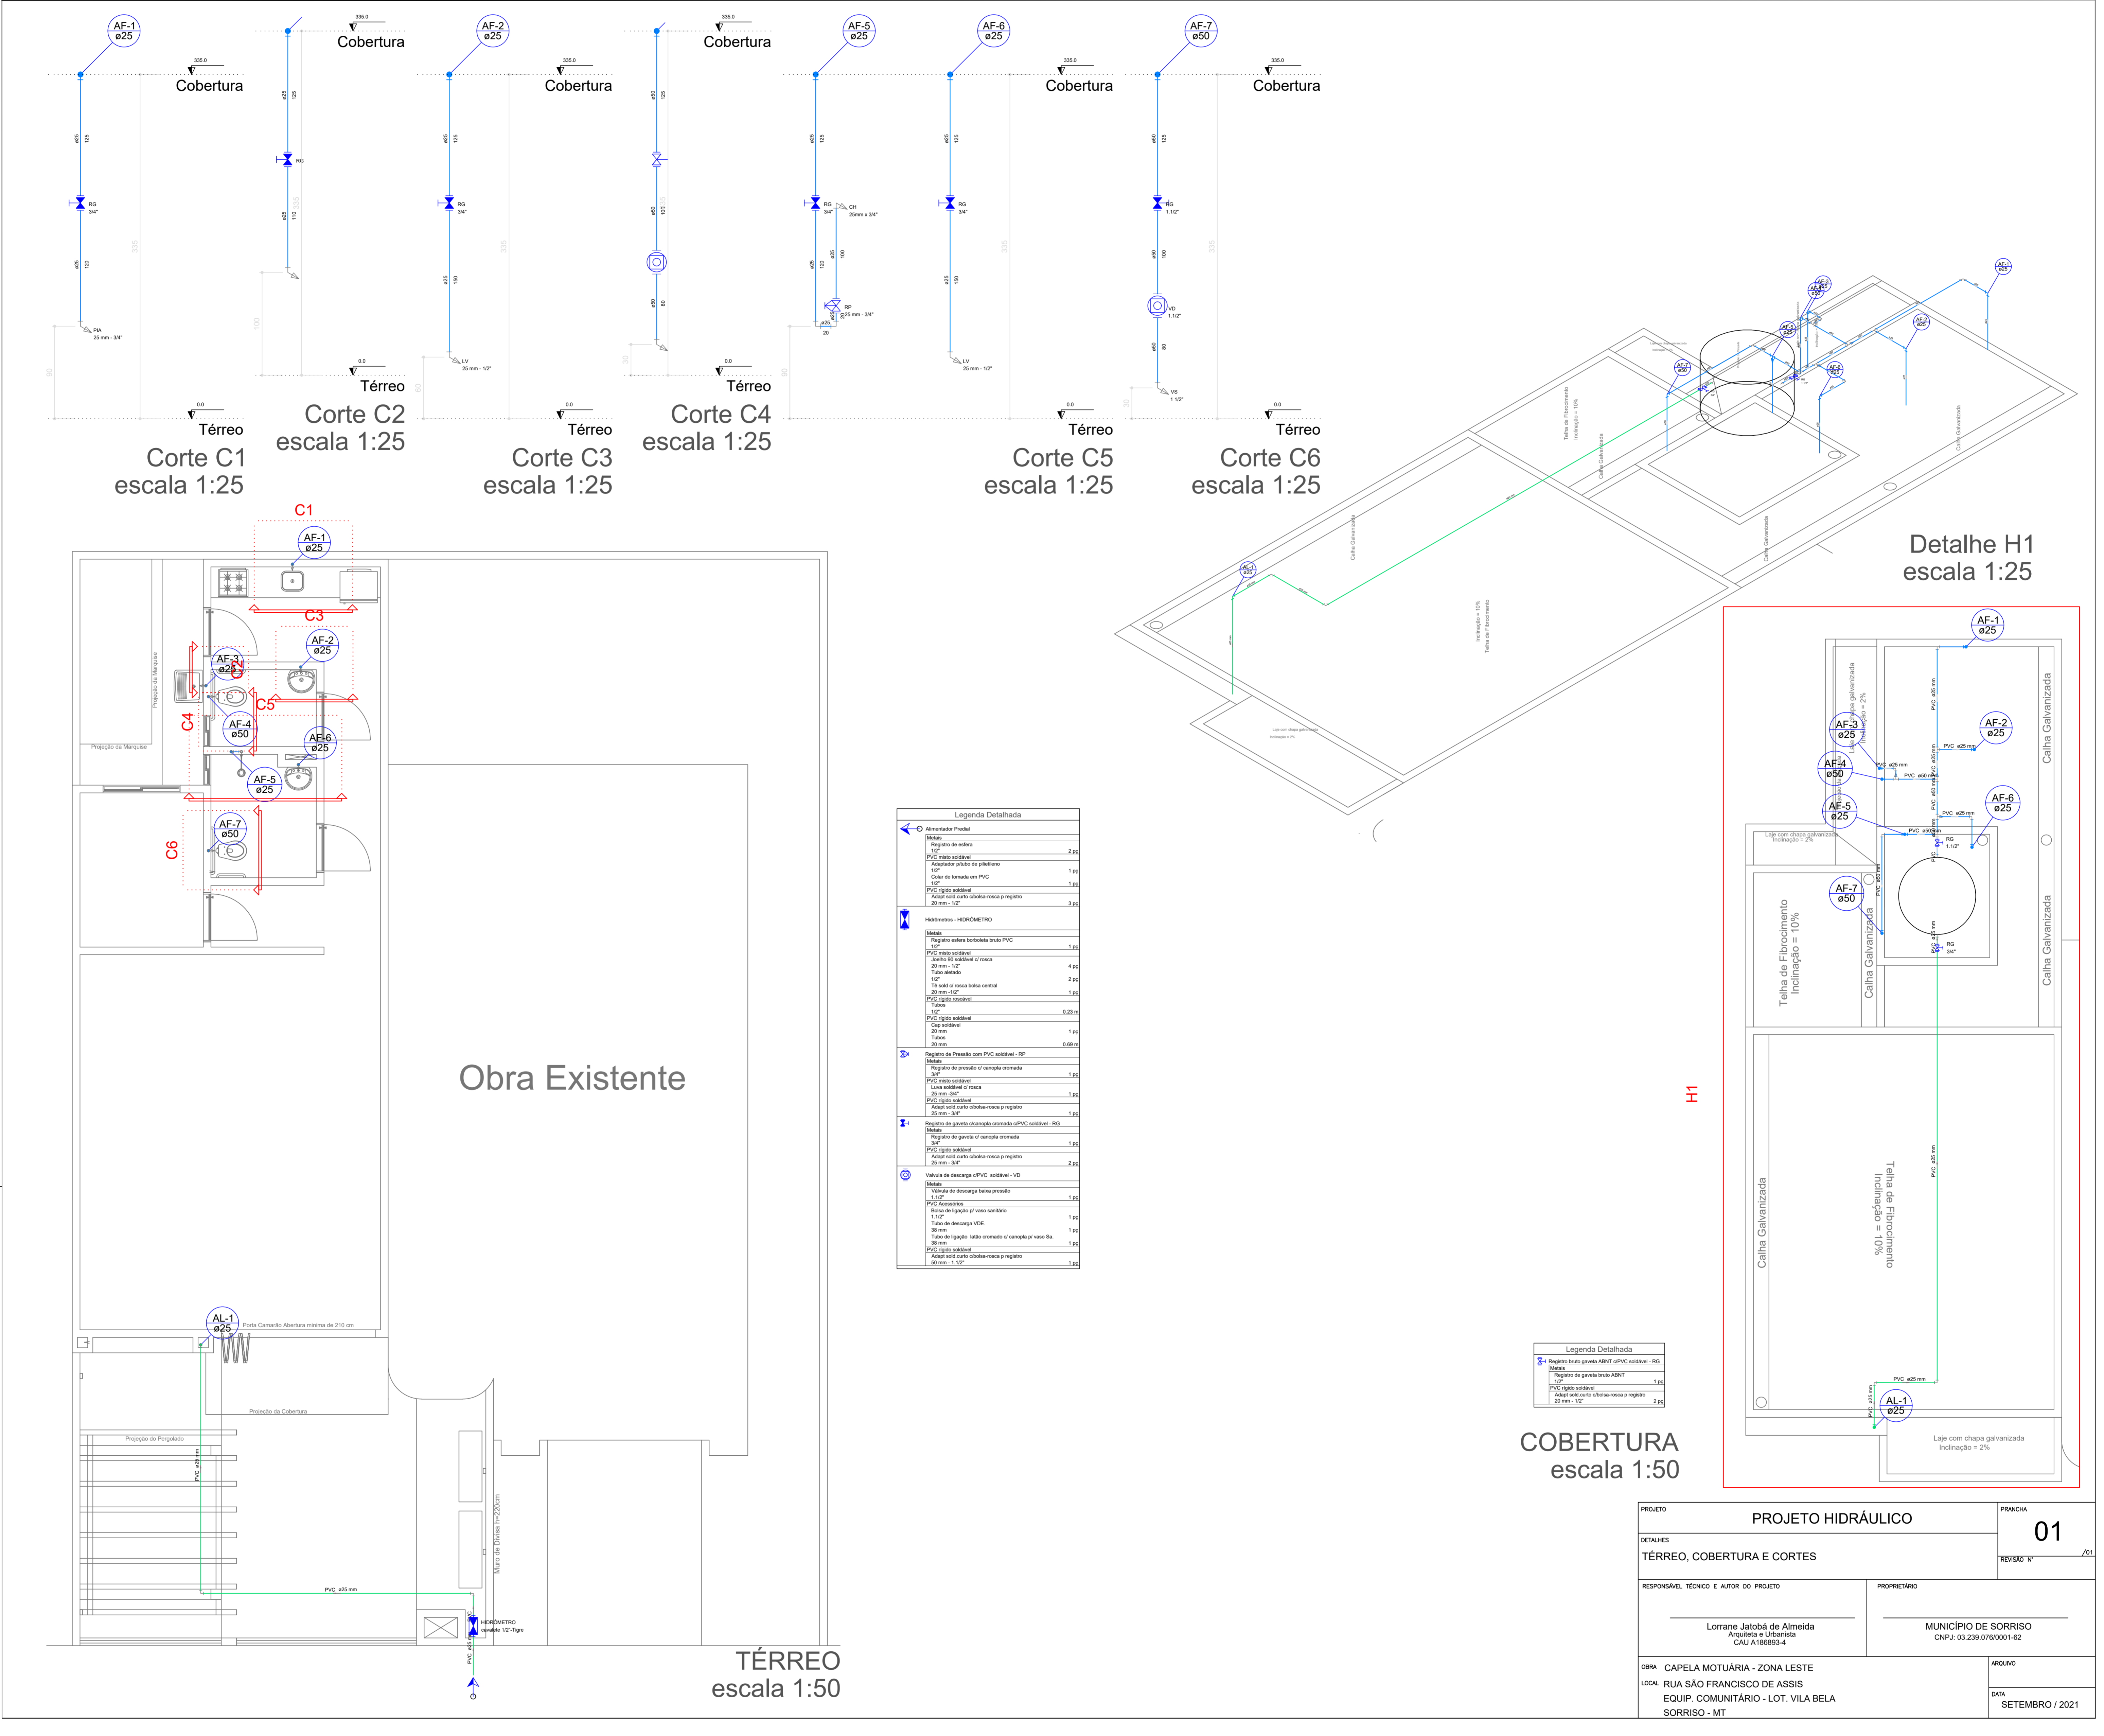

TÉRREO  
escala 1:50

COBERTURA  
escala 1:50

PROJETO HIDRÁULICO		FOLHA
TÉRREO, COBERTURA E CORTES		01
RESPONSÁVEL TÉCNICO E AUTOR DO PROJETO		PROPRIETÁRIO
Lorraine Jatobá de Almeida PROJETA 415888-4 CAU A-198883-4		MUNICÍPIO DE SORRISO CNPJ: 03.230.709/001-62
OBJ: CAPELA MOTUÁRIA - ZONA LESTE LUA: RUA SÃO FRANCISCO DE ASSIS EQUIP. COMUNITÁRIO - LOT. VILA BELA SORRISO - MT		DATA SETEMBRO / 2021

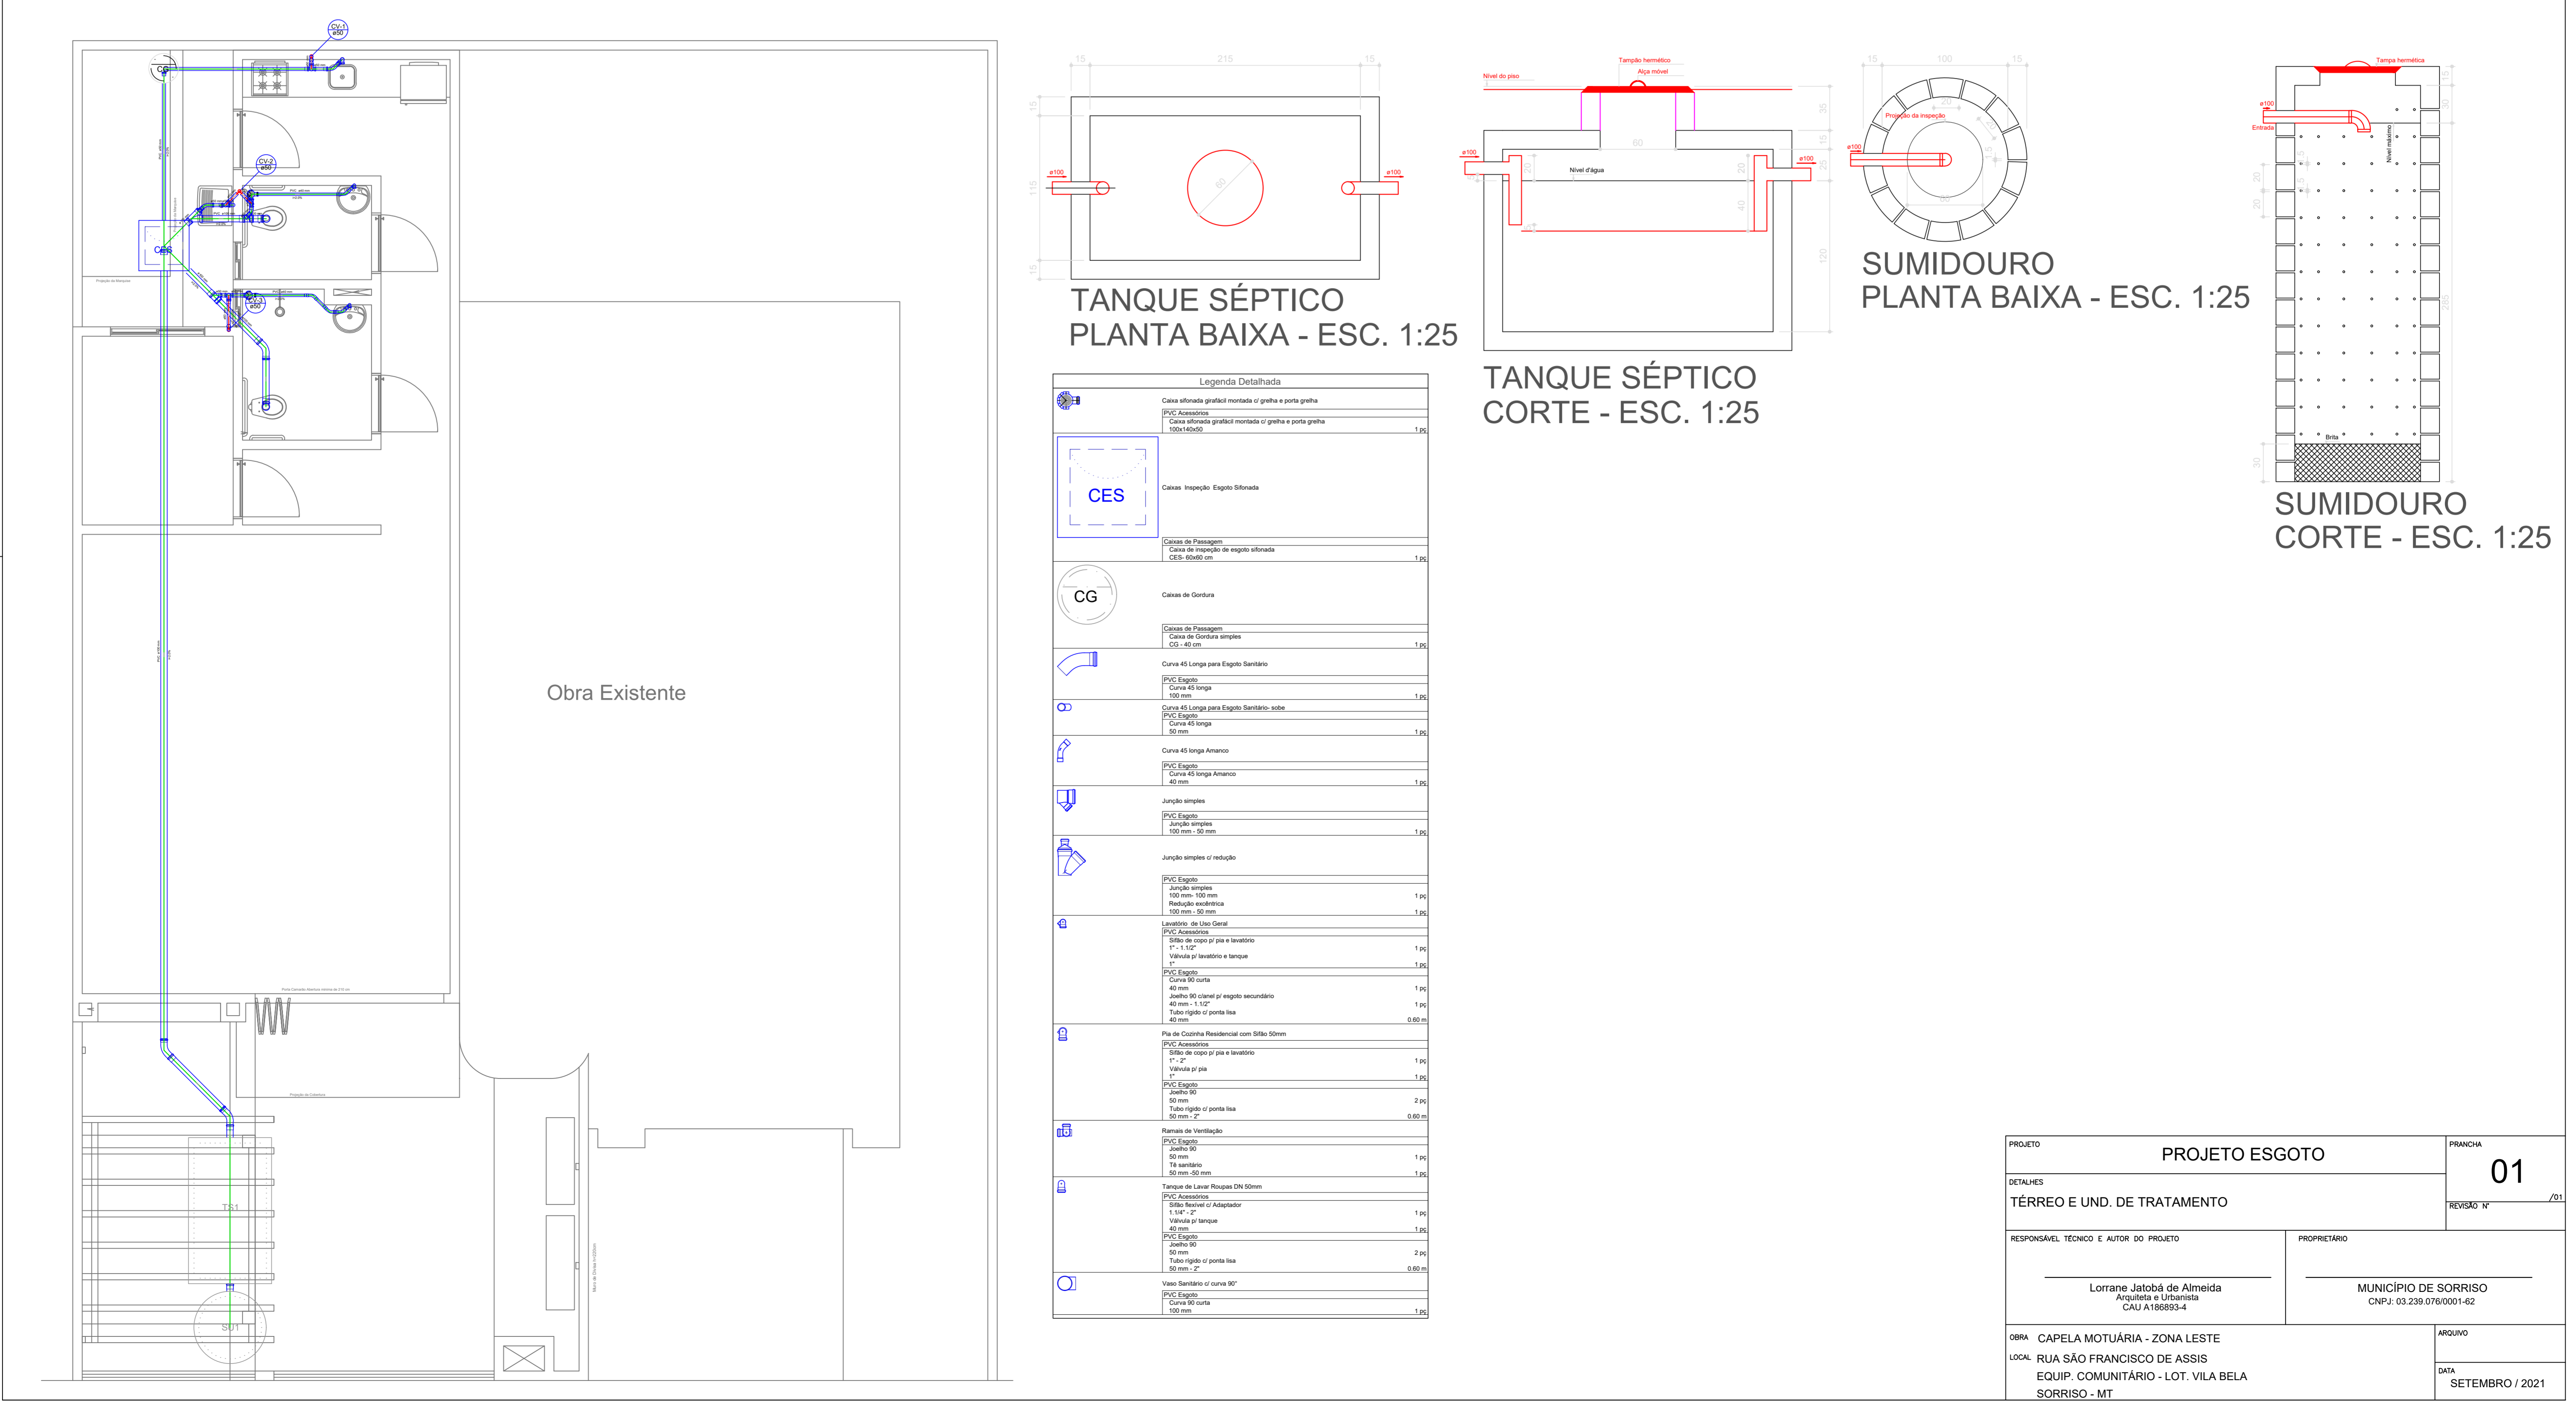

TÉRREO  
escala 1:50

PROJETO ESGOTO		FOLHA
TÉRREO E UND. DE TRATAMENTO		01
RESPONSÁVEL TÉCNICO E AUTOR DO PROJETO		PROPRIETÁRIO
Lorraine Jatobá de Almeida PROJETA 415888-4 CAU A-198883-4		MUNICÍPIO DE SORRISO CNPJ: 03.230.709/001-62
OBJ: CAPELA MOTUÁRIA - ZONA LESTE LUA: RUA SÃO FRANCISCO DE ASSIS EQUIP. COMUNITÁRIO - LOT. VILA BELA SORRISO - MT		DATA SETEMBRO / 2021