


RUA SANTA ISABEL

RUA DAS ARAUCÁRIAS

RUA DOS CARVALHOS

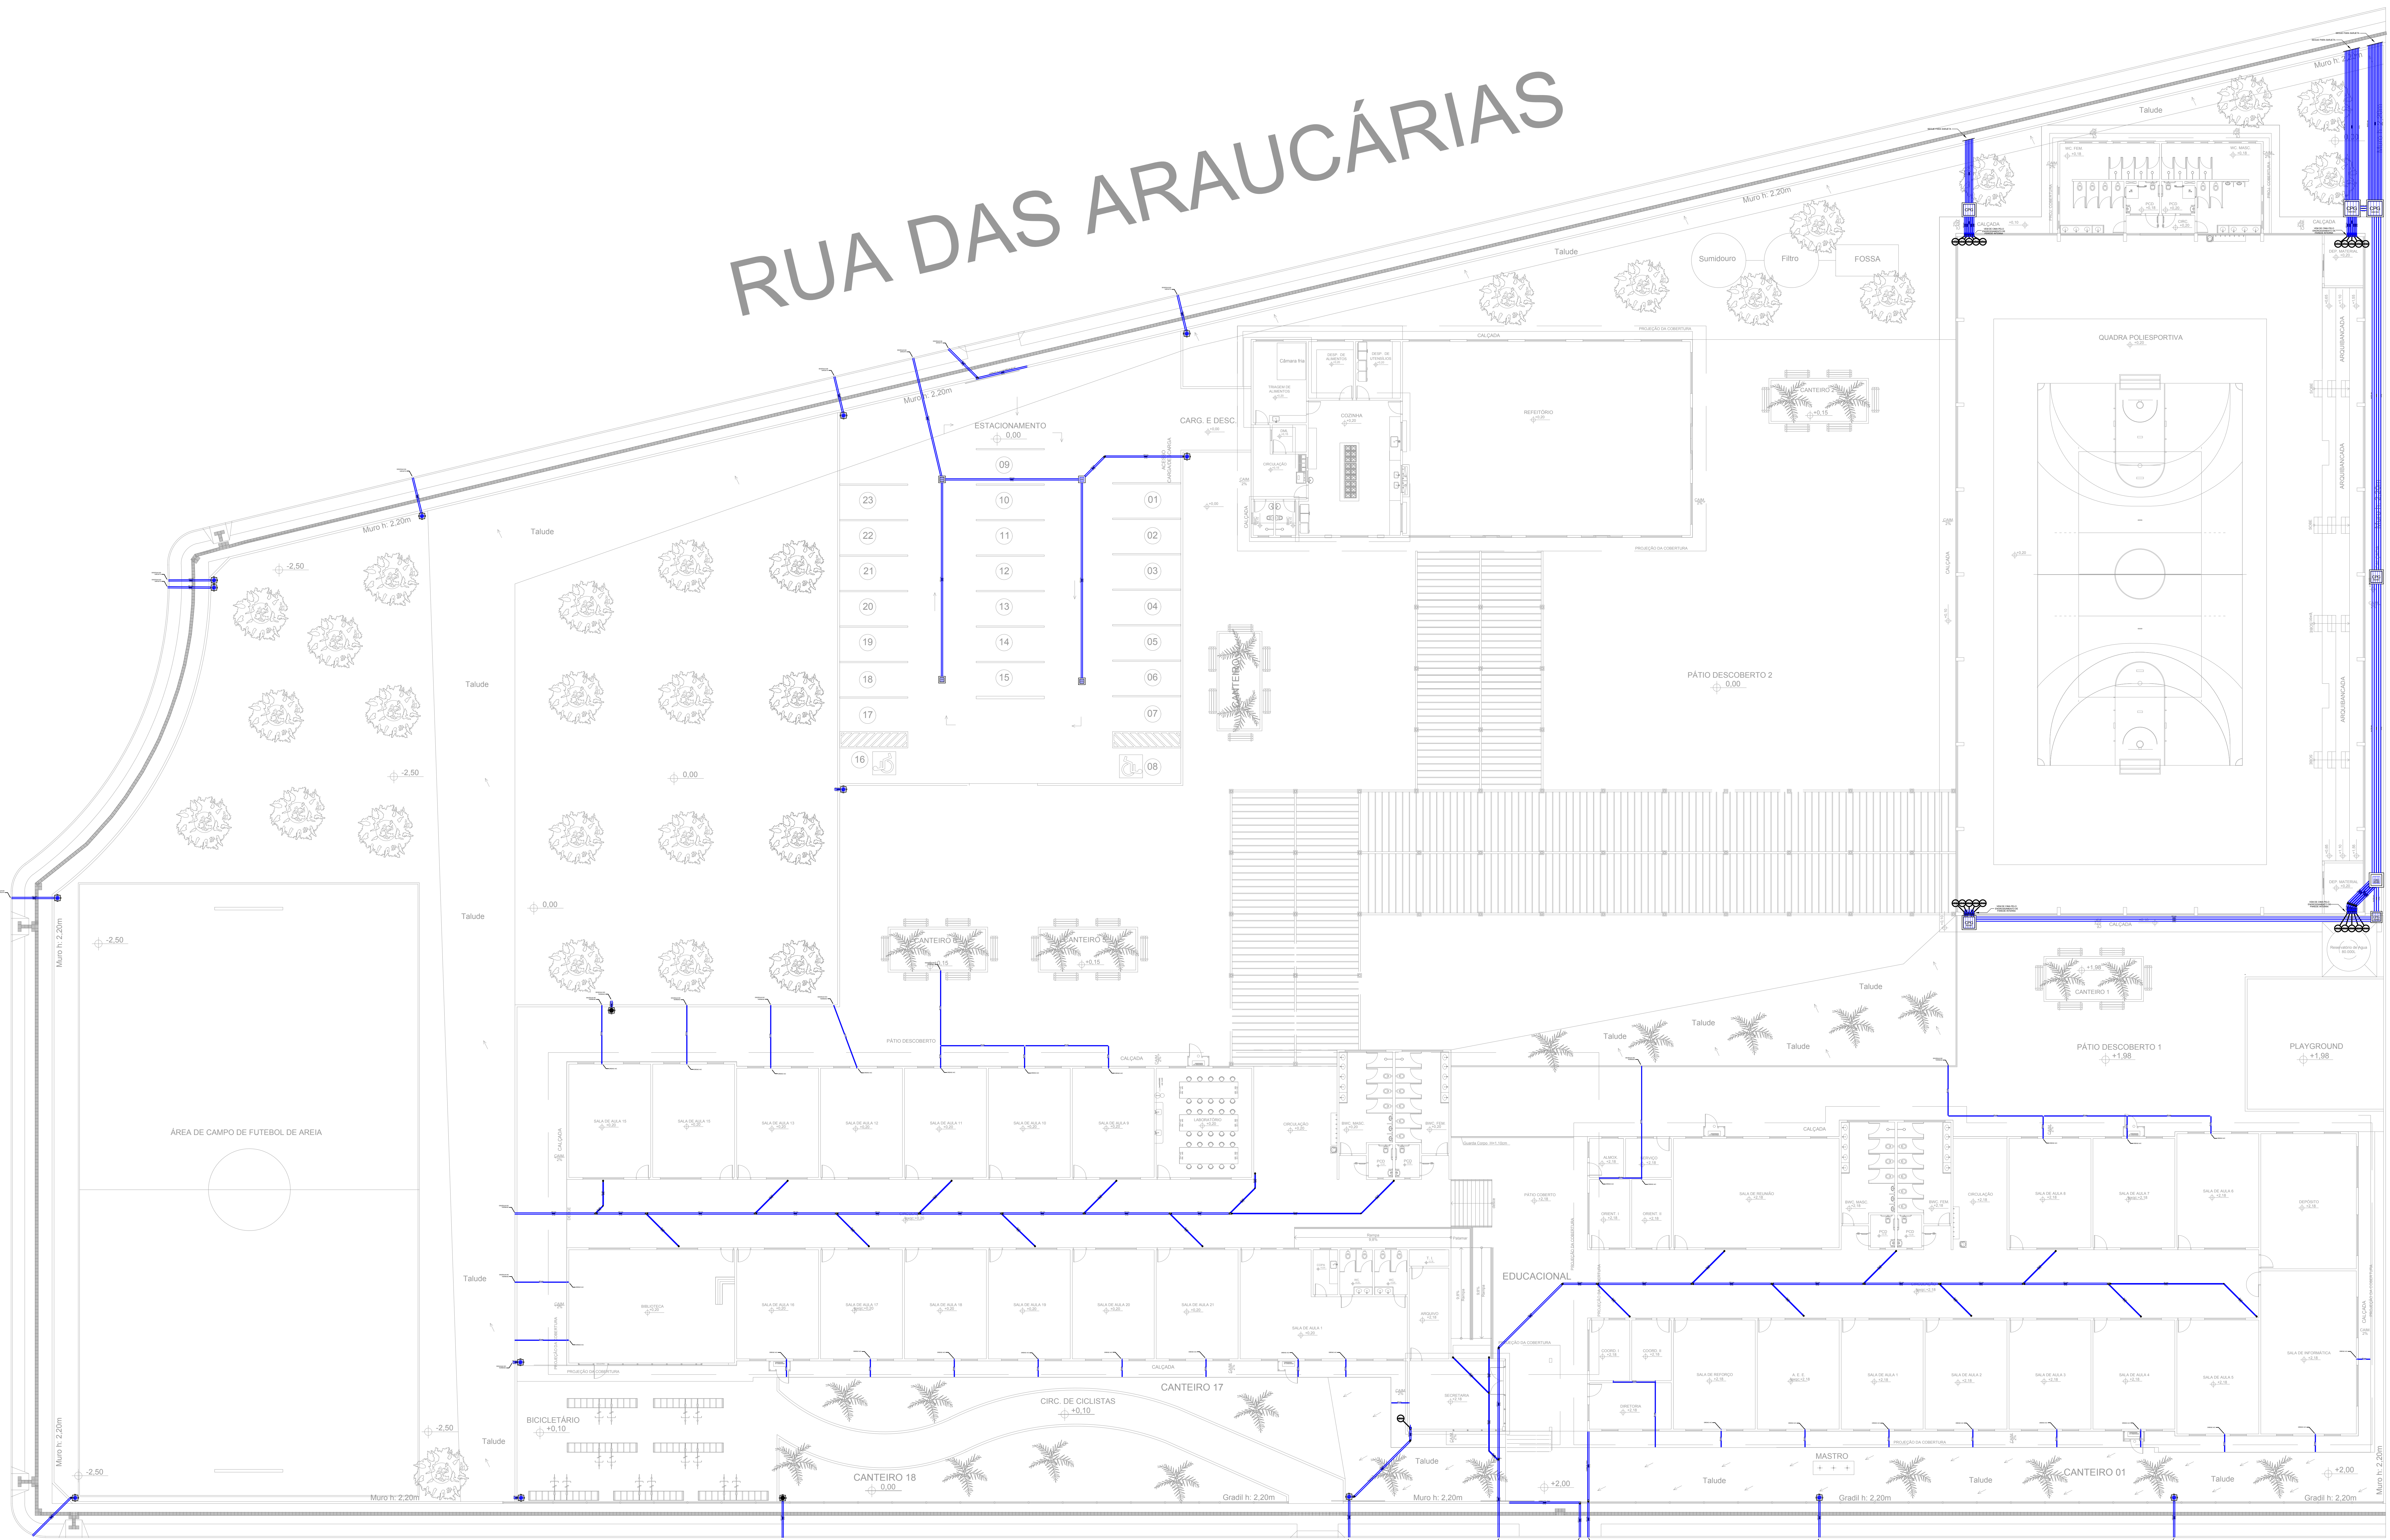


- NOTAS:
- 1- REGISTRAR AS INCLINAÇÕES, MEDIDAS E DIMENSÕES INDICADAS NO PROJETO.
  - 2- A INCLINAÇÃO MÍNIMA PARA GARGANHEIROS HORIZONTAIS É DE 1,0% PARA CULMADAÇÃO E DE 0,5% PARA OS CANTEIROS DE FIM DE LINHA.
  - 3- NO CASO DE RAMAIS SUSPENSOS EM LAJES OU TETOS, A FUNDIÇÃO DEBEM POR ENQUADRAMENTO DESEMPENHAR A FUNÇÃO DE DRENAGEM E DEBEM SER GARGANHEIROS APROPRIADOS PARA A DRENAGEM DA ÁREA DE COBERTURA.
  - 4- OS TUBOS DE QUESA DEBEM SER DESEMPENHAR A FUNÇÃO DE DRENAGEM E DEBEM SER GARGANHEIROS APROPRIADOS PARA A DRENAGEM DA ÁREA DE COBERTURA.
  - 5- DURANTE A EXECUÇÃO DA OBRA, RESERVAR QUALQUER ALTERAÇÃO DE PROJETO PARA APLICAÇÃO DE REVISÃO.
  - 6- A LISTA DE MATERIAIS FORNECIDA DEVE SER CONFIRMADA PELA EMPRESA CONTRATADA ANTES DESEMPENHAR A FUNÇÃO DE DRENAGEM E DEBEM SER GARGANHEIROS APROPRIADOS PARA A DRENAGEM DA ÁREA DE COBERTURA.
  - 7- AS CONDIÇÕES MATERIAIS E MÉTODOS DE TRABALHO DEBEM SER GARGANHEIROS APROPRIADOS PARA A DRENAGEM DA ÁREA DE COBERTURA.
  - 8- ESTE PROJETO DEBEM SER GARGANHEIROS APROPRIADOS PARA A DRENAGEM DA ÁREA DE COBERTURA.
  - 9- DURANTE A EXECUÇÃO DA OBRA, RESERVAR QUALQUER ALTERAÇÃO DE PROJETO PARA APLICAÇÃO DE REVISÃO.
  - 10- EM CASO DE DÚVIDA, CONSULTE O PROJETISTA.

NOMENCLATURA

- Caixa Sifonada
- CP Caixa de área pluvial c/ grelha
- Caixa de Gordura
- Caixa de passagem
- Joelho 45
- Joelho 90
- Joelho 90: colina
- Junção simples
- Lavatório de Uso Geral
- Pa de Cozinha Residencial com Sifão 50mm
- Parafuso de Ventilação
- Ta sanitário- superior
- Ralo Seco
- TUBO REDE DE ESGOTO EXISTENTE
- TUBO REDE DE GORDURA
- TUBO REDE DE ESGOTO
- TUBO REDE DE VENTILAÇÃO
- TUBO REDE PLUVIAL

DETALHE DA CAIXA DE PASSAGEM C/ GRELHA - PLUVIAL

SEM ESCALA

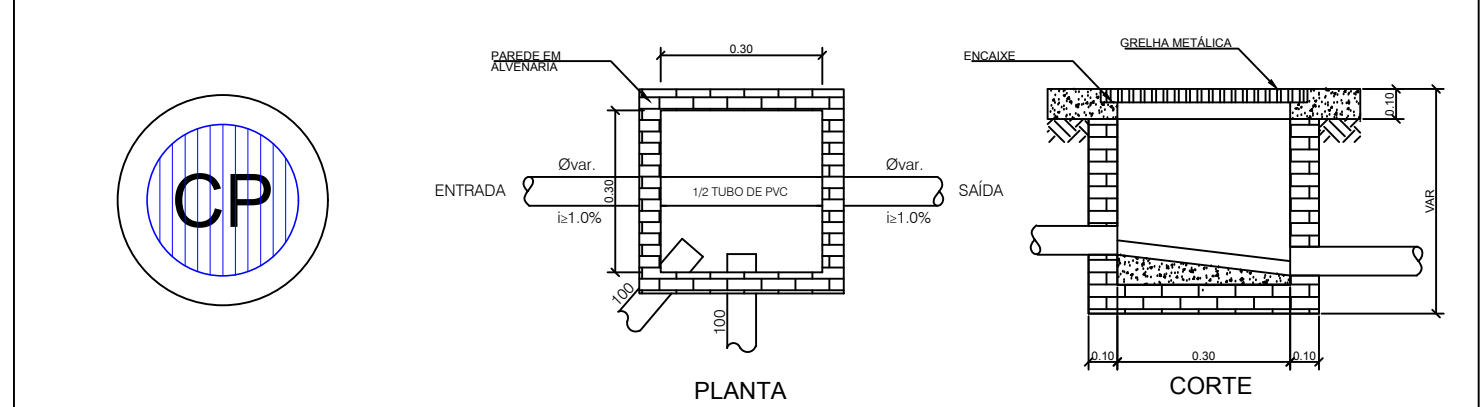

Prefeitura Municipal de Sorriso	
ESTADO DE MATO GROSSO	
Gestão 2017/2020	
PROJETO: PLUVIAL	
TÍTULO: PLANTA DE SITUAÇÃO DA REDE PLUVIAL	
Obra: EDIFICAÇÃO INSTITUCIONAL EM ALVENARIA	
ESCOLA MORADA DO BOSQUE II	
Local: RUA DOS CARVALHOS, EQUIP COMUNITÁRIO	
LOTEAMENTO MORADA DO BOSQUE II	
AUTOR DO PROJETO: Luciano Clebert Scaburi	
PROPRIETÁRIO: Prefeitura Municipal de Sorriso	
DATA: JULHO / 2019	
ESCALA: INDICADA	
DESENHO: ARQUIVO	

01/06