




4 Planta Baixa Técnica Esc.: 1/75

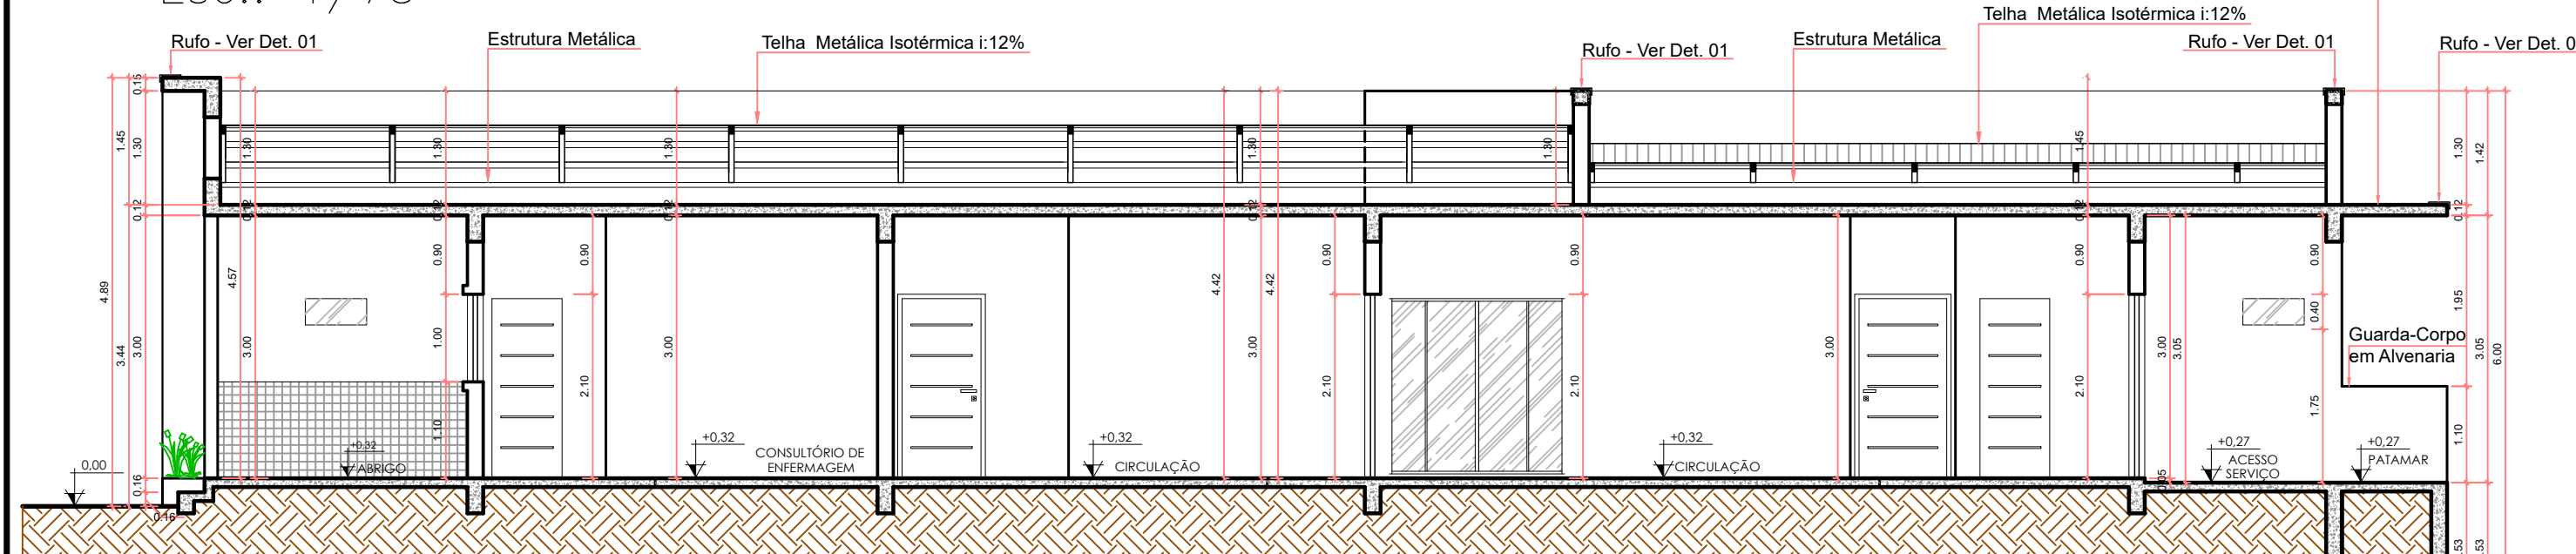


6 Corte AA Esc.: 1/75

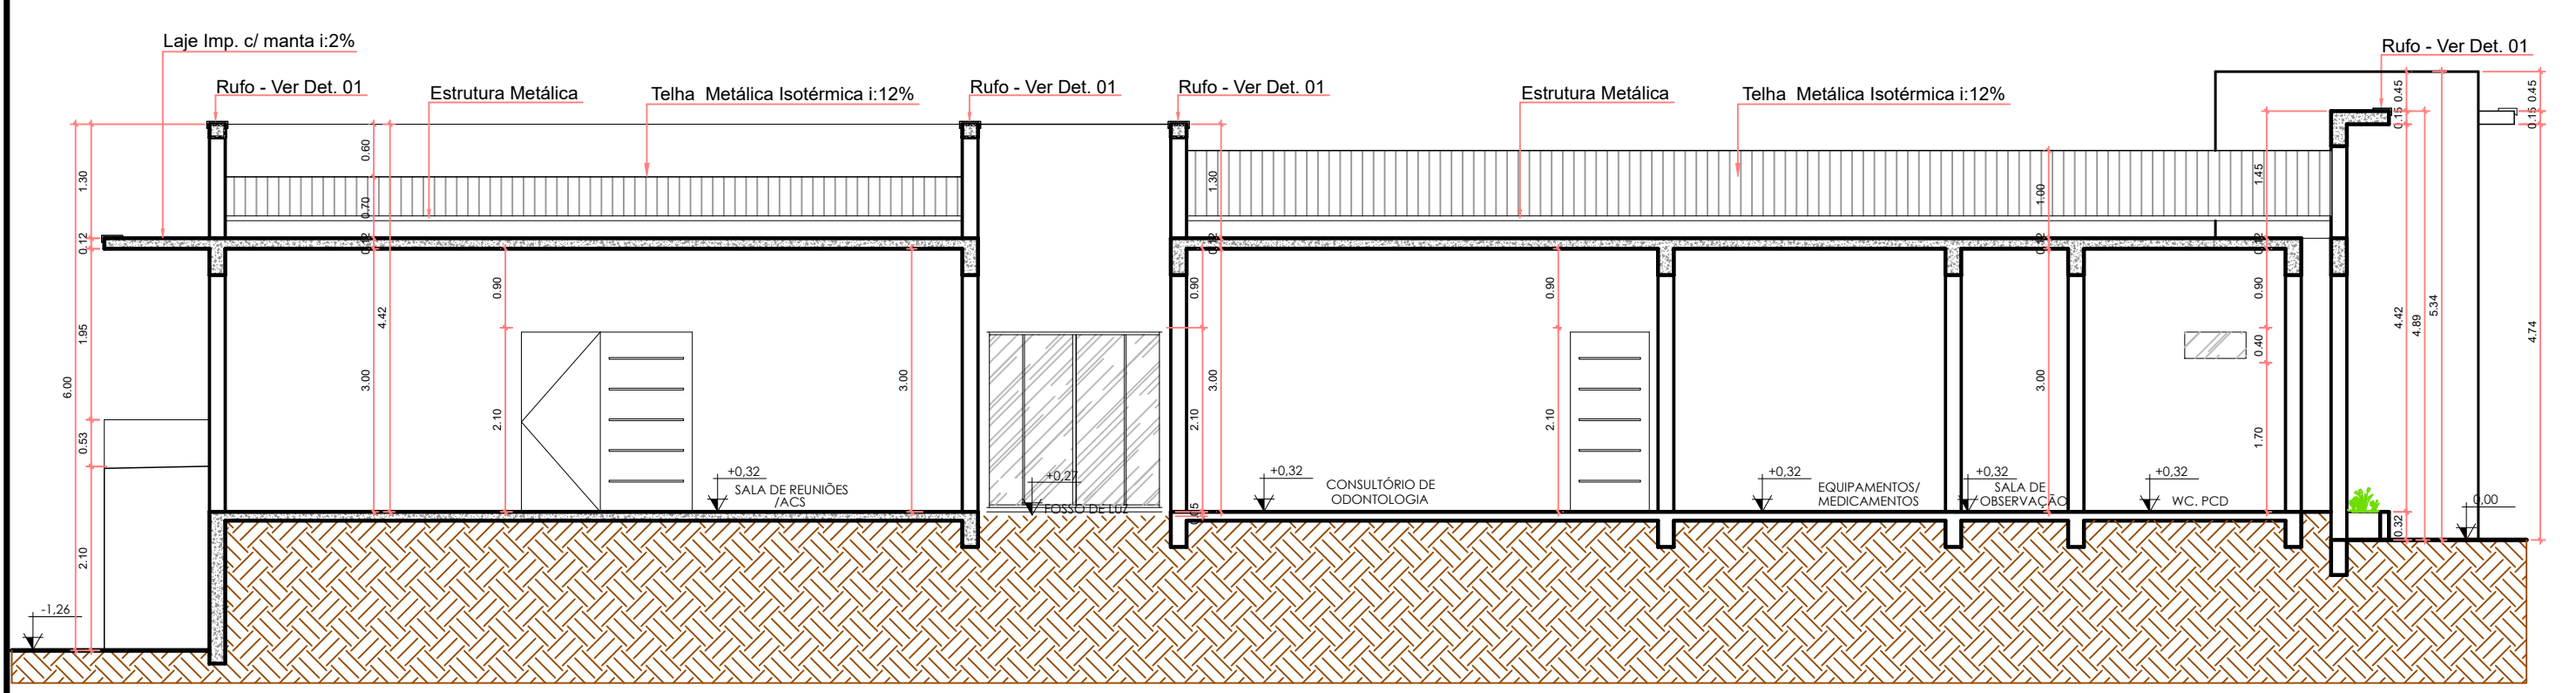

7 Corte BB' Esc.: 1/75

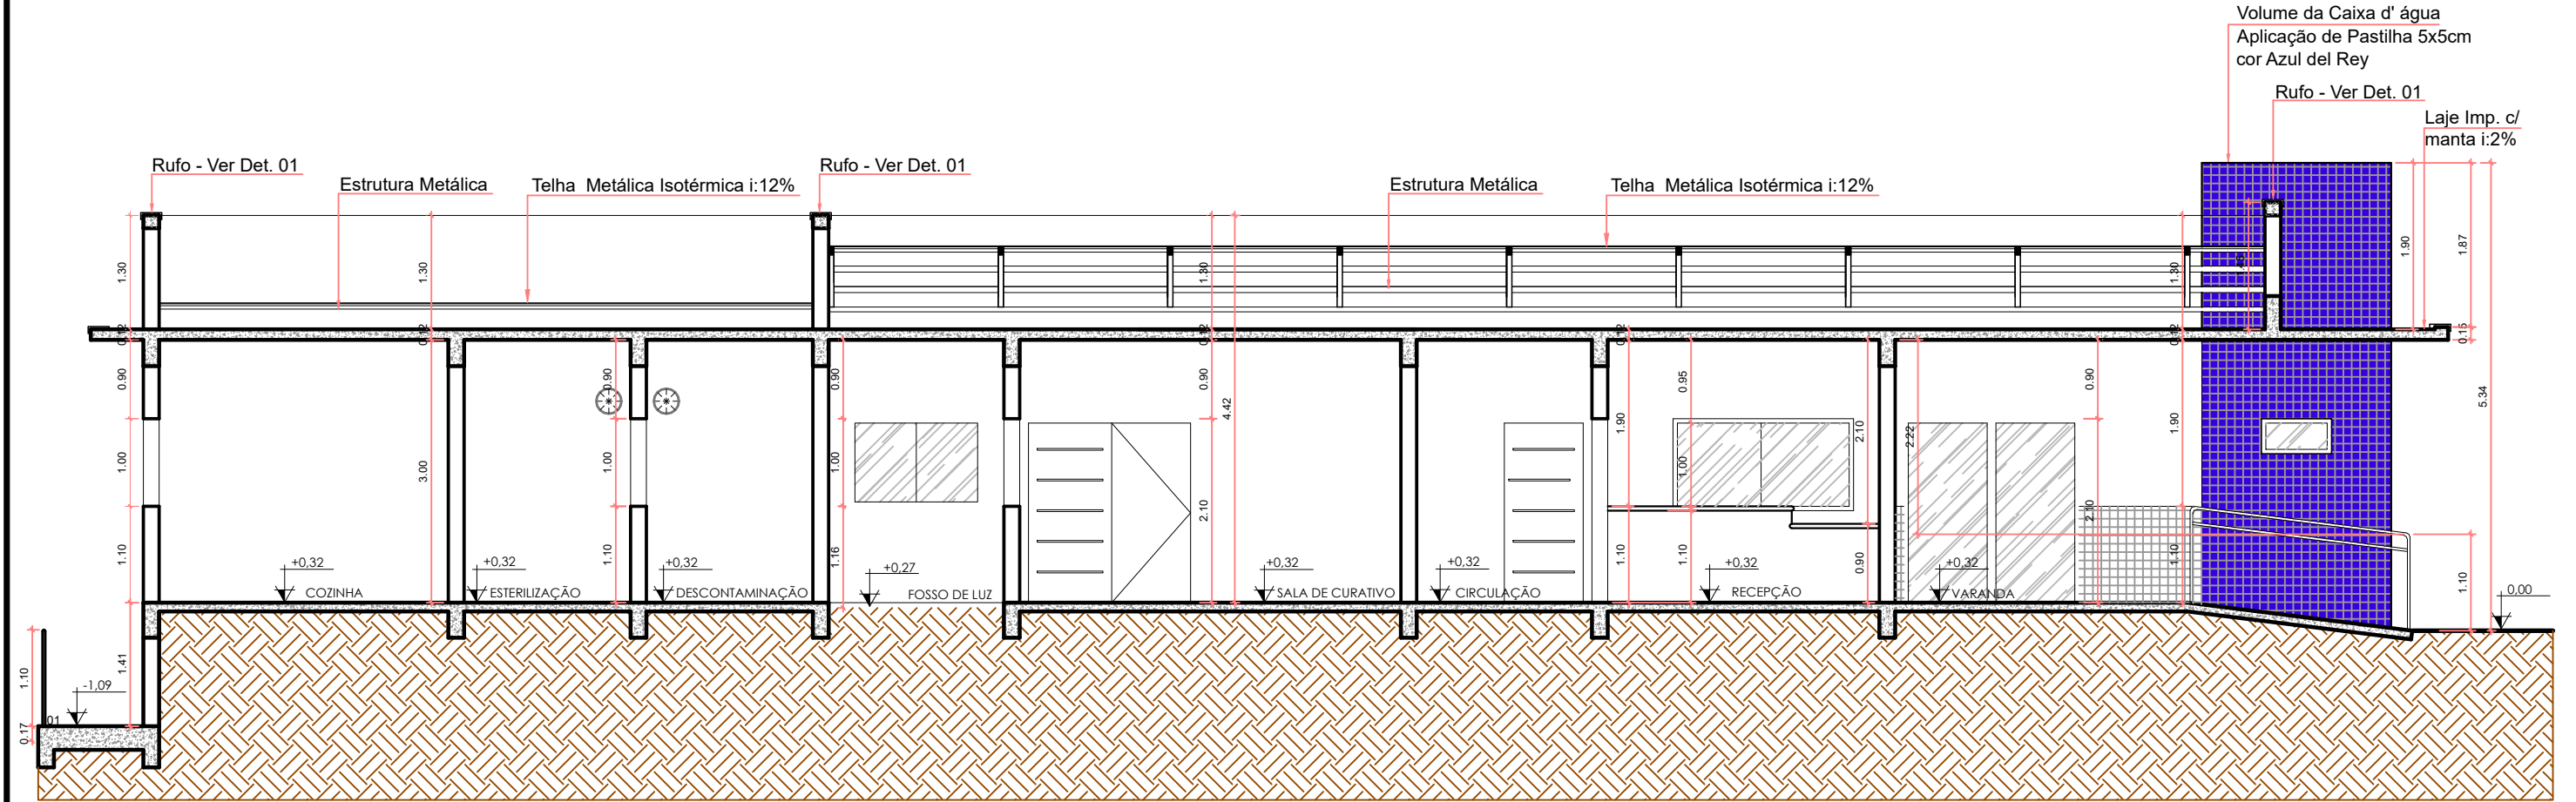

8 Corte CC' Esc.: 1/75

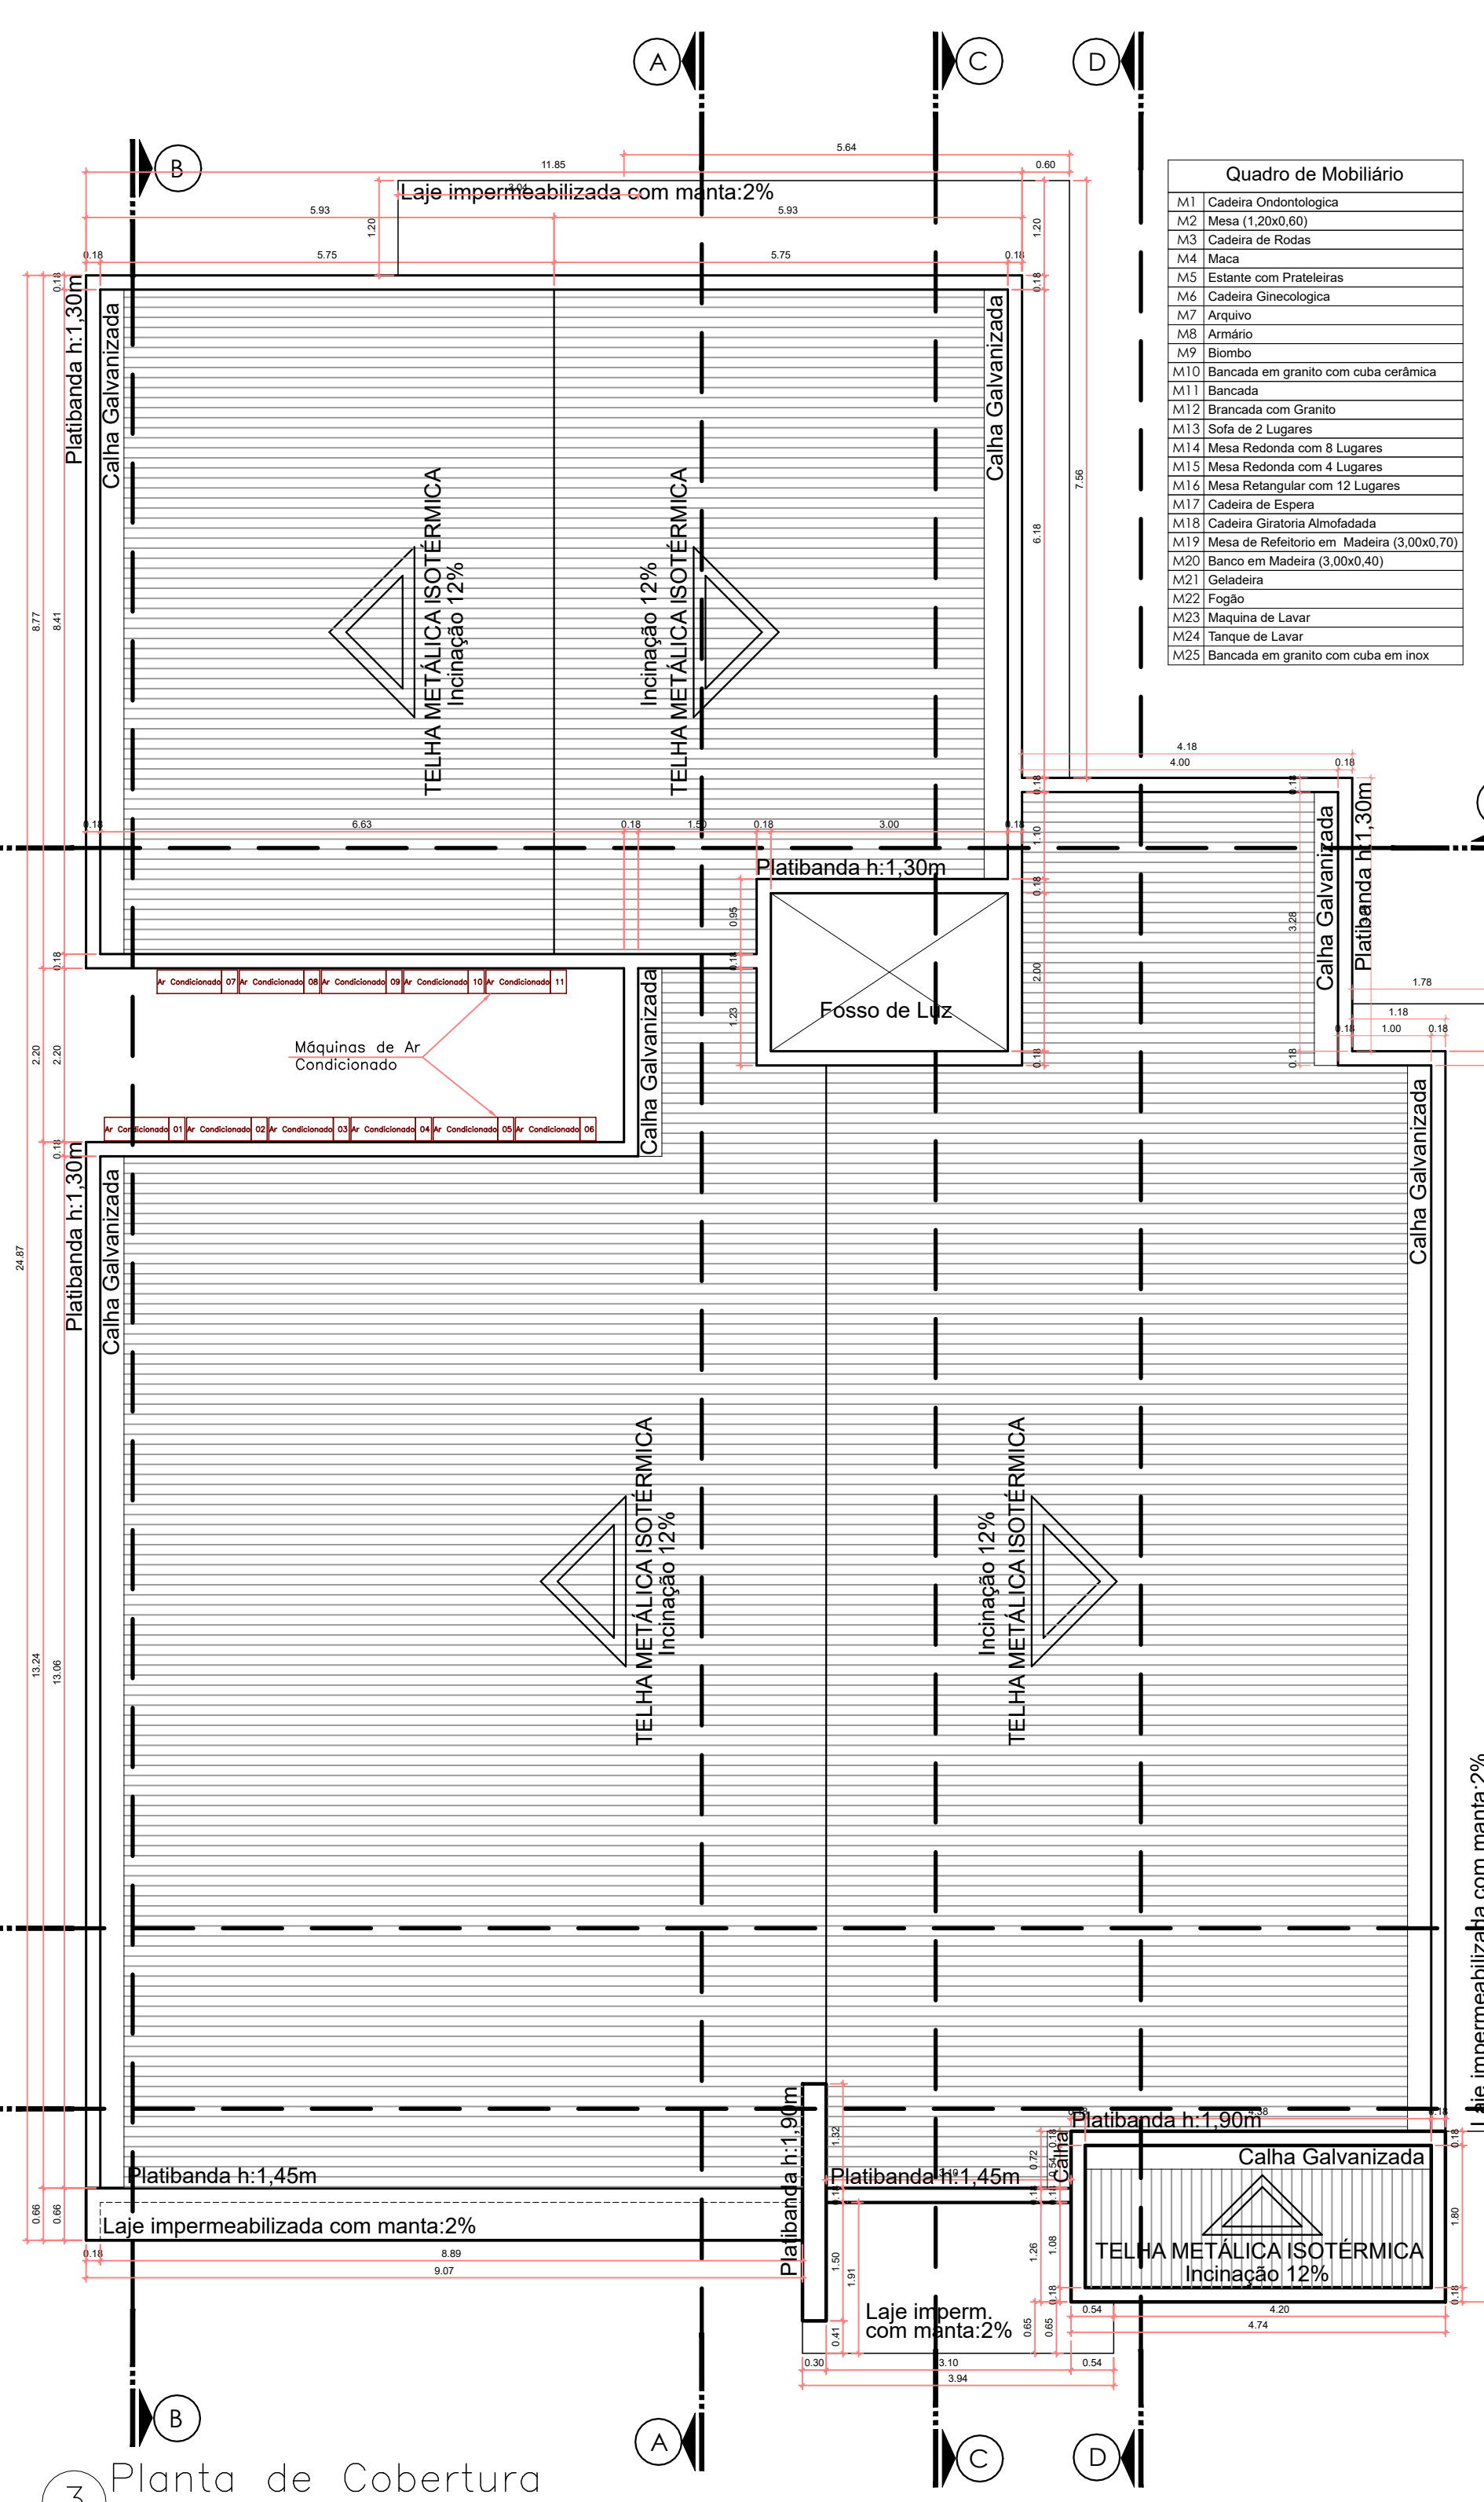

3 Planta de Cobertura Esc.: 1/75

QUADRO DE MOBILIÁRIO				
JANELAS				
001	Dimensões	Material	Tipo	Quantidade
001	2,00 x 2,10	Vidro Temperado - Fumê	Comer 02 folhas	01
002	2,00 x 2,10	Vidro Temperado - Fumê	Comer 02 folhas	03
003	0,80 x 1,40	Alumínio	Moldura	08
004	Diâm. de 30cm	Exaustor	com tela	02
005	0,80 x 1,00	Abertura de Vão em Alvenaria		01


PORTAS				
001	Dimensões	Material	Tipo	Quantidade
001	2,00 x 2,10	Vidro Temperado - Fumê	Abre 02 folhas	01
002	1,00 x 2,10	Alumínio	Abre 01 folha	09
003	1,00 x 2,10	Alumínio	Comer 01 folha	07
004	1,00 x 2,10	Alumínio	Comer 01 folha	06
005	1,00 x 2,10	Vidro Temperado - Fumê	Comer 01 folha	08
006	1,00 x 2,10	Vidro Temperado - Fumê	Comer 01 folha	02
007	1,00 x 2,10	Alumínio	Abre 01 folha	02
008	1,00 x 2,10	Alumínio	Abre 02 folhas	02
009	1,00 x 2,10	Alumínio	Abre 02 folhas	02

PISO	
1	Granito polido


PAREDE	
1	Reboco oca, pintada com tinta Esmalte Sintético
2	Asseto branco brilhante, 30cm x 30cm até o teto
3	Com Relevo a 20cm do teto.

TETO	
1	Seu pré-moldado rebocada com argamassa Betada
2	pintada com tinta Esmalte Sintético
3	Na cor Branco sobre massa acrílica.


REVESTIMENTO	
1	Aplicação de revestimento de azulejo com detalhamento.
2	Aplicação de revestimento de azulejo com detalhamento.

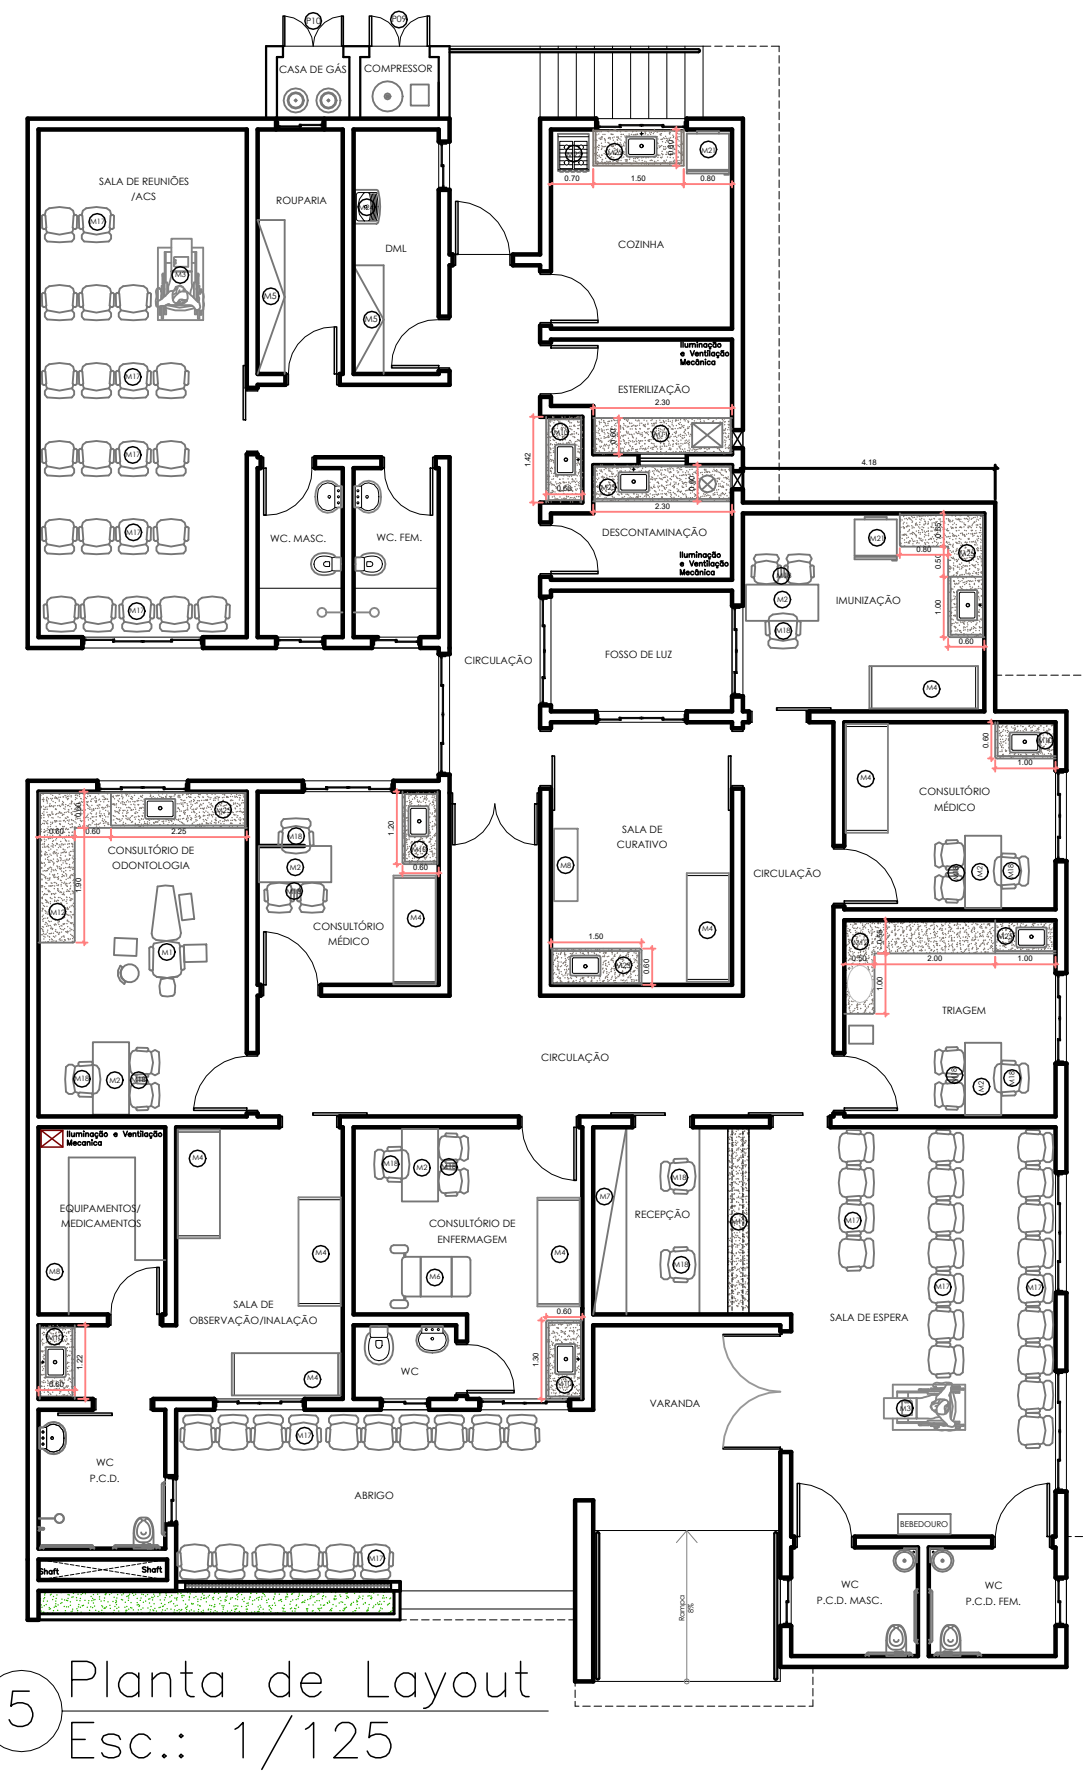



5 Planta de Layout Esc.: 1/125

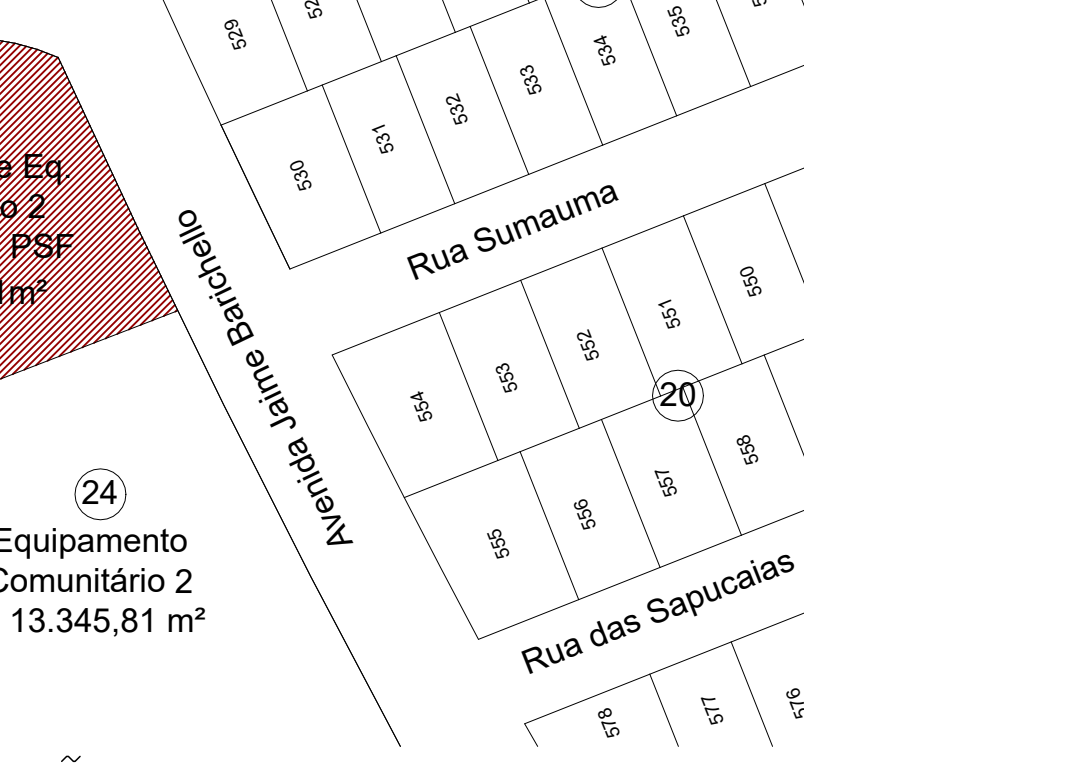


1 Planta de Situação Sem Escala

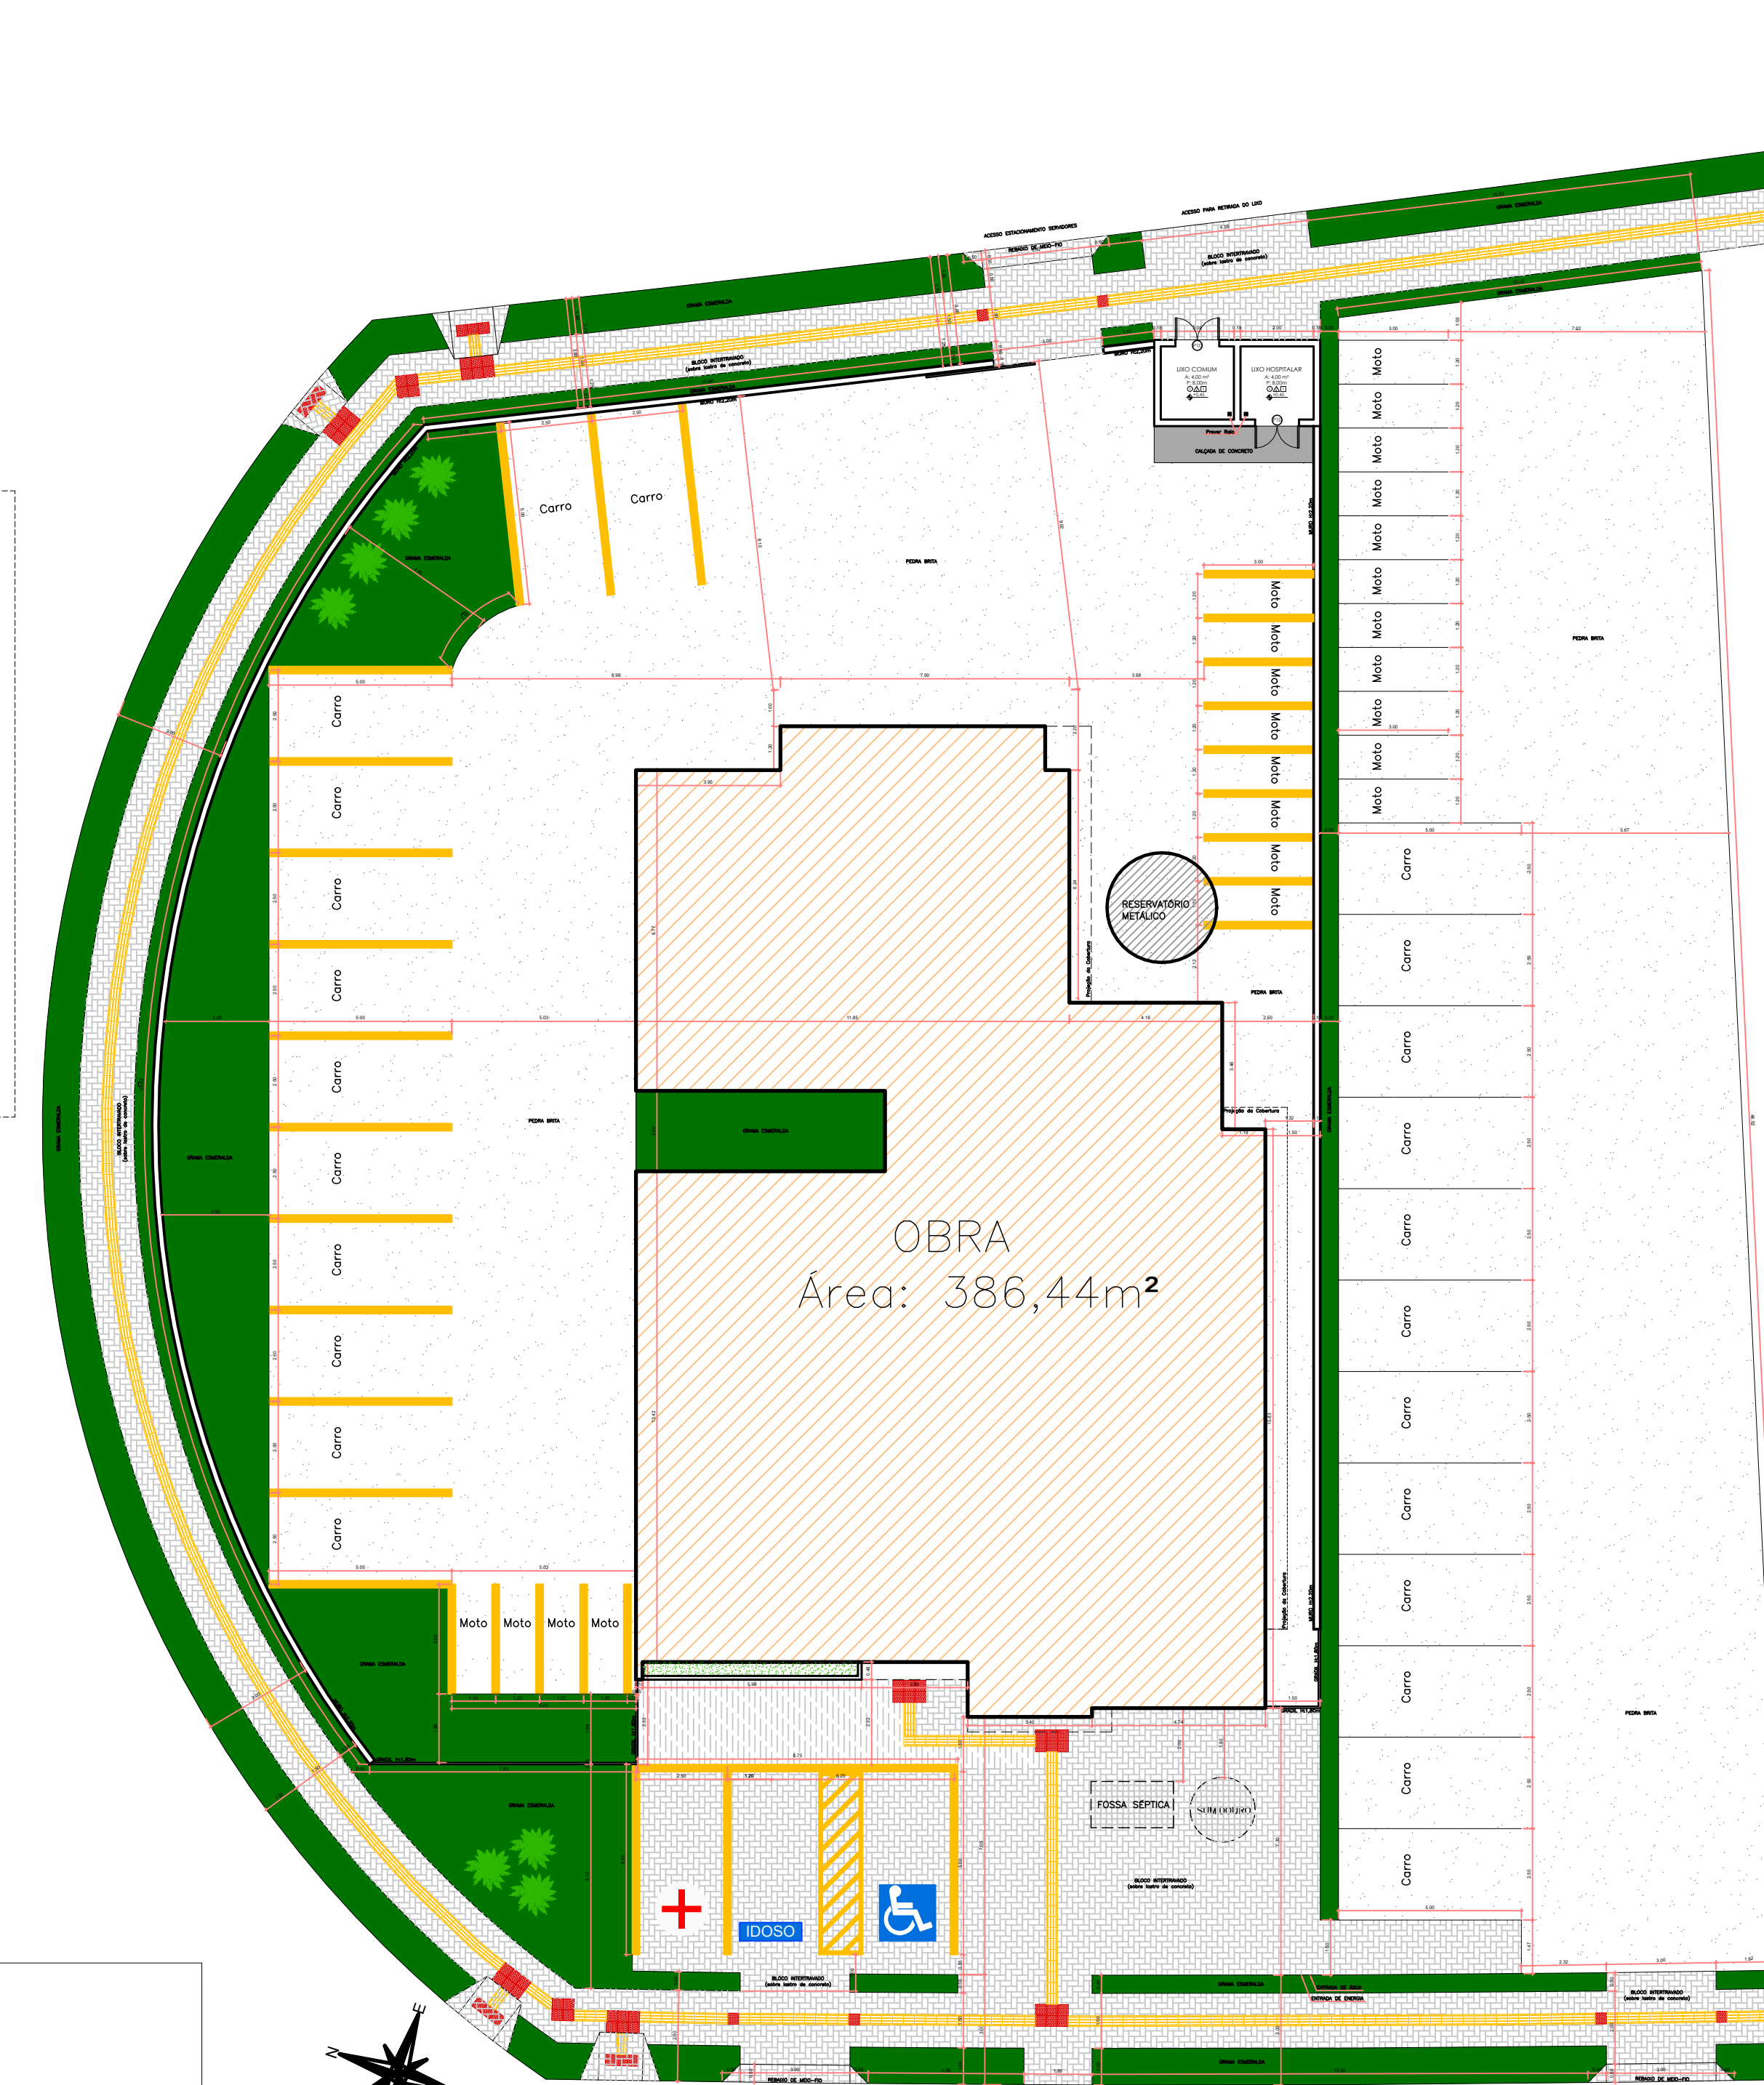


2 Planta de Implantação Esc.: 1/150

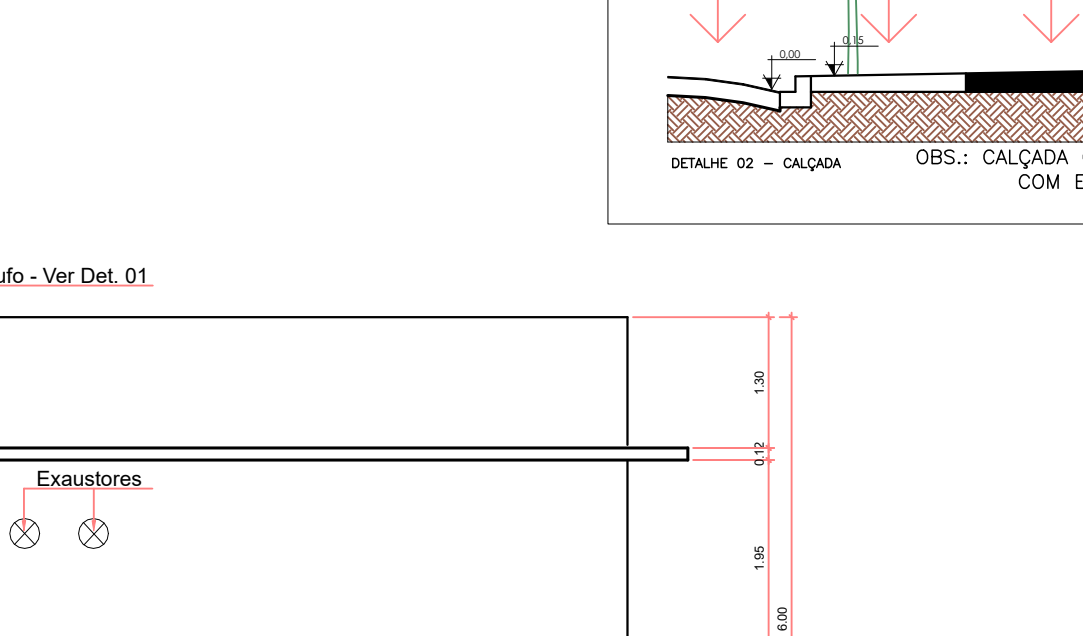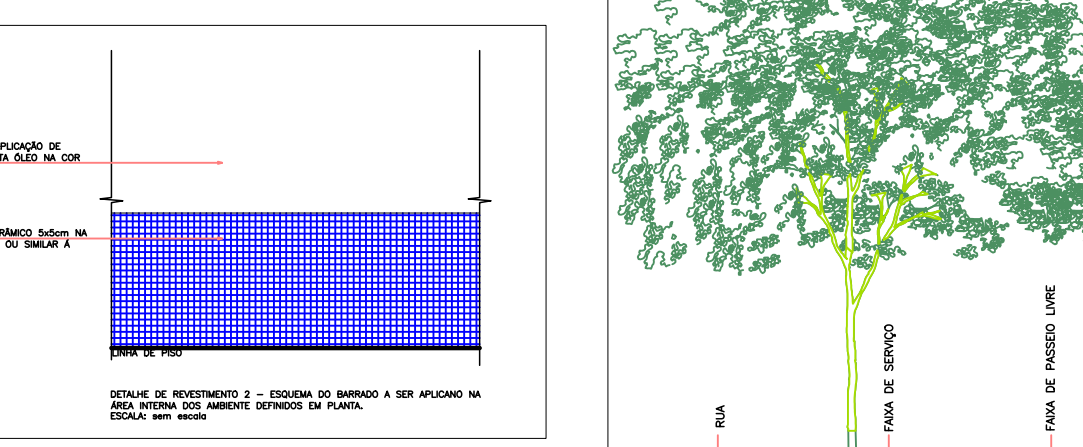


9 Corte DD' Esc.: 1/75

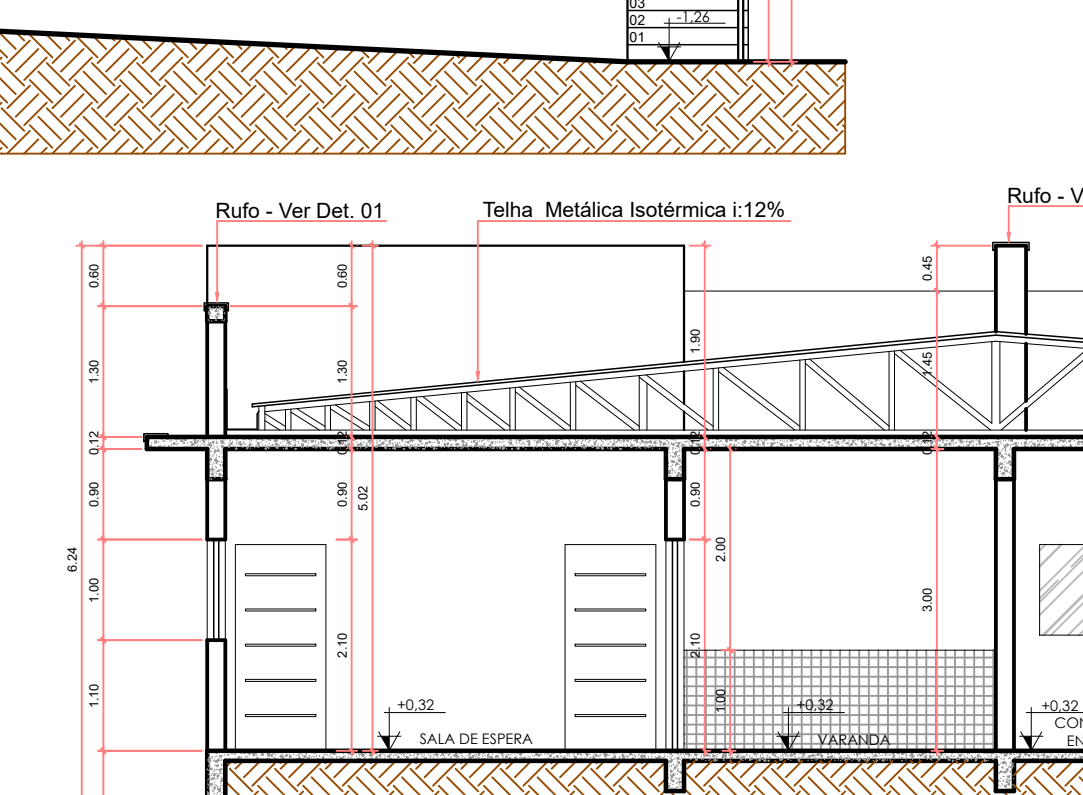


11 Corte FF' Esc.: 1/75

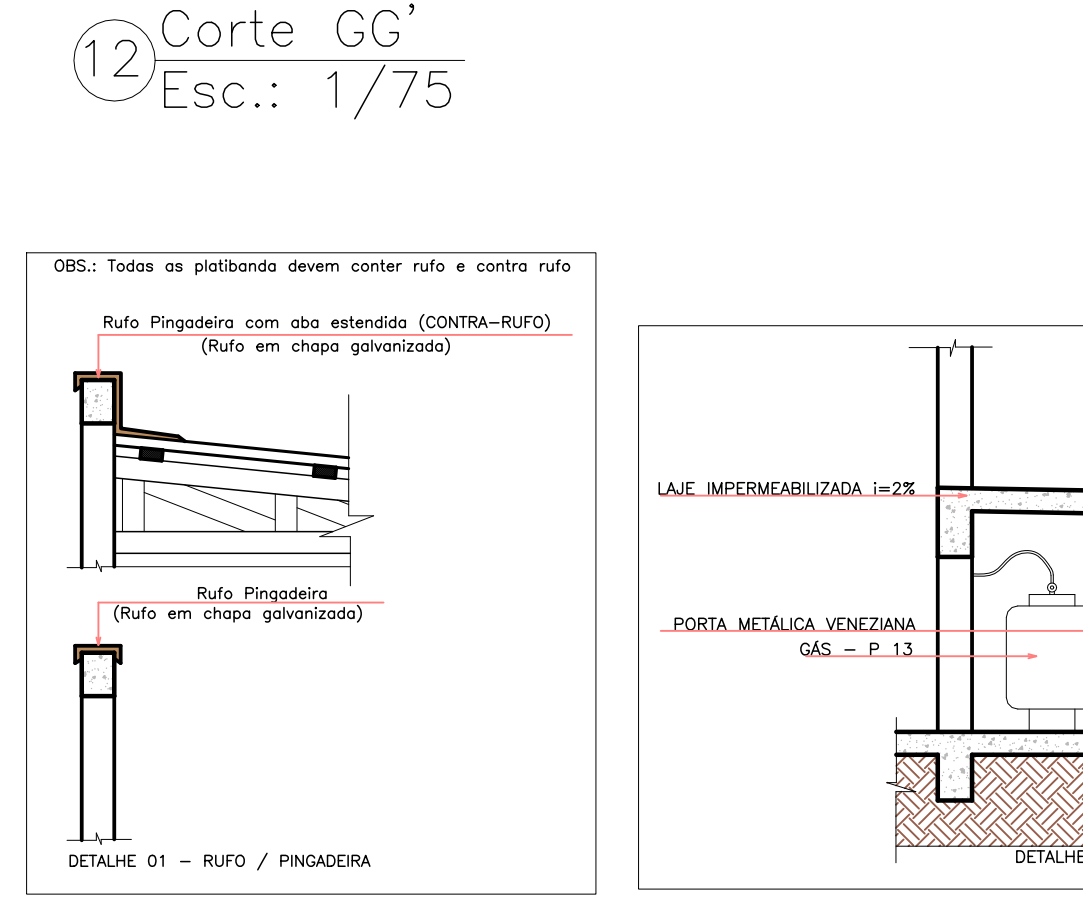

12 Corte GG' Esc.: 1/75

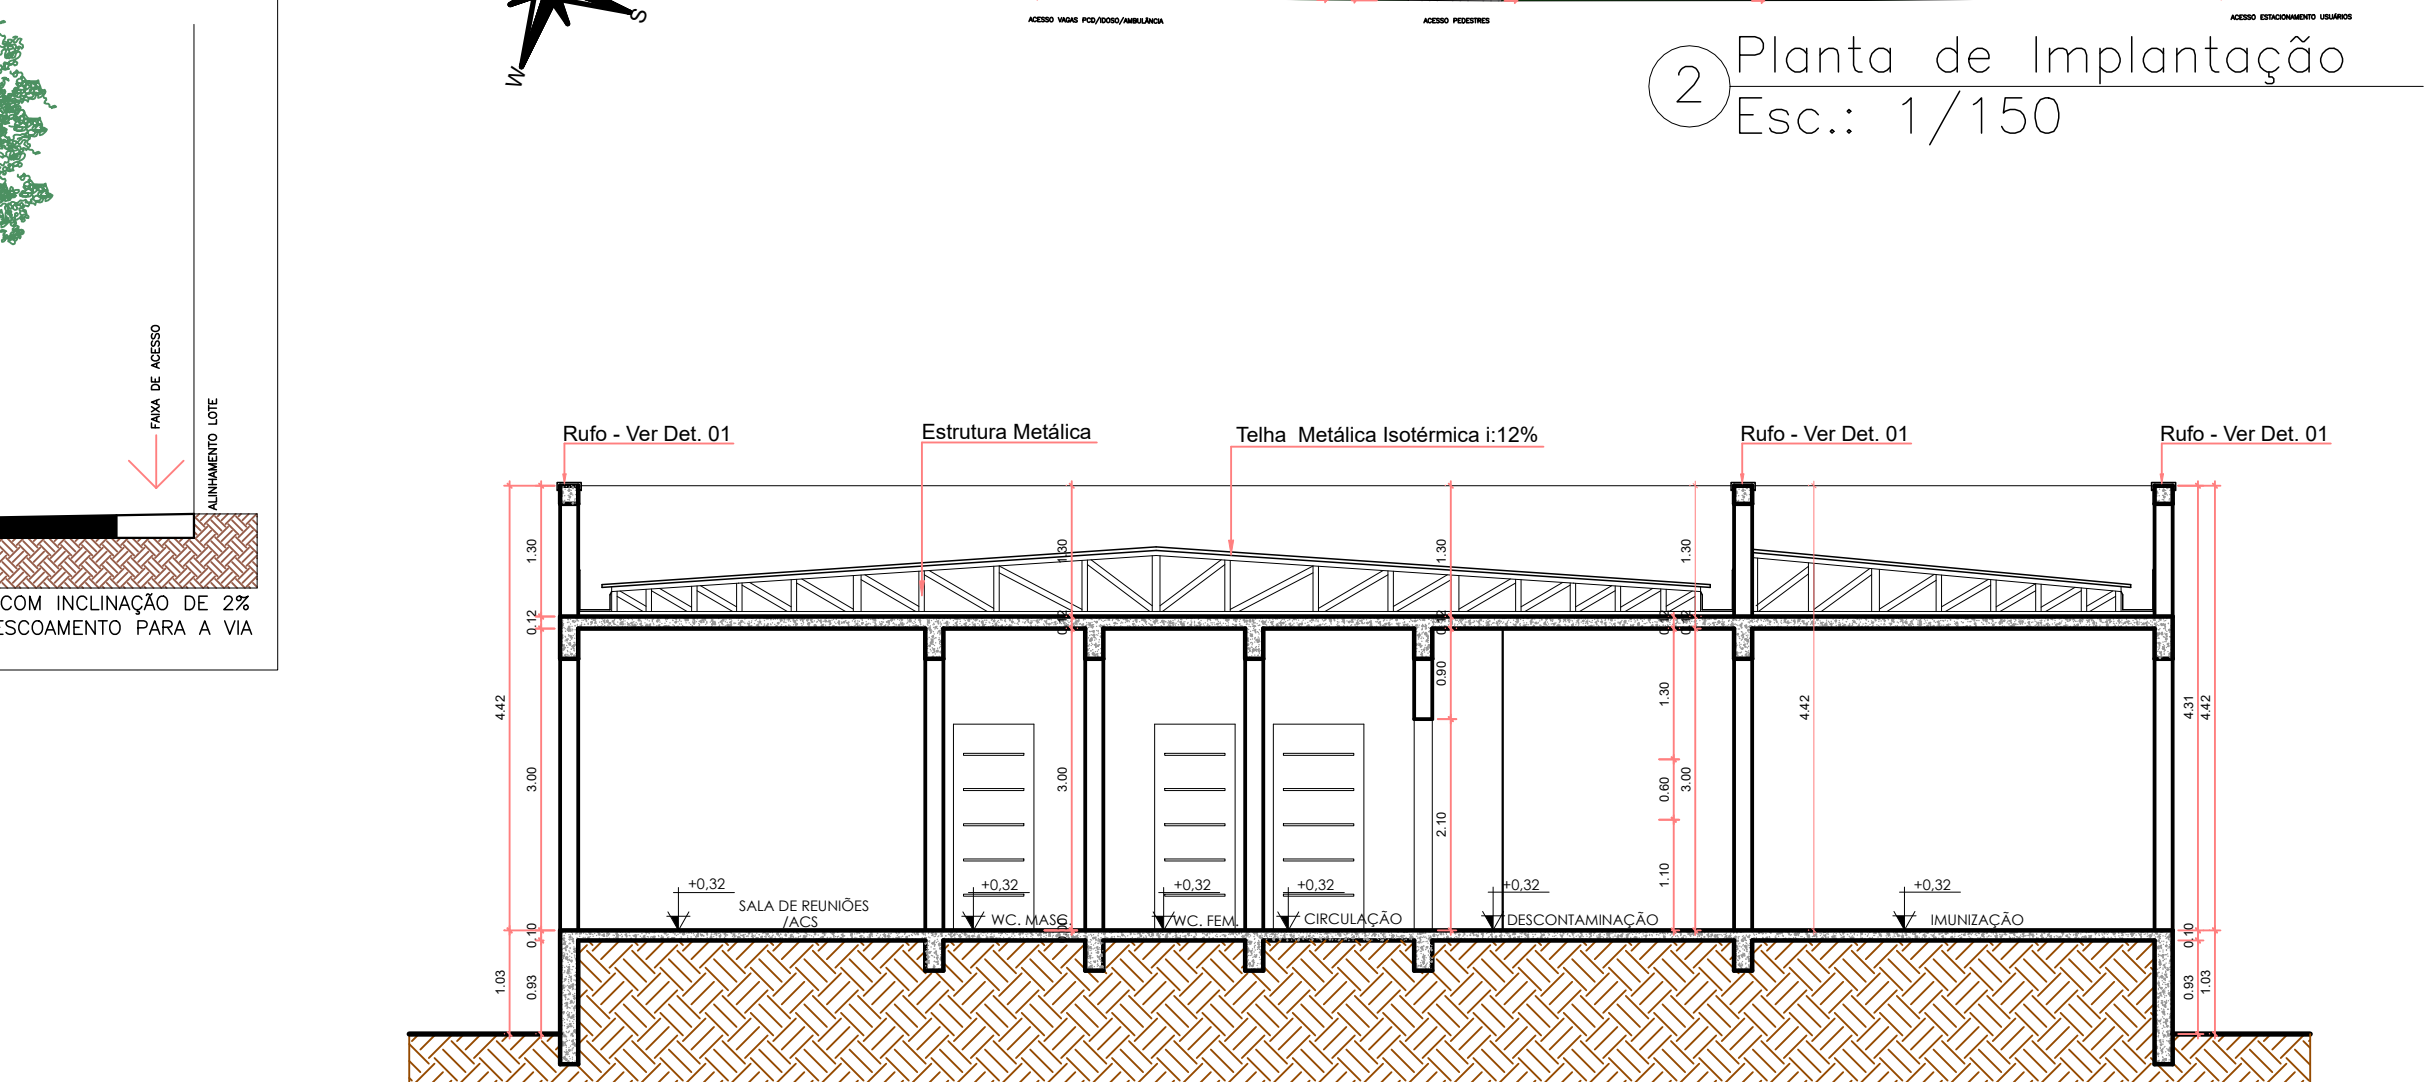

10 Corte EE' Esc.: 1/75

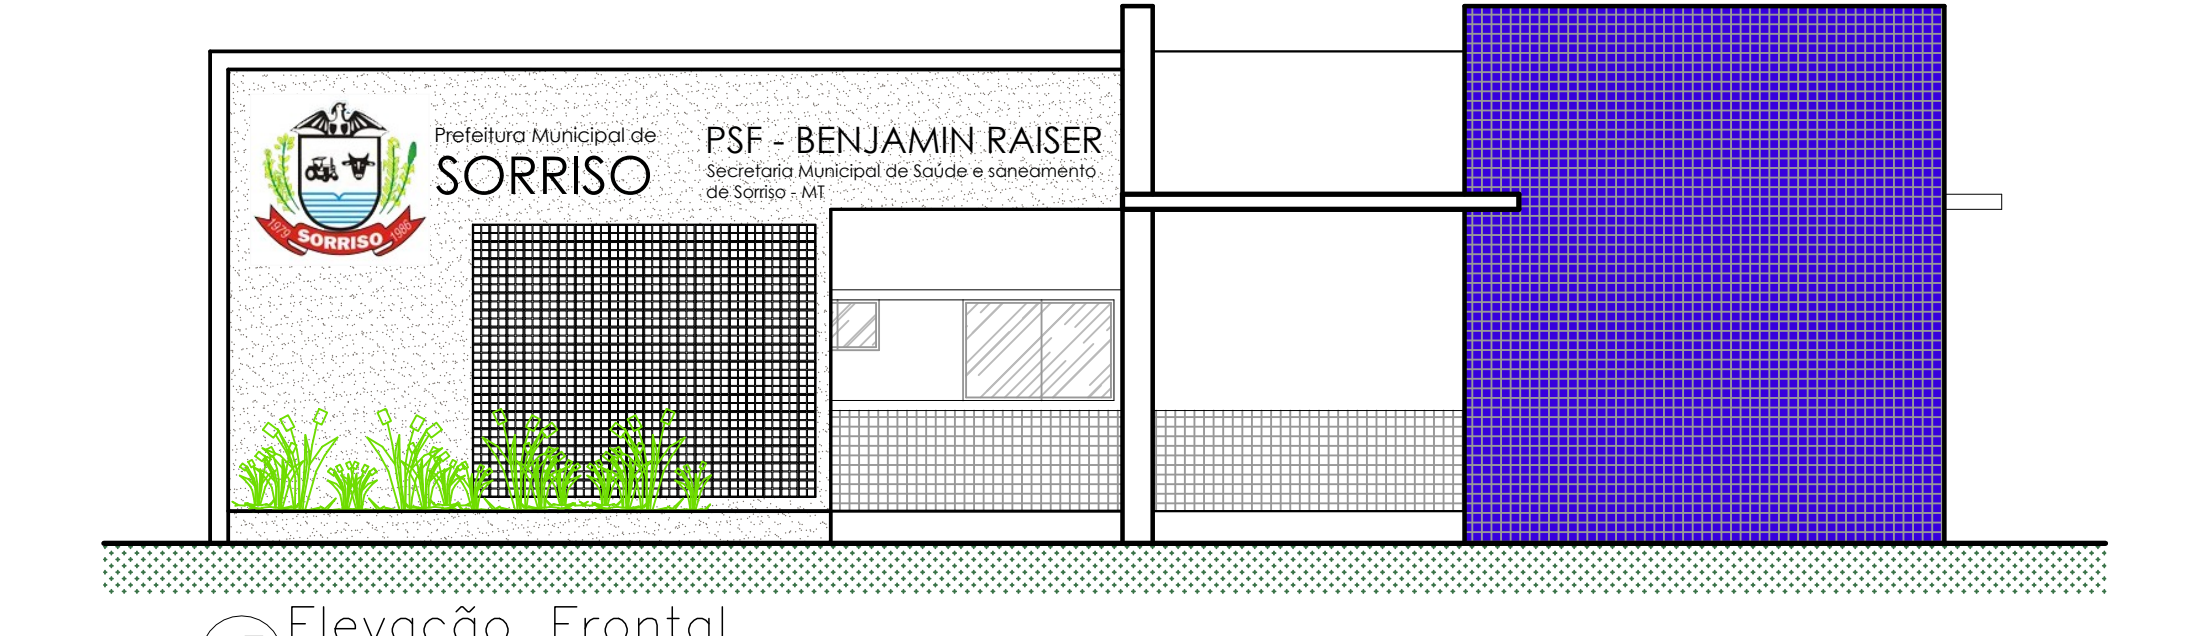

13 Elevação Frontal Esc.: 1/75

**Prefeitura Municipal de Sorriso**  
ESTADO DE MATO GROSSO

**PROJETO:**  
PSF - Morada do Bosque I

**DETALHES:**  
Planta de Situação, Planta de Implantação, Planta de Cobertura, Planta Baixa, planta de layout, Corte AA', Corte BB', Corte CC', Corte DD', Corte EE', Corte FF', Corte GG', Elevação 1 - Fachada Frontal, Detalhamentos

**OBRA:**  
Construção do PSF do Morada do Bosque I.  
LOCAL:  
Av. Jaime Barichello, Eq. Comunitário 2, Qd. 24  
Morada do Bosque I - Sorriso/MT

**01/01**

**AUTOR DO PROJETO:**  
Janine G. de Freitas Costa  
PROFESSORA DE ARQUITETURA  
CAU 471281-4

**PROJETO:**  
EDNILSON DE LIMA OLIVEIRA  
SECRETÁRIO DA CENAR

**ÁREAS:** ÁREA LOTE: 1.790,21m<sup>2</sup>  
ÁREA DA CONSTRUÇÃO: 386,44m<sup>2</sup>

**PROPRIETÁRIO:**  
MUNICÍPIO DE SORRISO  
CNPJ 03.299.070/0001-02

**DATA:**  
Dezembro 2021

**PROJETO:**  
Janine Costa