

TABELA 1 – NCTB 15(2019) DE MT E NBR 13434-2 – DIMENSÕES DAS PLACAS DE SINALIZAÇÃO ESC.: S/E

SINAL	FORMA GEOMÉTRICA	COTA (mm)	DISTÂNCIA MÁXIMA DE VISIBILIDADE (m)											
			4	6	8	10	12	14	16	18	20	24	28	30
PROIBIÇÃO		D	101	151	202	252	303	353	404	454	505	606	706	757
ALERTA		L	136	204	272	340	408	476	544	612	680	816	951	1019
ORIENTAÇÃO SALVAMENTO E EQUIPAMENTOS		L	89	134	179	224	268	313	358	402	447	537	626	671
		H (L=2H)	63	95	126	158	190	221	253	285	316	379	443	474

1) AS DIMENSÕES (COTAS) APRESENTADAS SÃO VALORES MÍNIMOS DE REFERÊNCIA PARA AS DISTÂNCIAS DADAS





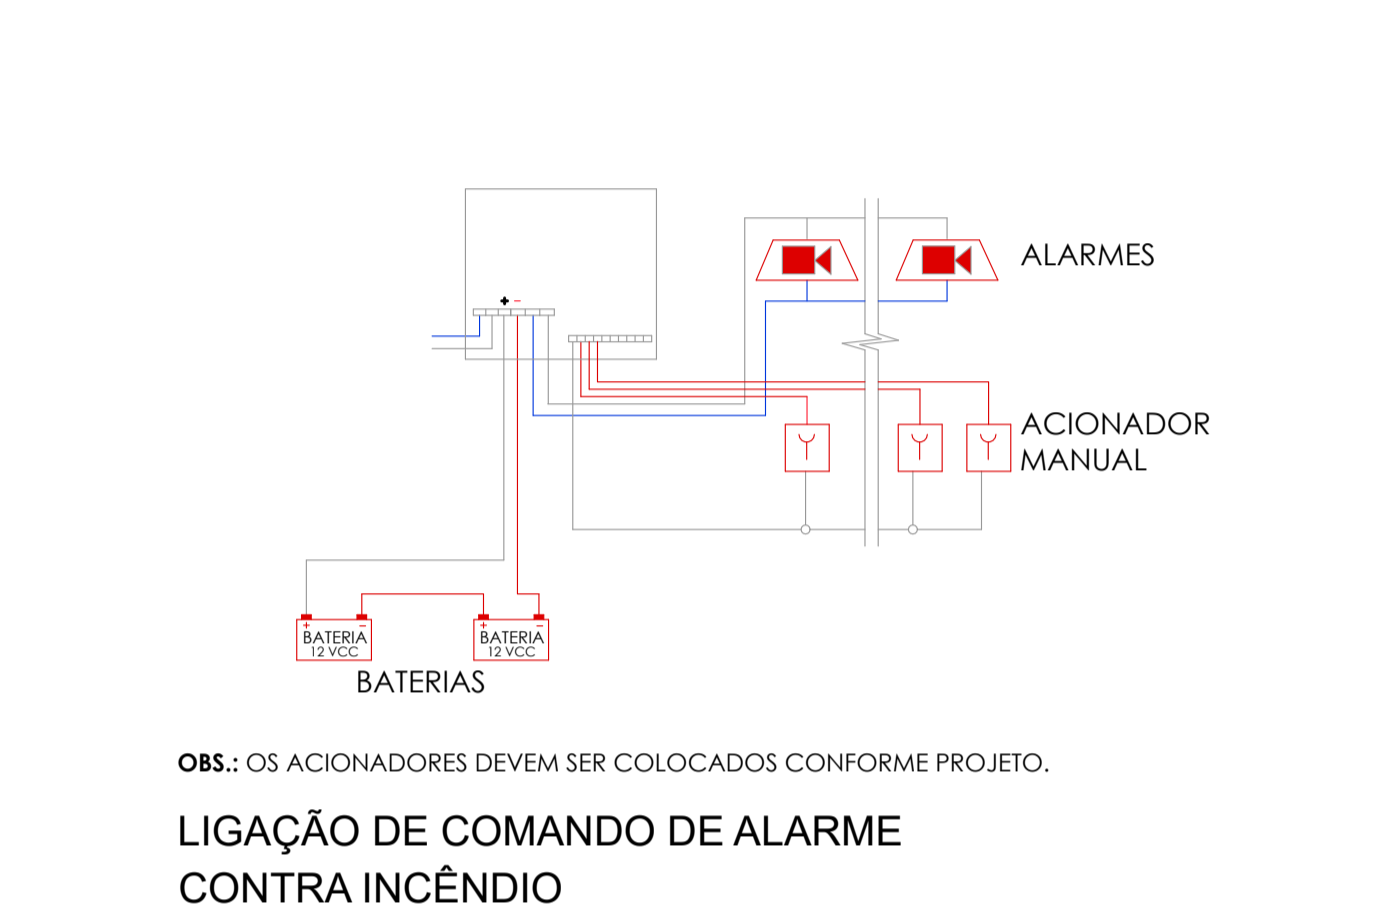


TABELA 2 – Sinalização de orientação e salvamento

12		Indicação do sentido (esquerda ou direita) de uma saída de emergência. Dimensões mínimas: L = 2,0 x H. Fundo: verde. Pictograma: fotoluminescente.
13		Indicação do sentido (esquerda ou direita) de uma saída de emergência. Dimensões mínimas: L = 2,0 x H. Indicação de uma saída de emergência a ser afixada acima de uma porta, para indicar o seu acesso.
14		Indicação do sentido de fuga no interior das escadas (direita ou esquerda, descendo ou subindo). O desenho indicativo deve ser posicionado de acordo com o sentido a ser sinalizado.
16		Indicação do sentido de fuga no interior das escadas (direita ou esquerda, descendo ou subindo). O desenho indicativo deve ser posicionado de acordo com o sentido a ser sinalizado.
17		Indicação da saída de emergência, utilizada como complemento do pictograma fotoluminescente (seta ou imagem, ou ambas).

TABELA 3 – Sinalização de Equipamentos

20		Alarame sonoro	Indicação do local de instalação do alarame de incêndio.
21		Comando manual de alarame ou bomba de incêndio	Ponto de acionamento de alarame de incêndio ou bomba de incêndio. Deve vir sempre acompanhado de uma mensagem escrita, designando o equipamento acionado por aquele ponto.
23		Extintor de incêndio	Indicação da localização dos extintores de incêndio.
25		Abrigo de mangueira e hidrante	Indicação do abrigo da mangueira de incêndio com ou sem hidrante no seu interior.
26		Hidrante de incêndio	Indicação da localização do hidrante quando instalado fora do abrigo de mangueiras.

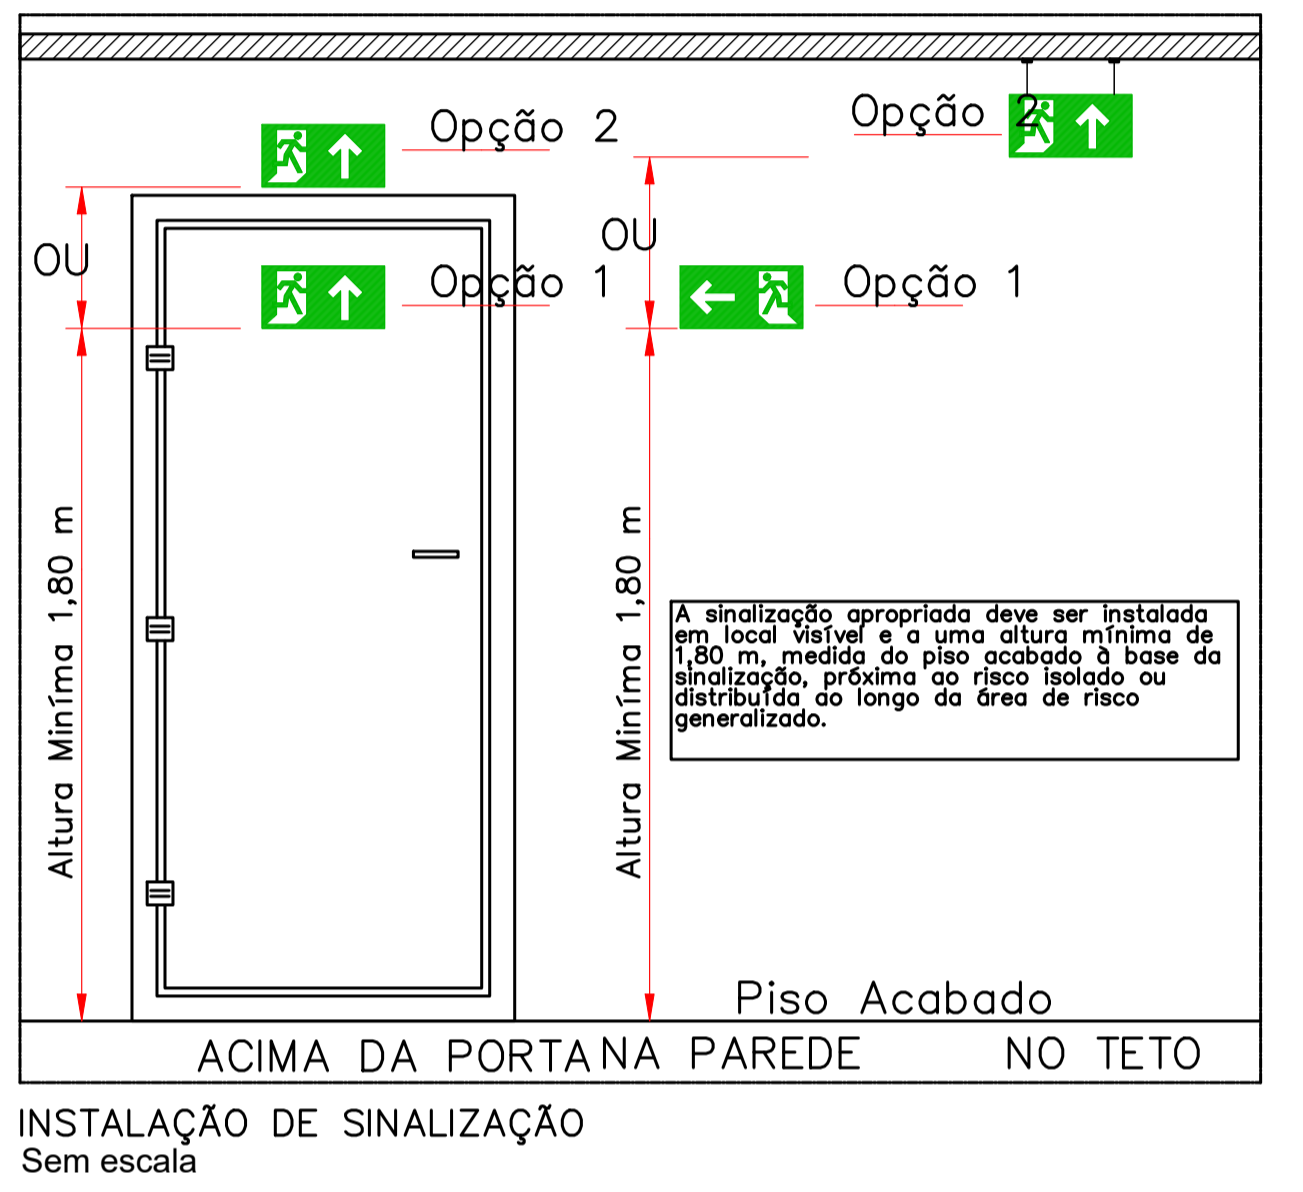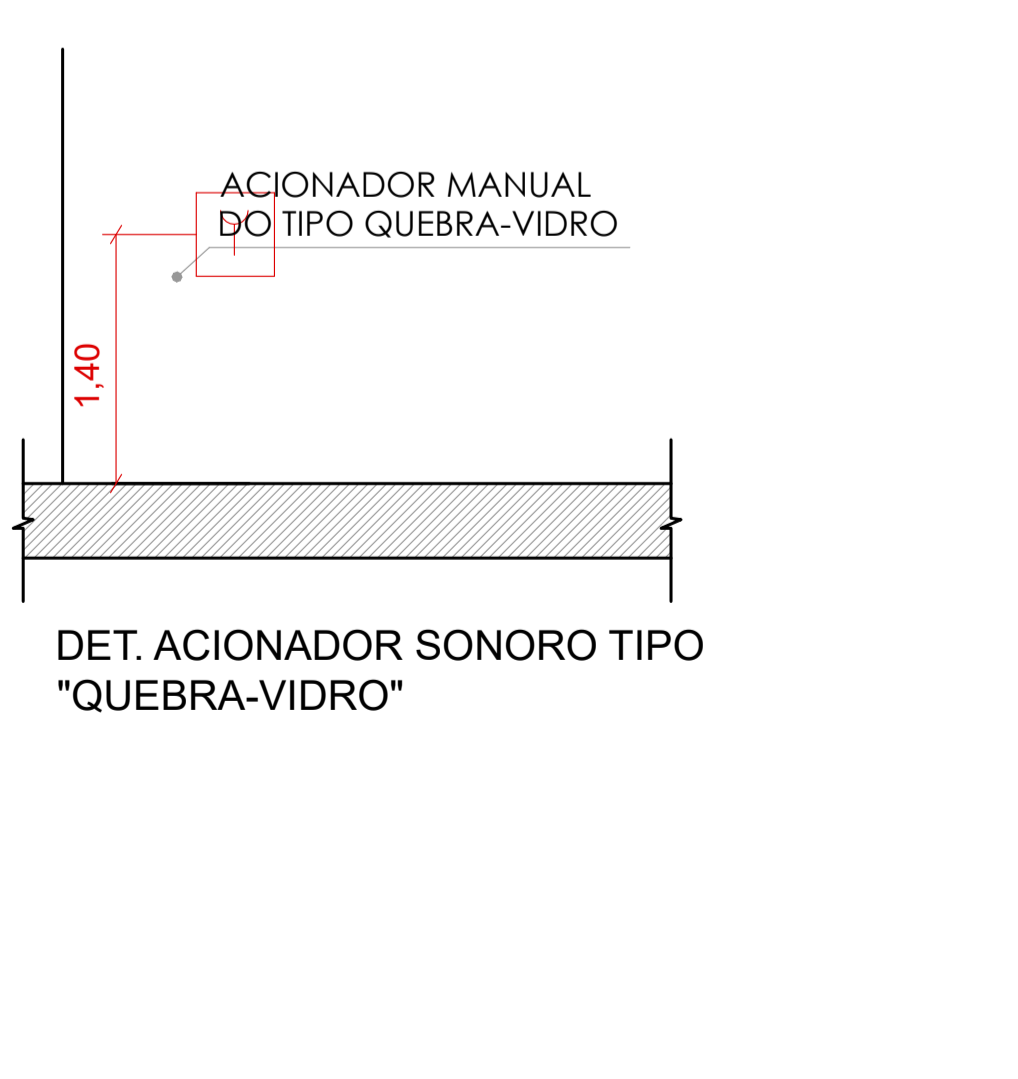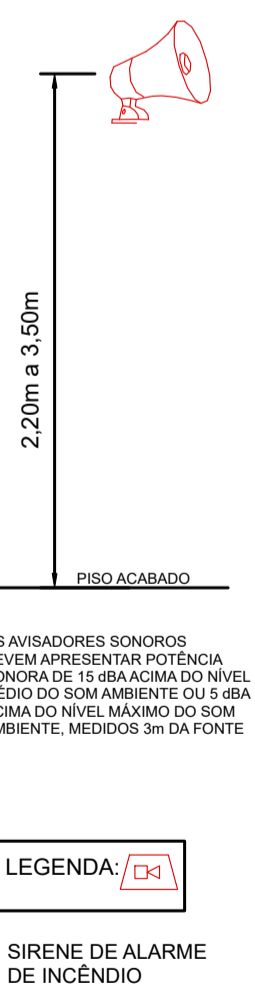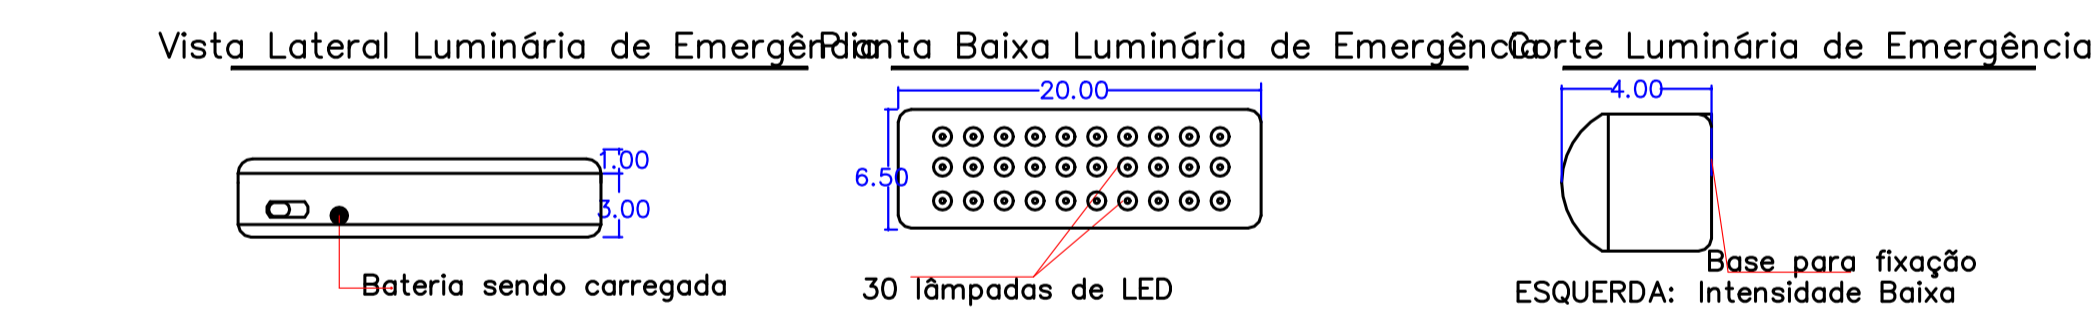

OBSERVAÇÕES PARA CENTRAL DE ALARME:


- A central de alarme deve ser instalada em local visível e protegida contra impactos.
- Os eletrônicos devem ser em ferro galvanizado, não em aço. A placa deve ser do tipo antirruído.
- Cada botão de alarme manual será instalado por 04 fix.


LEGENDA:

DETALHE DA CENTRAL DO ALARME DE INCÊNDIO

RETANGULAR	TRIANGULAR	IDENTIFICAÇÃO DAS SINALIZAÇÕES		
QUADRADO	CIRCULAR	S2	S3	S8
		INDICAÇÃO DO SENTIDO DE UMA SAÍDA DE EMERGÊNCIA ESQUERDA OU DIREITA	INDICAÇÃO DE UMA SAÍDA DE EMERGÊNCIA, A SER FIXADA ACIMA DA PORTA	INDICAÇÃO DO SENTIDO DE FUGA NO INTERIOR DE ESCADAS. INDICA ESQUERDA E DESCENDO
		INDICAÇÃO DE UMA SAÍDA DE EMERGÊNCIA COM PICTOGRAMA FOTOLUMINESCENTE	INDICAÇÃO DE PAVIMENTO NO INTERIOR DA ESCADA, PATAMAR E PORTA CORTA-FOGO	AVISADOR SONORO
		INDICAÇÃO DO SENTIDO DE UMA SAÍDA DE EMERGÊNCIA ESQUERDA OU DIREITA	INDICAÇÃO DO SENTIDO DE FUGA NO INTERIOR DE ESCADAS. INDICA DIREITA E DESCENDO	ACIONADOR MANUAL DE ALARME
		INDICAÇÃO DA LOCALIZAÇÃO DE EXTINTORES	AVISADOR SONORO	ABRIGO DE MANGUEIRA COM HIDRANTE NO SEU INTERIOR

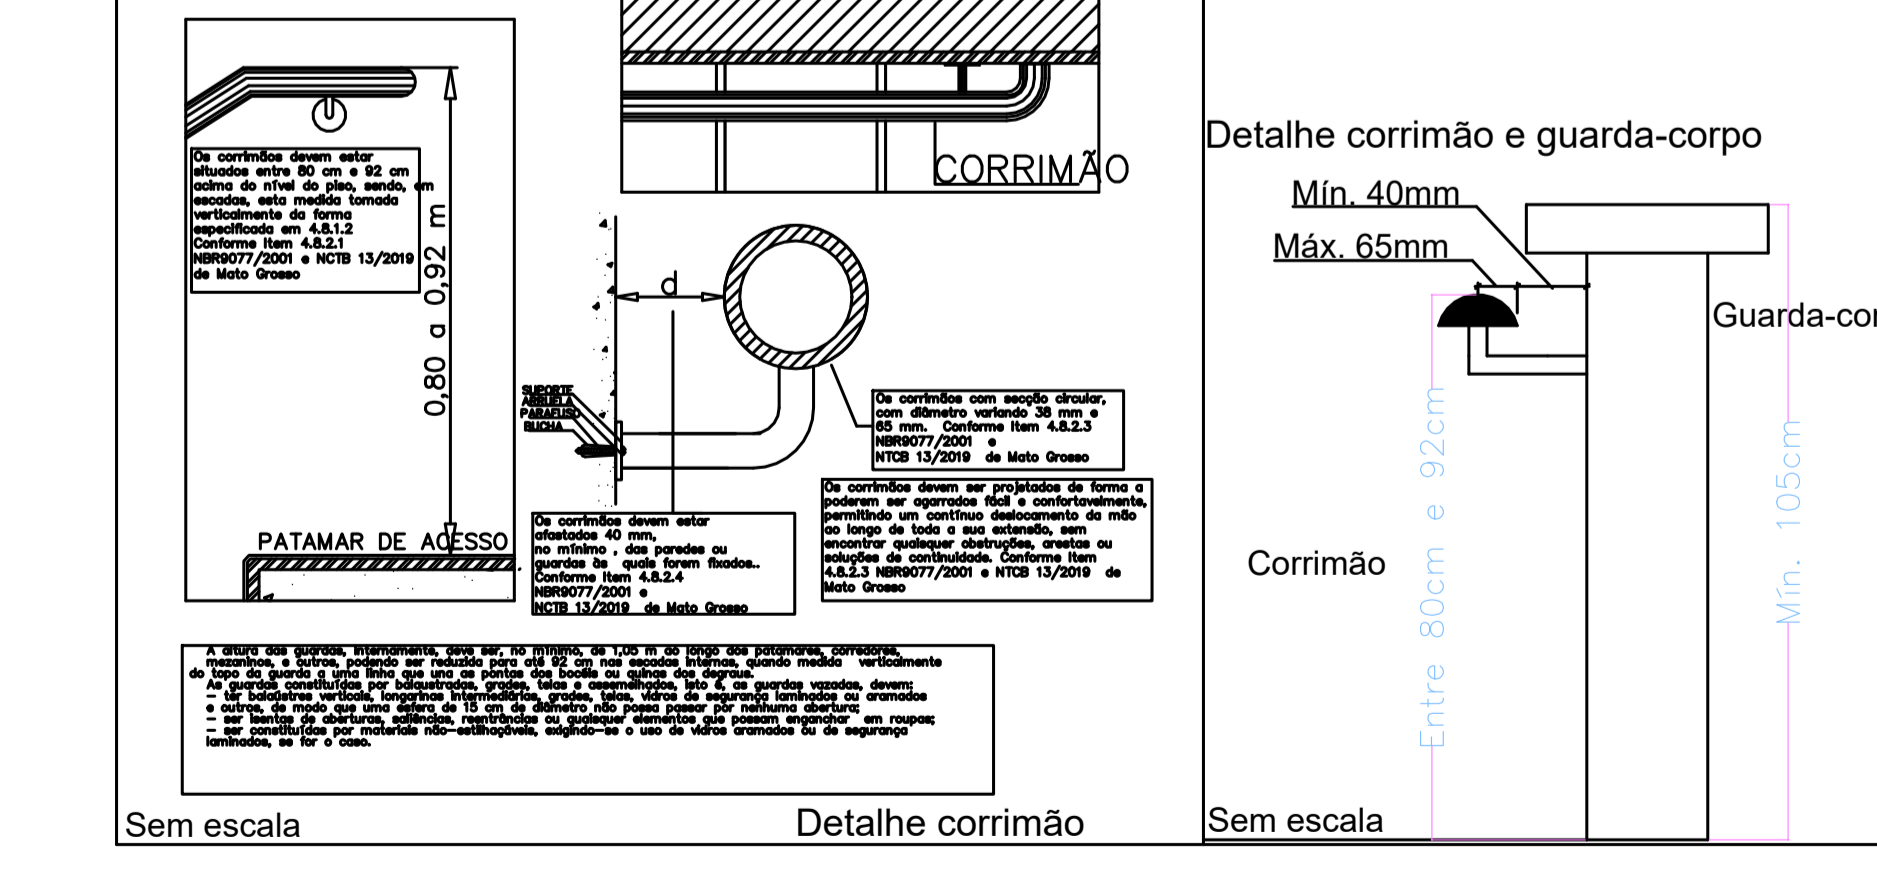

ESPAÇO DESTINADO AO USO EXCLUSIVO DO CBMMT:

PROCESSO DE SEGURANÇA CONTRA INCÊNDIO E PÂNICO

(X) NOVO () ATUALIZAÇÃO DE PSCIP Nº: () SUBSTITUIÇÃO DE PSCIP Nº:

PREFEITURA DE SORRISO
CAPITAL NACIONAL DO AGRONEGÓCIO

TÍTULO DO DESENHO: Detalhamento dos preventivos
OCUPAÇÃO: Escalator - E=1
RAZÃO SOCIAL: Prefeitura Municipal de Sorriso
NOME FANTASIA: Escola Santa Maria
CNPJ/CPF: 03.239.076/0001-62
ENDEREÇO: Avenida Araguaia, Loteamento Gleba Sorriso - Sorriso/MT
RESPONSÁVEL TÉCNICO: Nome: Mariane Barbosa Dório, Título: Engenheira Civil, Registro CREA: 2514000159, CPF: 371.276.928-82

DATA: 05/2022 ESCALA: INDICADA REVISÃO: 00 PRANCHA: 1A/03