


Legenda de condutos - RESERVATORIO	
Pluvial	—
Ventilação	—

Legenda detalhada - RESERVATORIO	
Joelho 90- coluna	
PVC Esgoto	
Joelho 90	
75 mm	1pc
Joelho 90- desce	
PVC Esgoto	
Joelho 90	
75 mm	1pc
Luva de correr- coluna	
PVC Esgoto	
Luva de correr	
150 mm	1pc
Luva simples- coluna	
PVC Esgoto	
Luva simples	
50 mm	1pc

Lista de materiais - RESERVATORIO	
Pluvial	
PVC Esgoto	
Joelho 90	
75 mm	4 pc
Luva de correr	20 pc
75 mm	8 pc
Tubo rígido c/ ponta lisa	
150 mm - 6"	62.4 m
75 mm - 3"	31.17 m
Ventilação	
PVC Esgoto	
Luva de correr	
75 mm	1 pc
Luva simples	
50 mm	12 pc
75 mm	1 pc
Tubo rígido c/ ponta lisa	
50 mm - 2"	37.21 m
75 mm - 3"	6.16 m

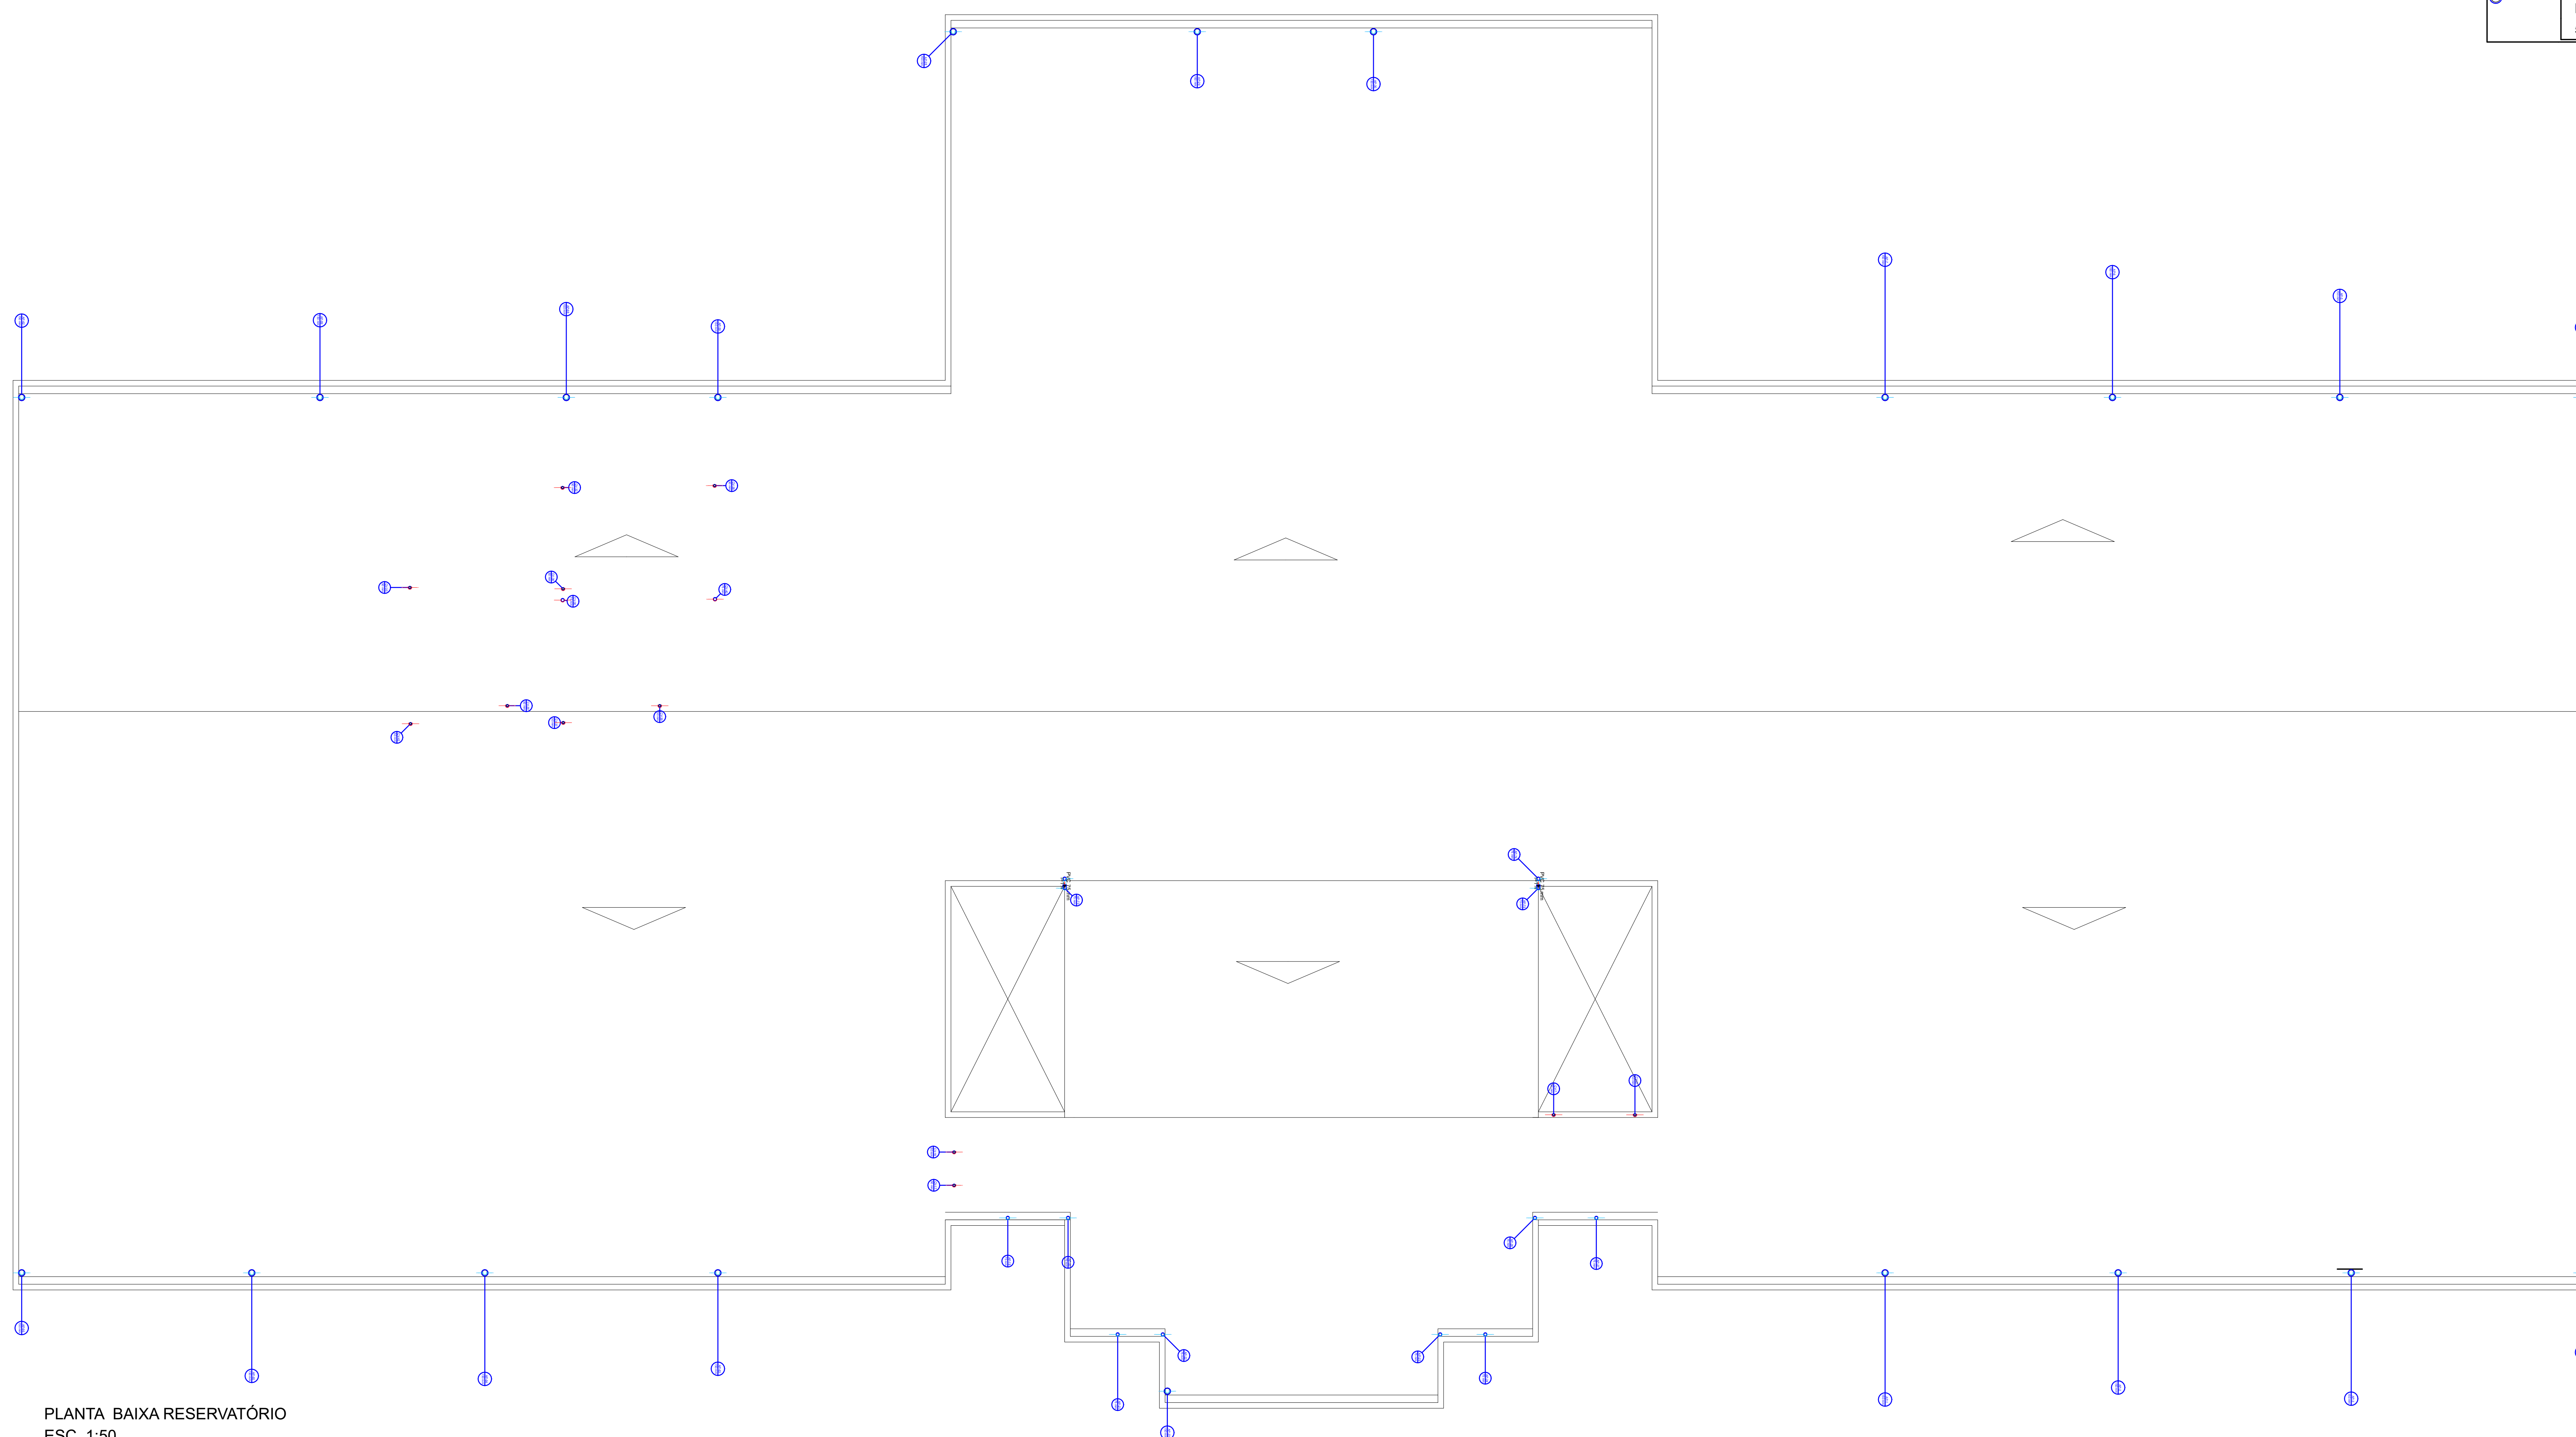

PLANTA BAIXA RESERVATÓRIO  
ESC. 1:50

CARIMBOS:	
 <b>Prefeitura Municipal de Sorriso</b> ESTADO DE MATO GROSSO Gestão 2021/2024	
<b>ESCOLA MUNICIPAL SANTA MARIA</b>	
PROJETO: PROJETO SANITÁRIO E PLUVIAL RESERVATÓRIO- PLANTA BAIXA, E ESPECIFICAÇÕES	
TORRA: ESCOLA MUNICIPAL SANTA MARIA	FOLHA: <b>06/06</b>
LOCAL: PROJEÇÃO DA AVENIDA ARAGUAIA GLEBA - RESERVA ESCOLAR, AREA MUNICIPAL BAIRRO SANTA MARIA, SORRISO - MT.	
AUTOR DO PROJETO: JESSICA TAUANE NOGUEIRA DE ARAUJO <small>Engenheira Civil          CRA-MT 12194/2019</small>	VISTO: EDNILSON DE LIMA OLIVEIRA <small>SECRETARIO DA CENAG</small>
AREA: AREA A CONSTRUIR: 4.645,15 m²	PROPRIETARIO: <b>Prefeitura Municipal de Sorriso</b> <small>CNPJ: 03.239.970/0001-62</small>
DATA: <b>MAIO/2022</b>	ESCALA: <b>INDICADAS</b>