




PROJETO ESTRUTURAL		03
DETALHAMENTO DAS VIGAS BALDRAME E VIGAS CINTA		
LUCIANO CLEBERT SCARBURI		MUNICÍPIO DE SORRISO
EDIFICAÇÃO INSTITUCIONAL		AGOSTO / 2018

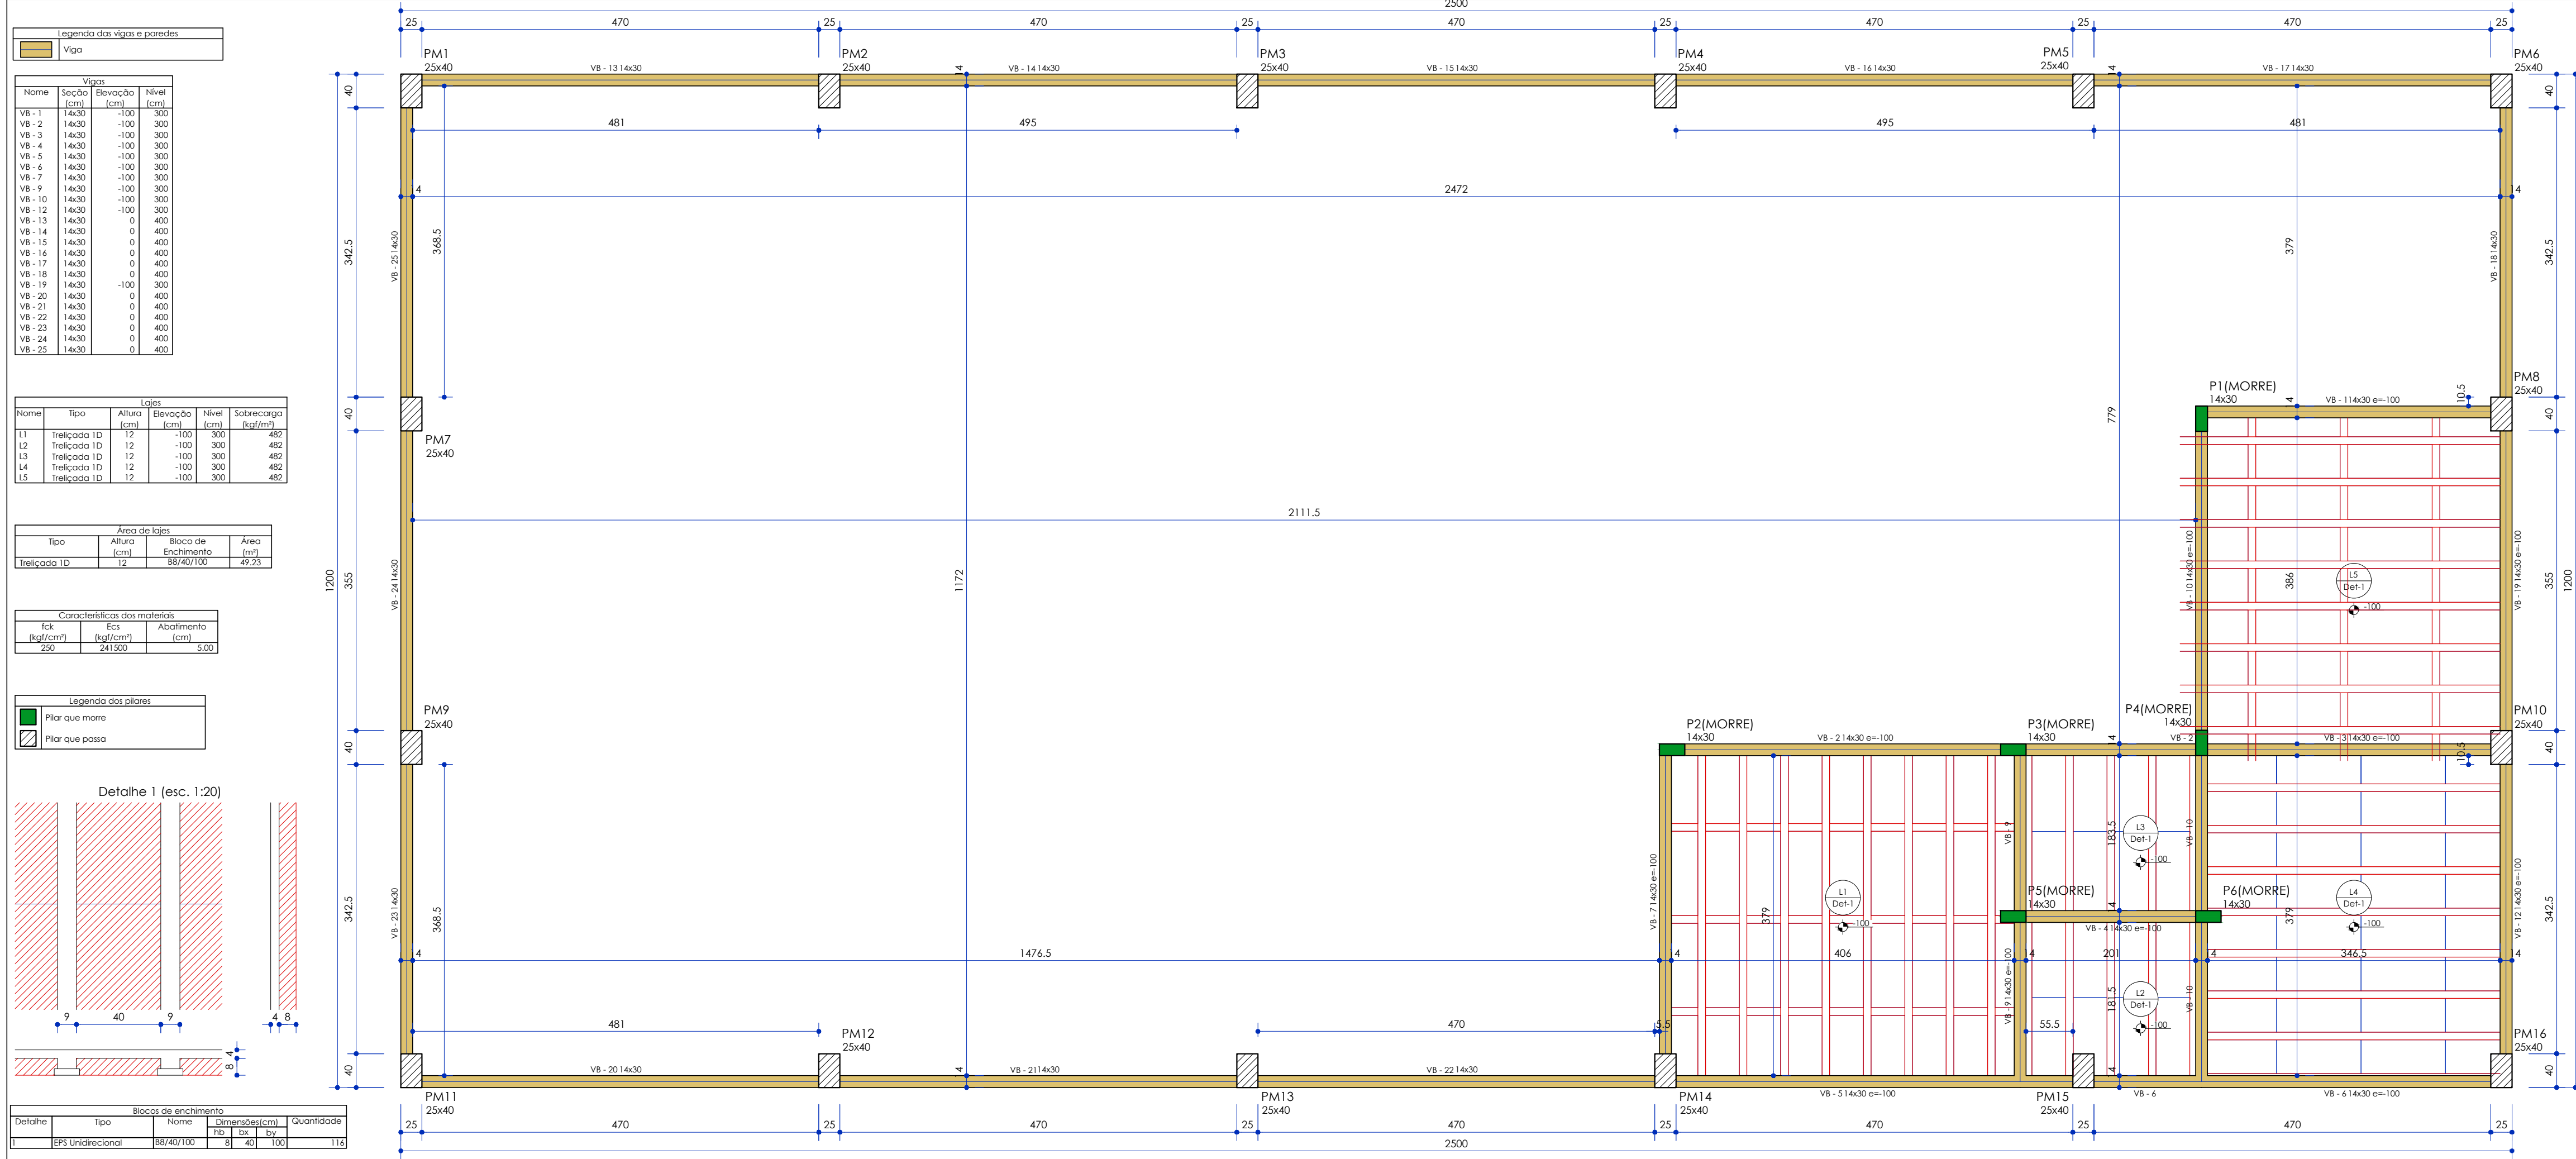

Forma do pavimento Cinto (Nível 400)
Escala 1:75

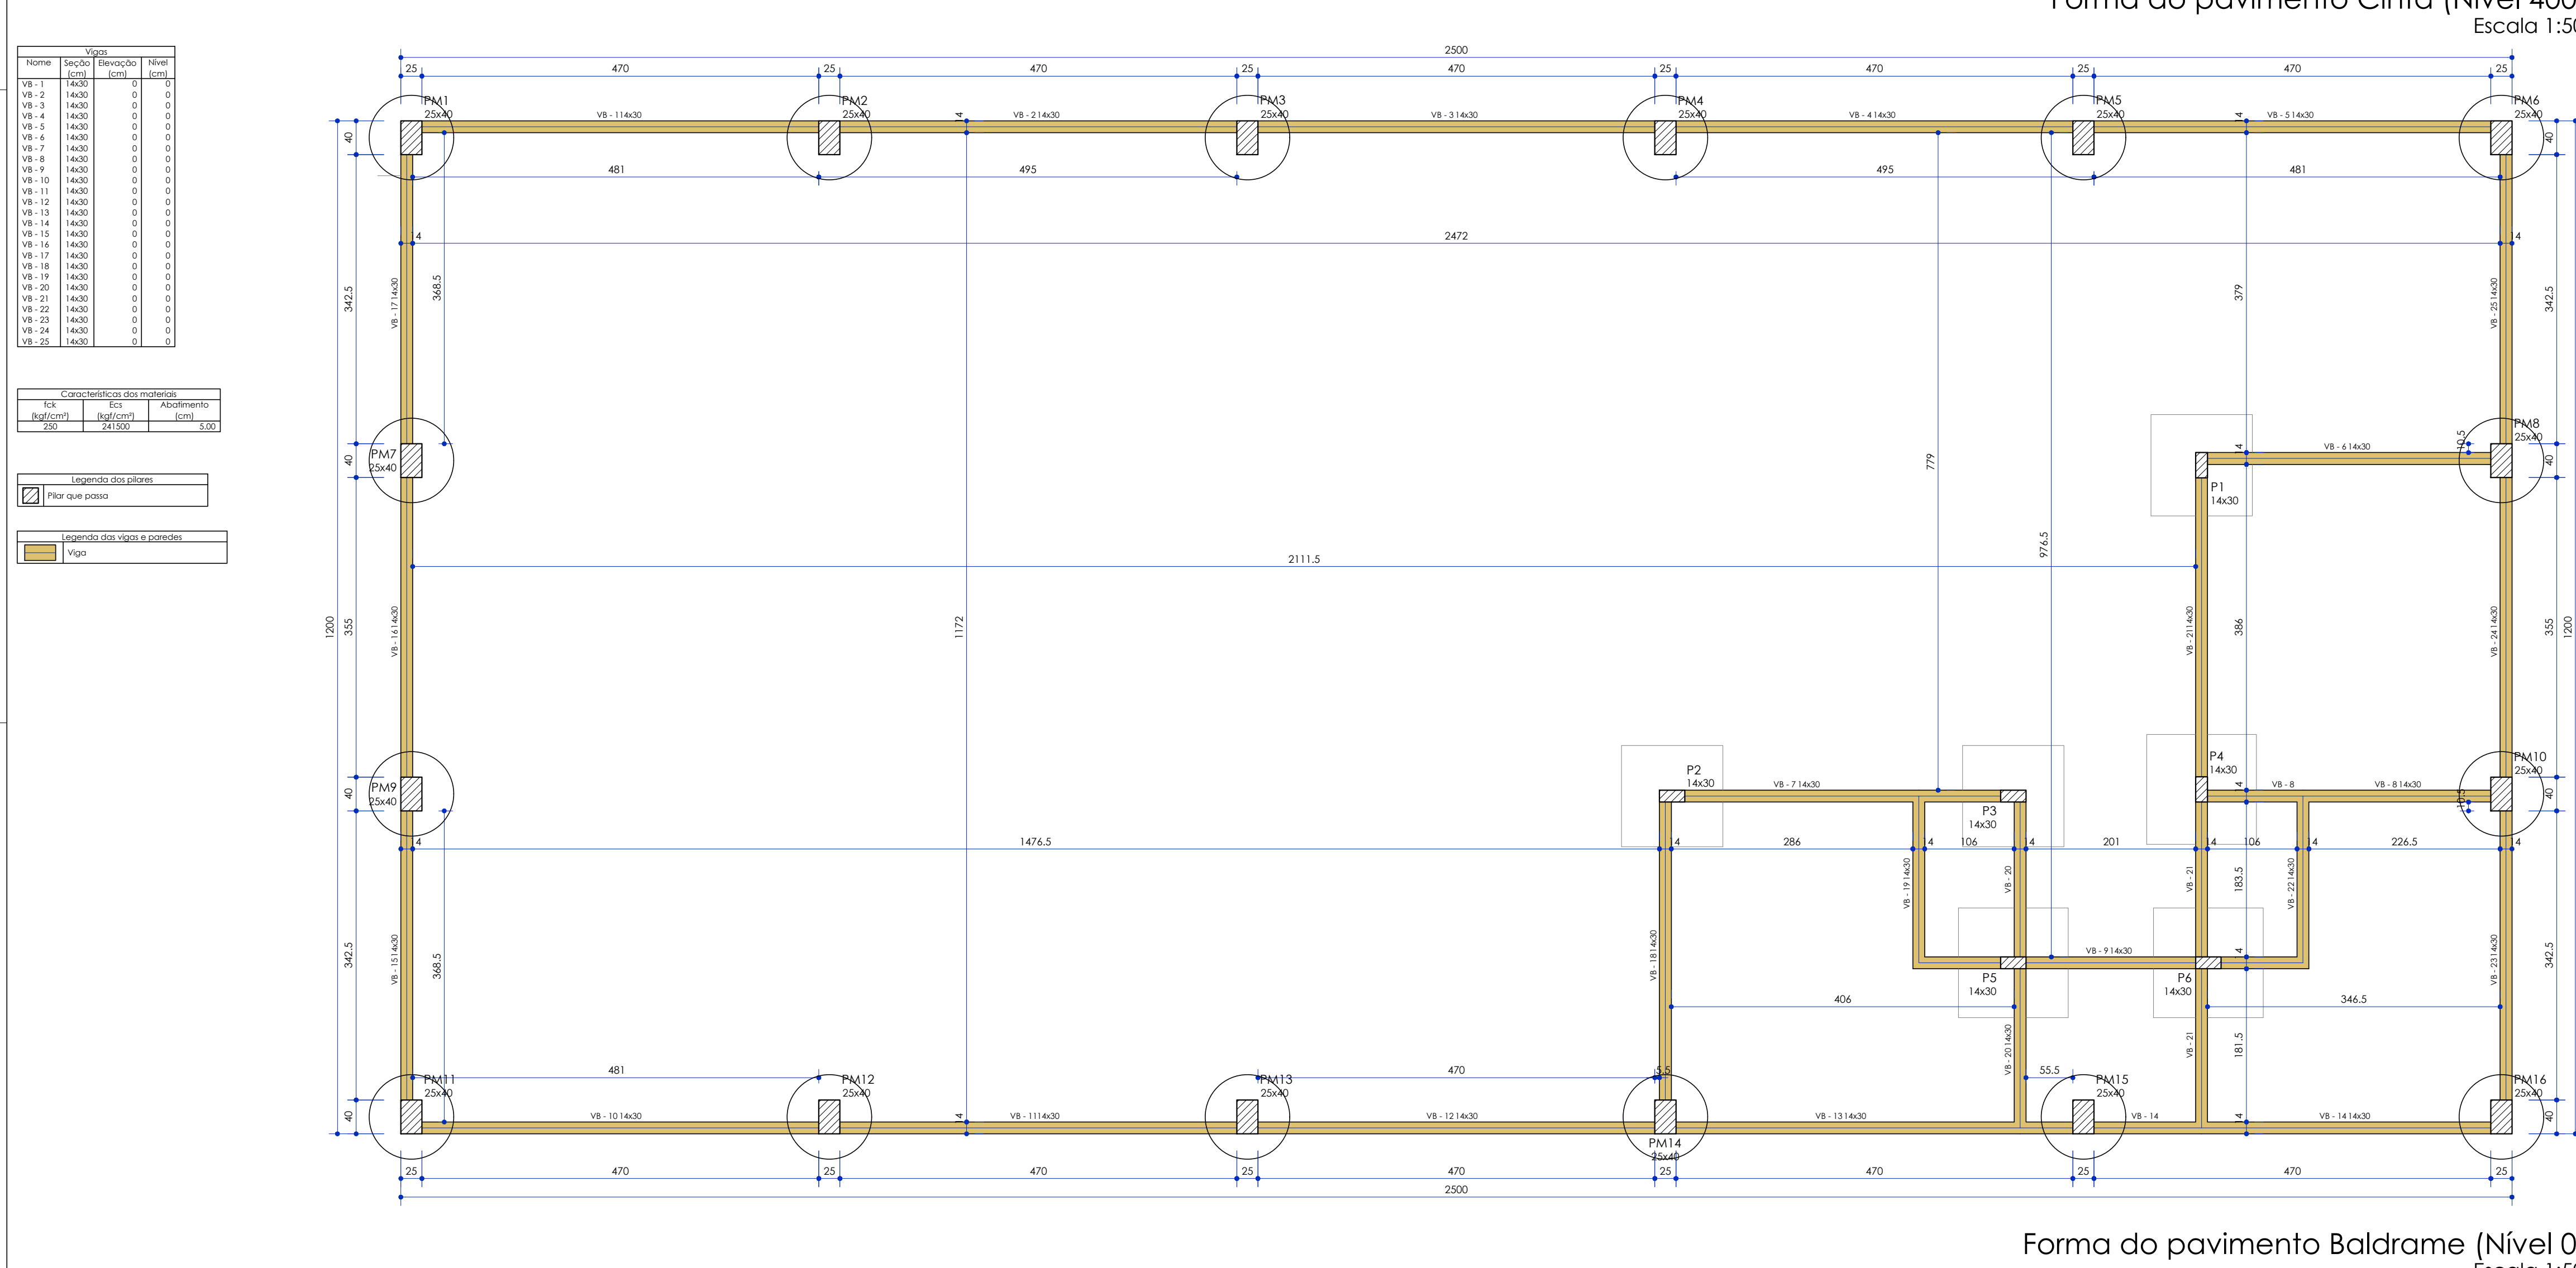


Forma do pavimento Baldrame (Nível 0)
Escala 1:50

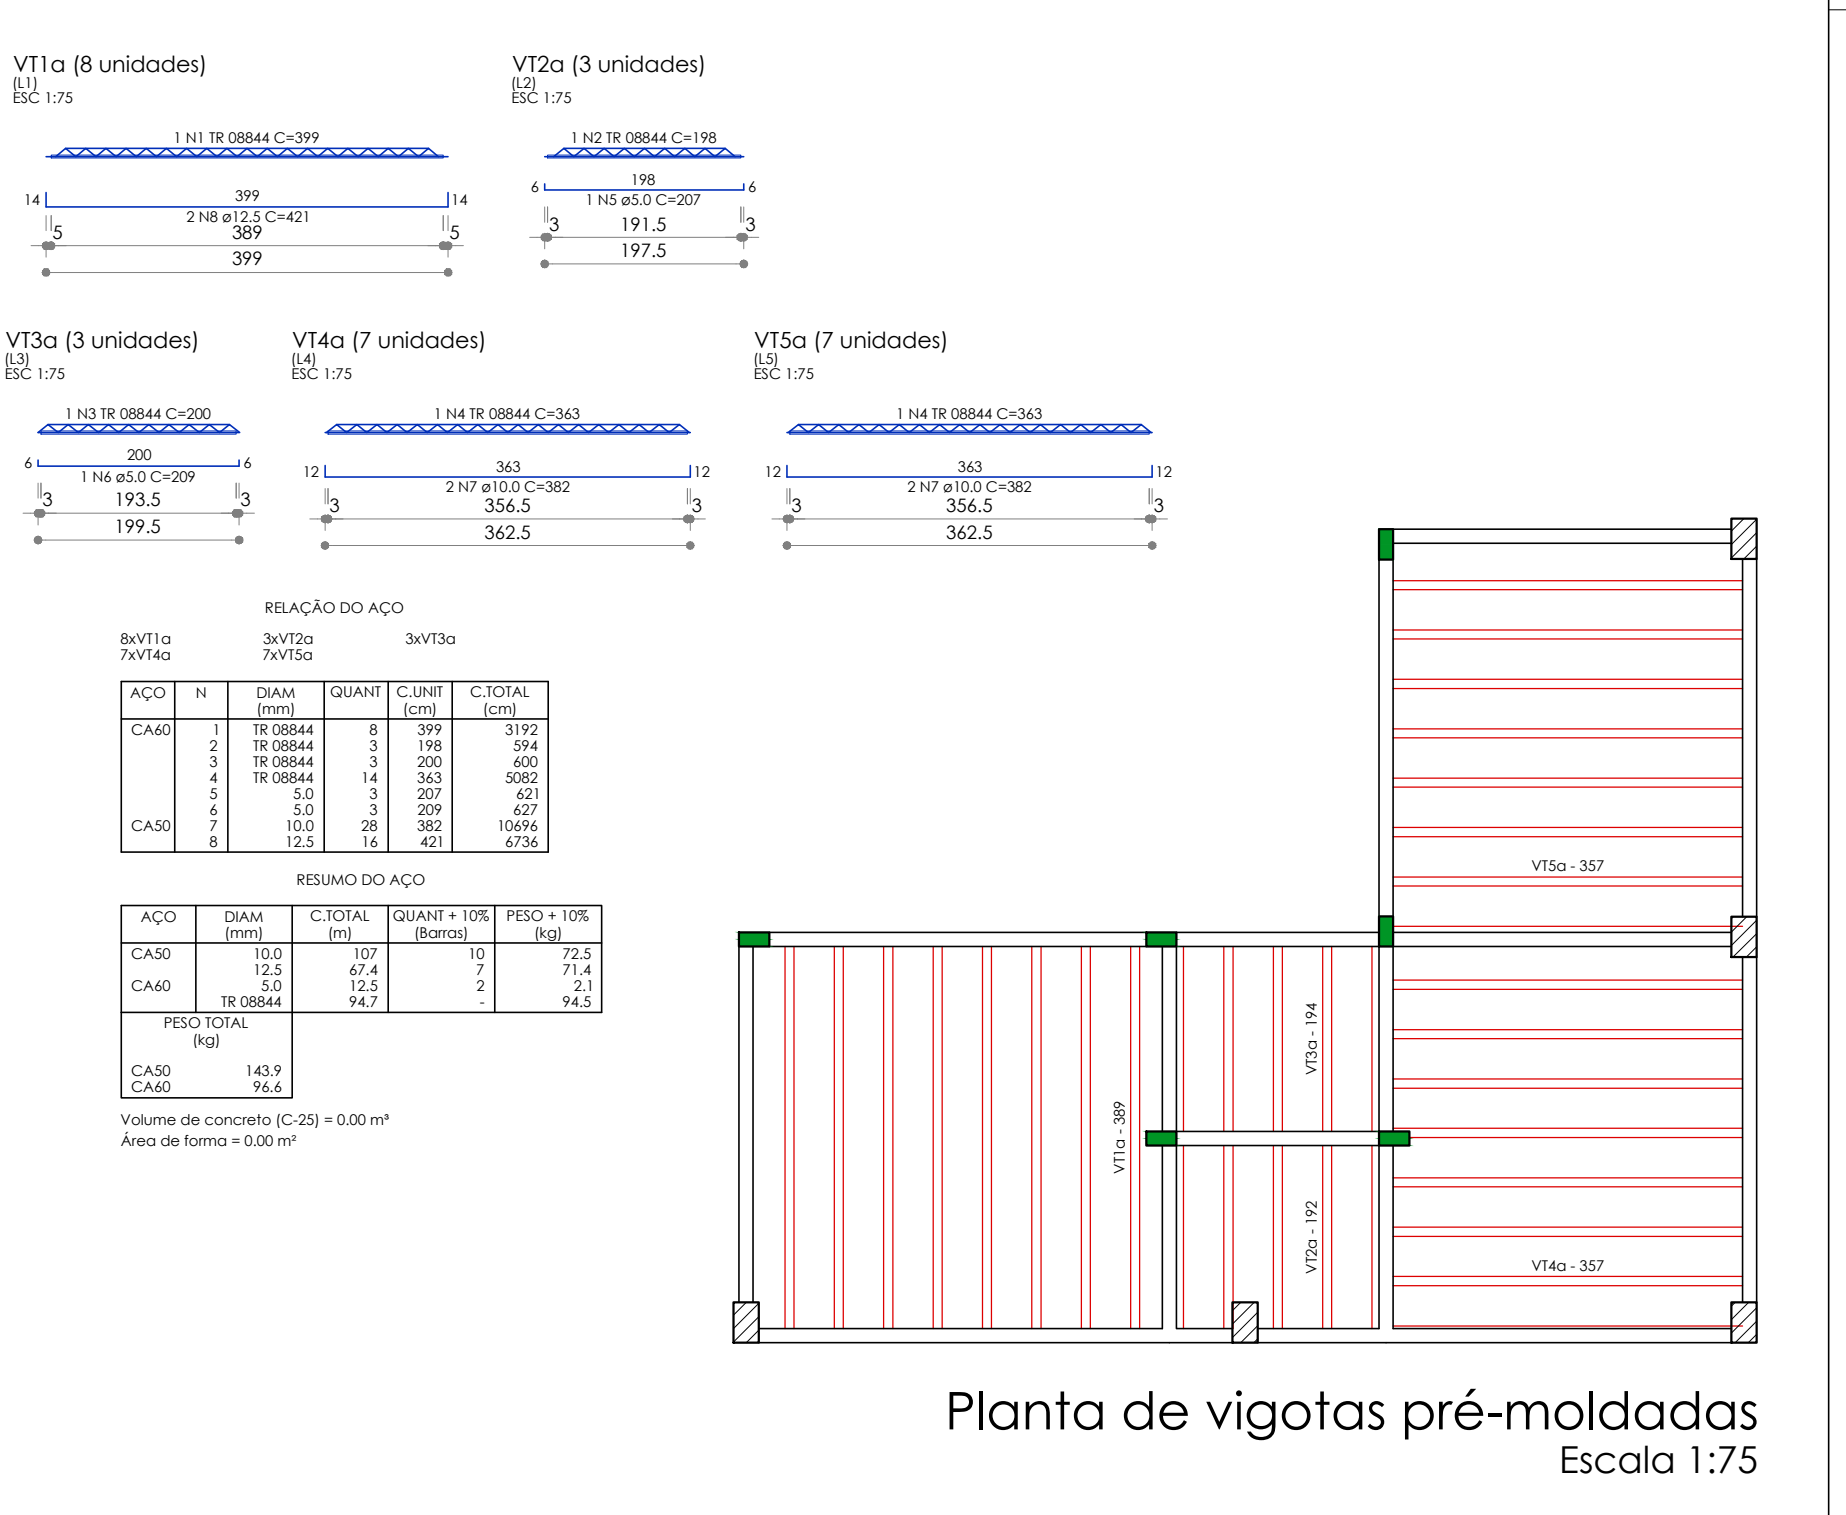

Planta de vigotas pré-moldadas
Escala 1:75

PROJETO ESTRUTURAL		02
PLANTA DE FORMAS BALDRAME, CINTA E DET. DAS LAJES		
LUCIANO CLEBERT SCARBURI		MUNICÍPIO DE SORRISO
EDIFICAÇÃO INSTITUCIONAL		AGOSTO / 2018

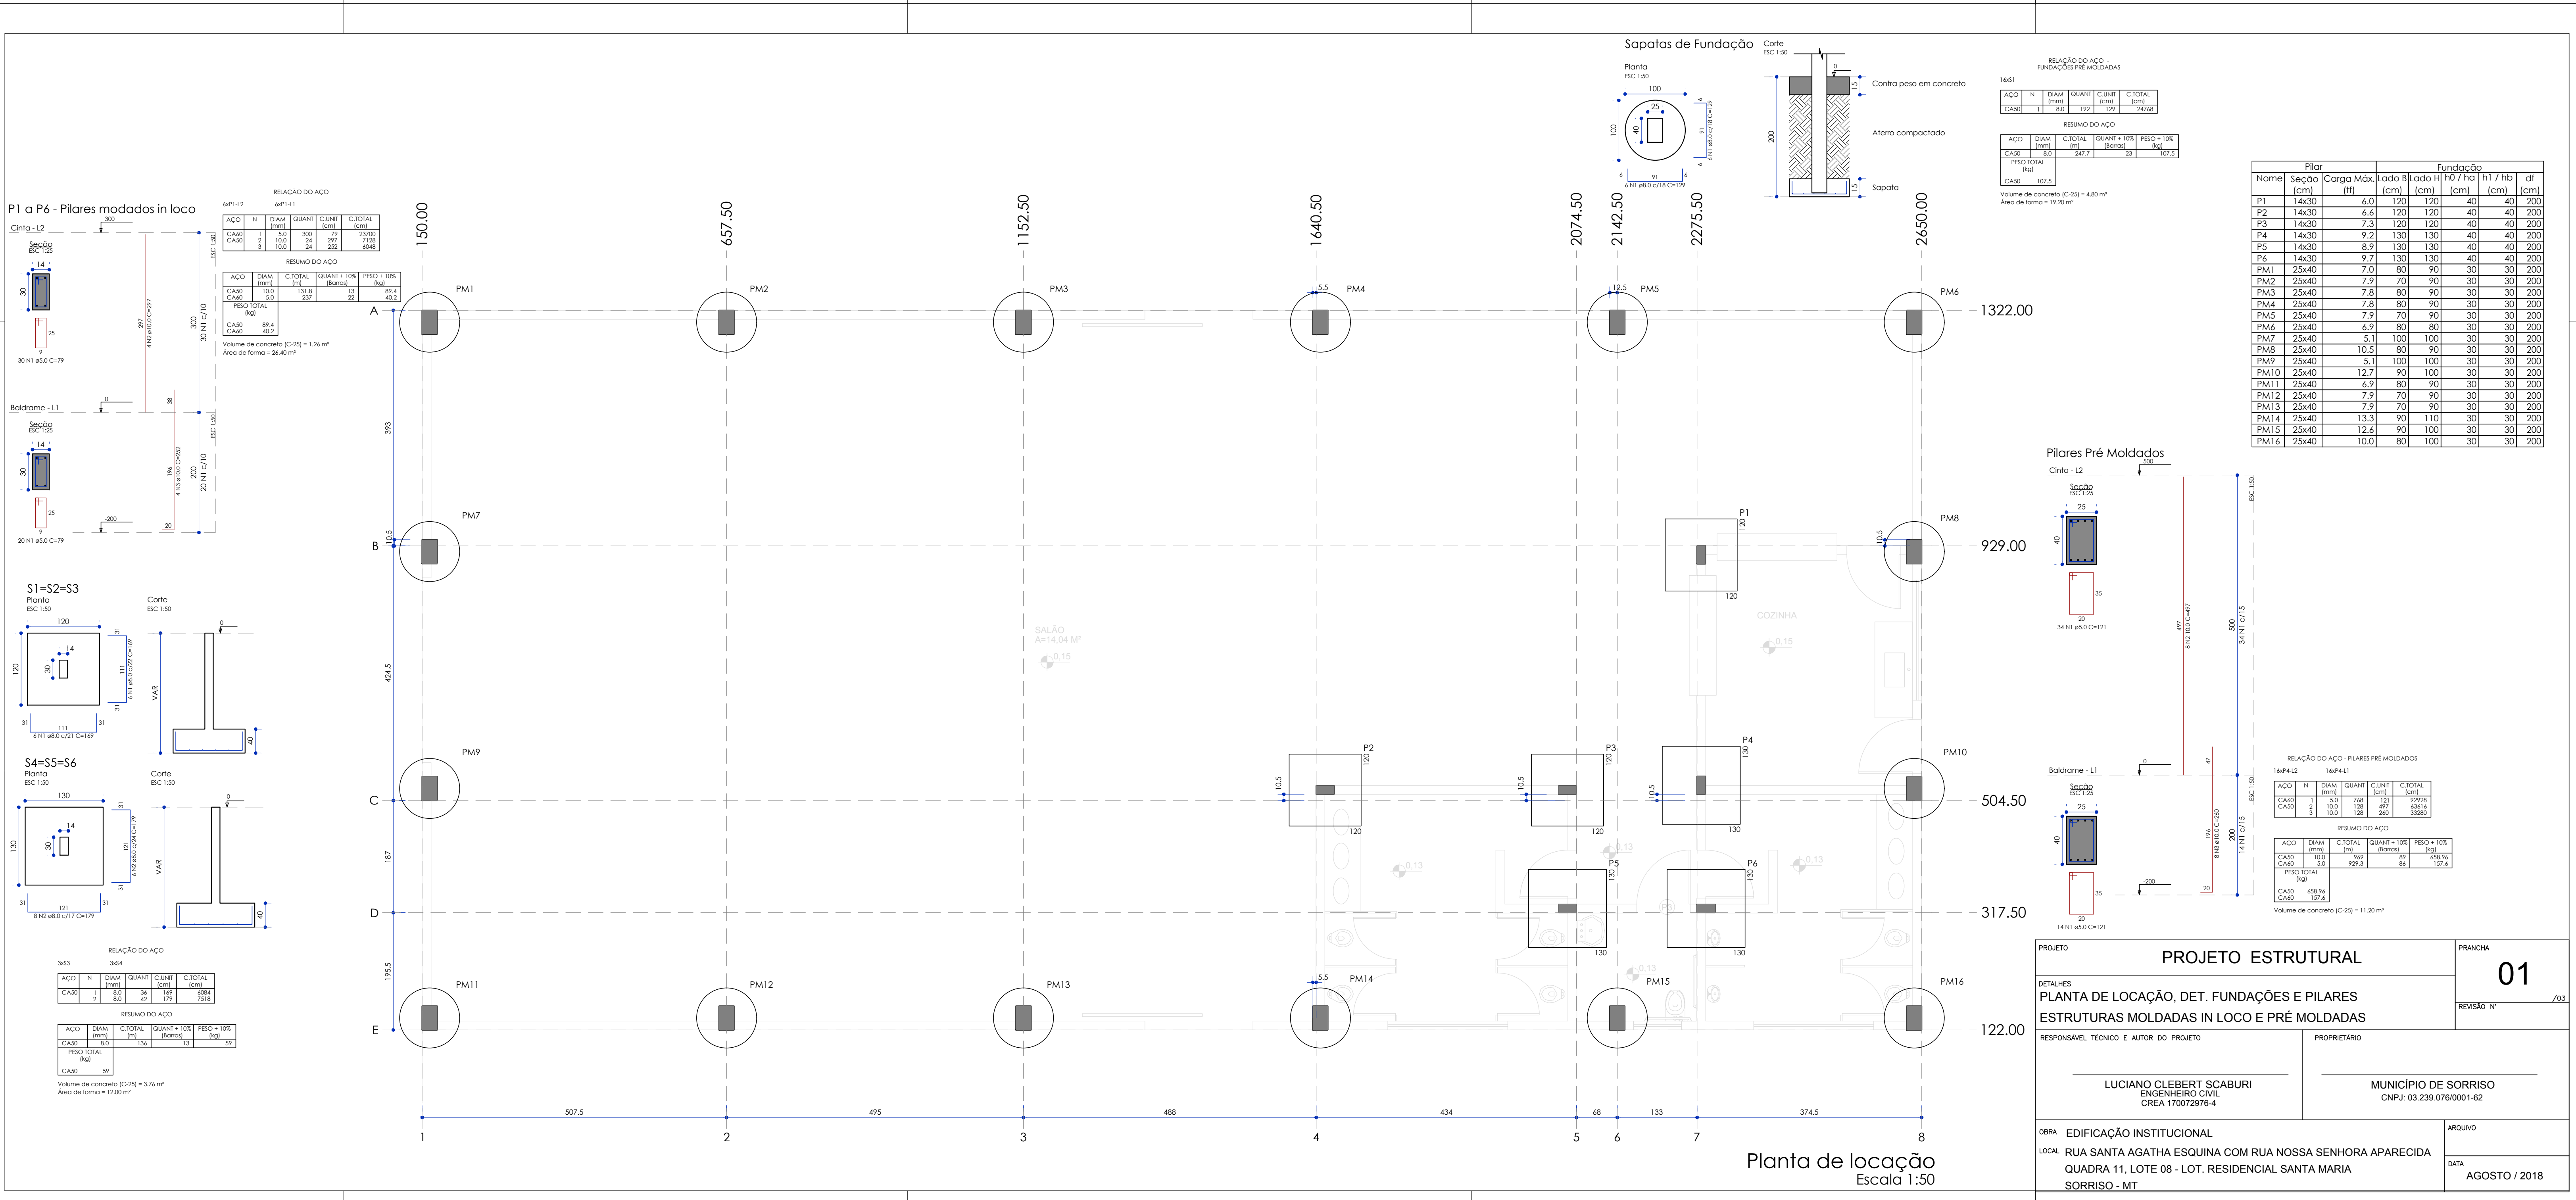

Planta de locação
Escala 1:50

PROJETO ESTRUTURAL		01
PLANTA DE LOCAÇÃO, DET. FUNDAÇÕES E PILARES		
LUCIANO CLEBERT SCARBURI		MUNICÍPIO DE SORRISO
EDIFICAÇÃO INSTITUCIONAL		AGOSTO / 2018