


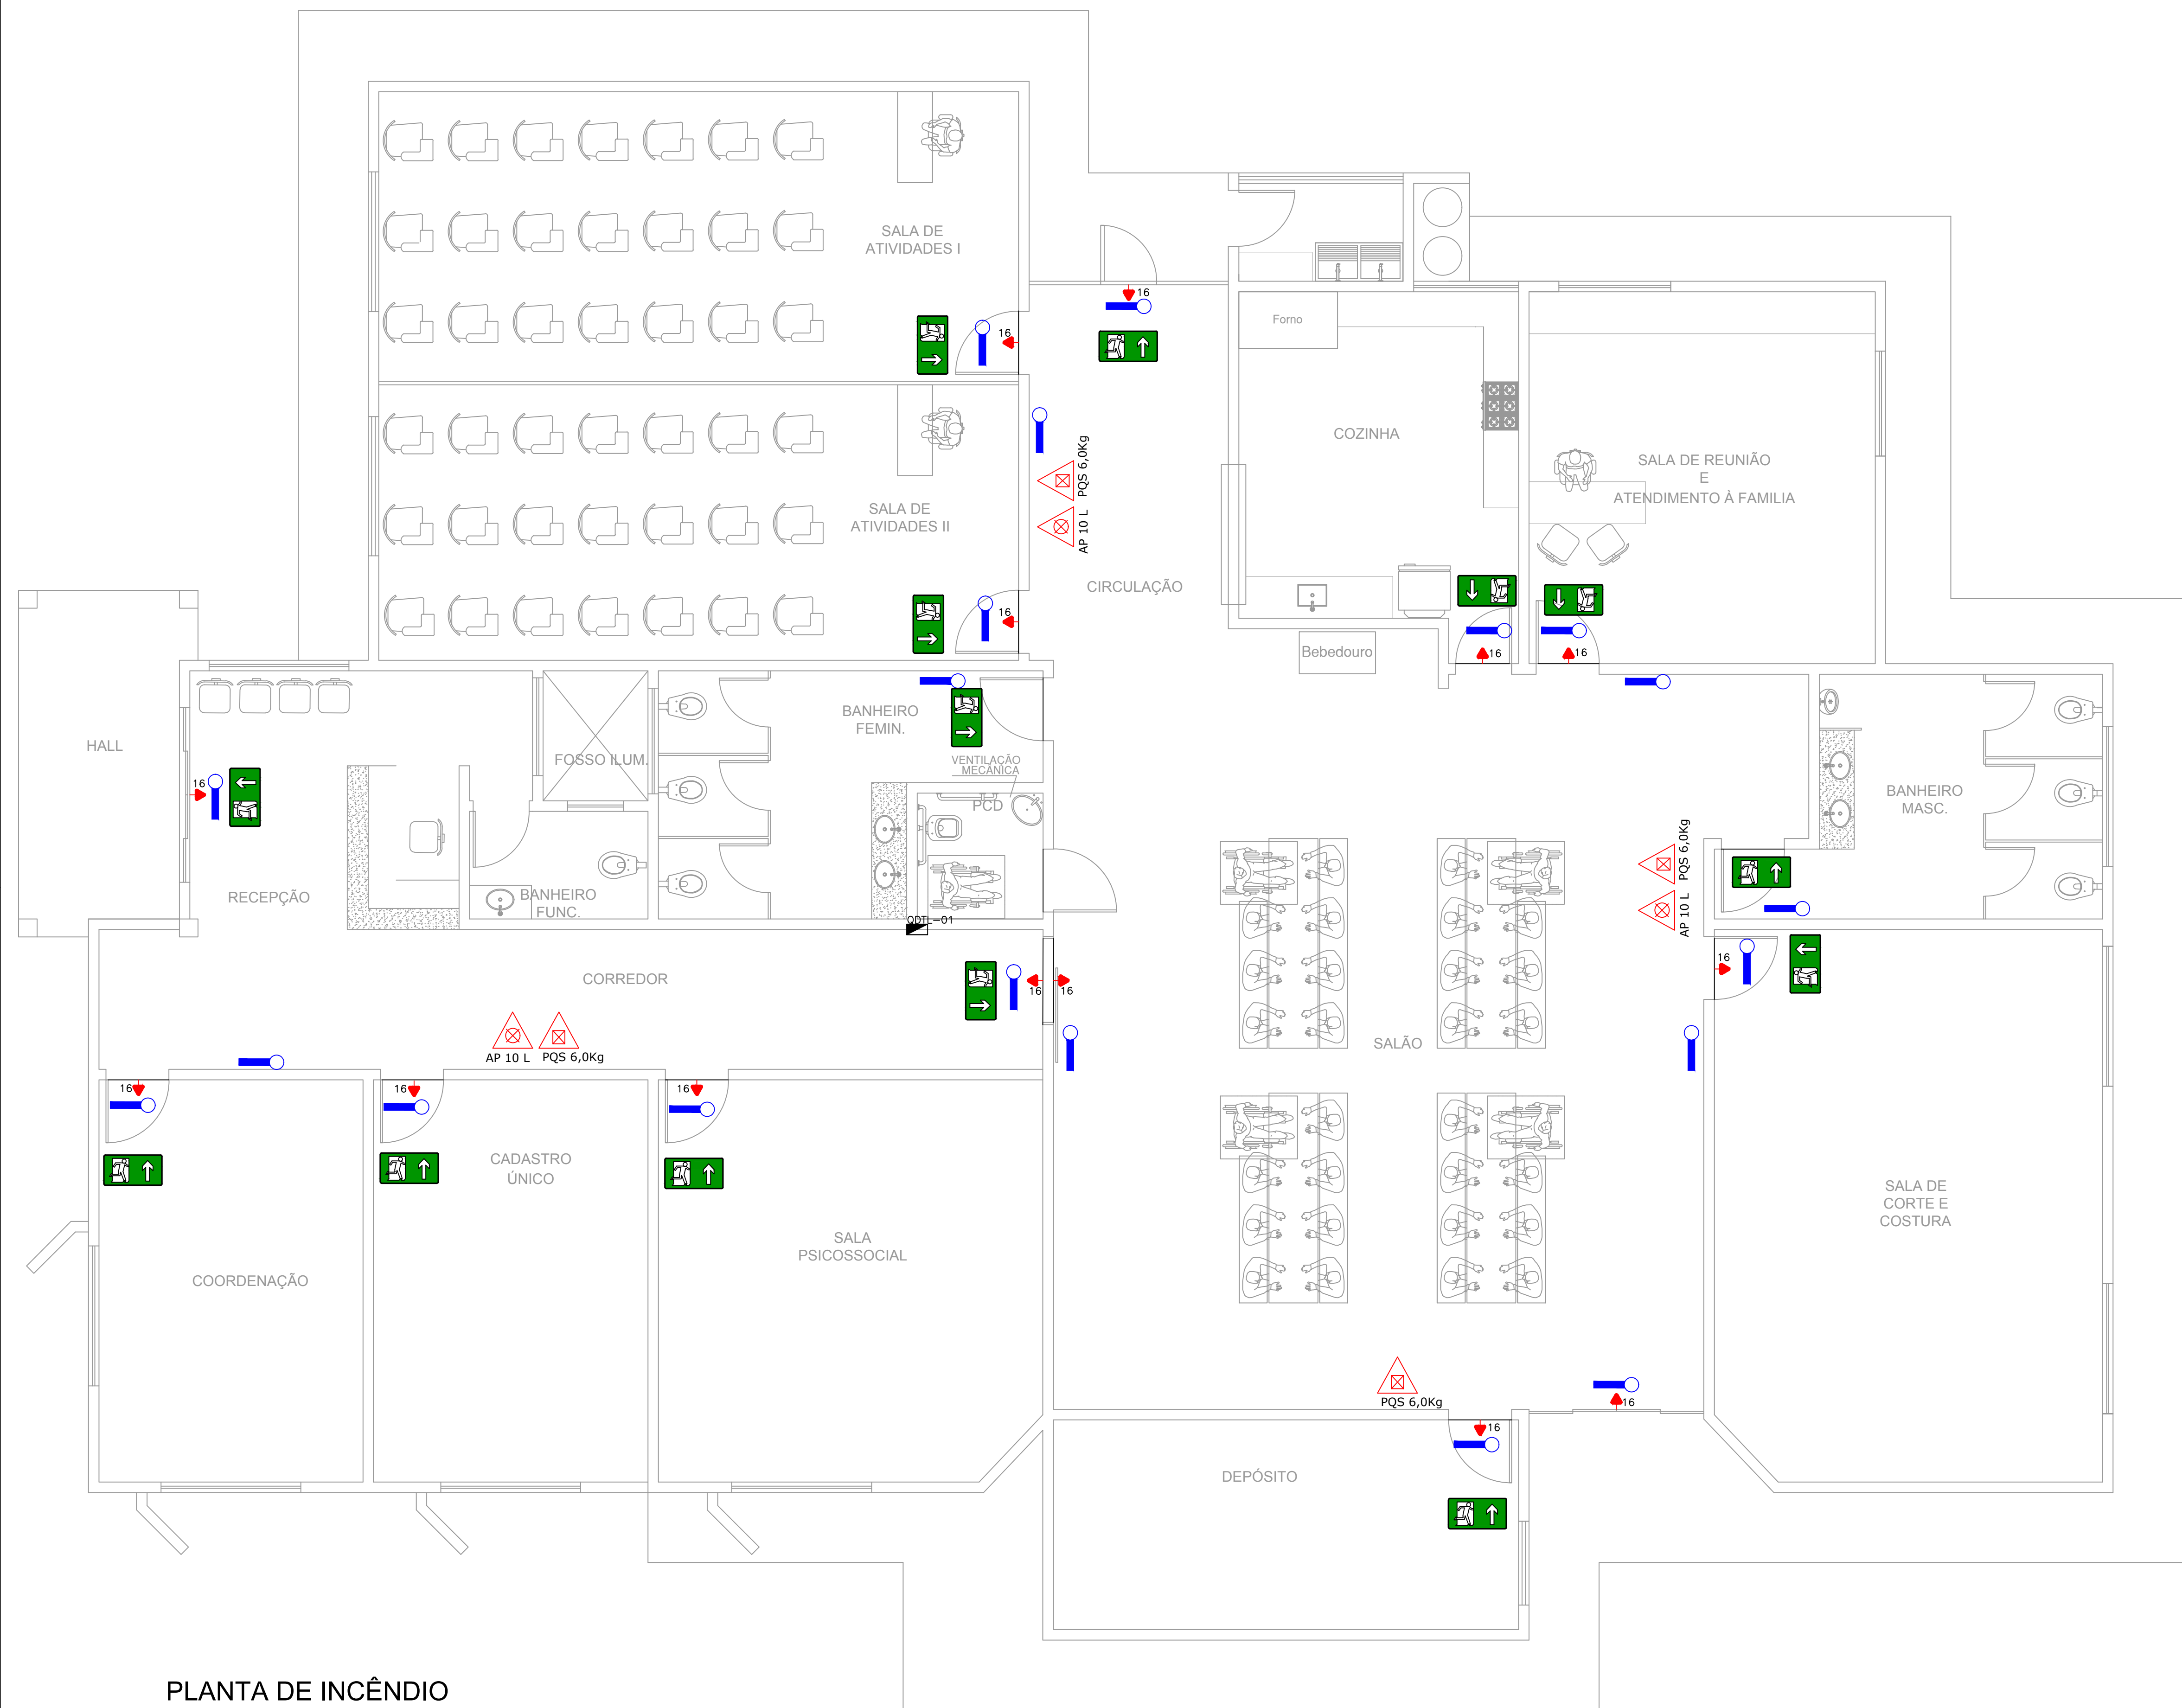

PLANTA DE INCÊNDIO
ESC.: 1/50

QUADRO DE PLACAS DE SINALIZAÇÕES DE SEGURANÇA						
CONFORME NBR 13.434 - 1.2 E 3			COR DO SÍMBOLO FOTOLUMINESCENTE			
CÓDIGO	FORMA E PROPORÇÕES	SÍMBOLO DE SEGURANÇA	PLACAS	SIGNIFICADO	PRENHEIM	DISTÂNCIA MÁXIMA DE VISIBILIDADE (m)
12				SAÍDA DE EMERGÊNCIA Prevenção: Afixada em colunas. Indica que existe direção há uma porta de saída.	ALUMINUM-ESM	DISTÂNCIA VISIBILIDADE + 10m
13				SAÍDA DE EMERGÊNCIA Prevenção: Afixada em colunas. Indica que existe direção há uma porta de saída.	ALUMINUM-ESM	DISTÂNCIA VISIBILIDADE + 10m
17				SAÍDA DE EMERGÊNCIA. Deve ser afixada sobre a porta que dá acesso a uma área livre.	ALUMINUM-ESM	DISTÂNCIA VISIBILIDADE + 10m
16				ESCALADA DE EMERGÊNCIA. Indica que após descer uma escada haverá uma saída.	ALUMINUM-ESM	DISTÂNCIA VISIBILIDADE + 10m
29A				SAÍDA DE EMERGÊNCIA DA PORTA CORTE FOGO POR SAIADA MANUTENÇÃO	ALUMINUM-ESM	DISTÂNCIA VISIBILIDADE + 10m
23				EXTINTOR DE INCÊNDIO	ALUMINUM-ESM	DISTÂNCIA VISIBILIDADE + 10m

LEGENDA - INCÊNDIO

	Iluminação de Emergência - Aclaramento.
	Iluminação de Emergência - Balizamento.
	Extintor de Água Pressurizada - AP 10 L
	Extintor de Pó Químico Seco - PQS 6,0kg
	Extintor de Gás Carbônico - CO ₂ 6,0 Kg
	Iluminação de Emergência - Aclaramento. TIPO FAROL

Prefeitura Municipal de Sorriso ESTADO DE MATO GROSSO Gestão 2017/2020			
PROJETO: COMBATE INCÊNDIO E PÂNICO			
DETALHES: Planta baixa e detalhes			
Obra: CENTRO DE REFERÊNCIA DA ASSISTÊNCIA SOCIAL (CRAS) Local: LOTEAMENTO RESIDENCIAL SÃO JOSÉ II ETAPA RUA SÃO NICOLAU, QD 06, LOTE 19A - SORRISO/MT			FOLHA: 01/01
AUTOR DO PROJETO: Marcelo Antonio de Oliveira Engenheiro Sanitário / Segurança do Trabalho CREA-MT: 00766/DMT		PROPRIETÁRIO: Prefeitura Municipal de Sorriso CNPJ: 03.239.076/0001-62	
DATA: DEZEMBRO / 2018	ESCALA: INDICADA	DESENHO: Marcelo	ARQUIVO: